


План сучасного використання земель за формою власності із зазначенням категорій та виду цільового призначення, з урахуванням наявних обмежень та обтяжень

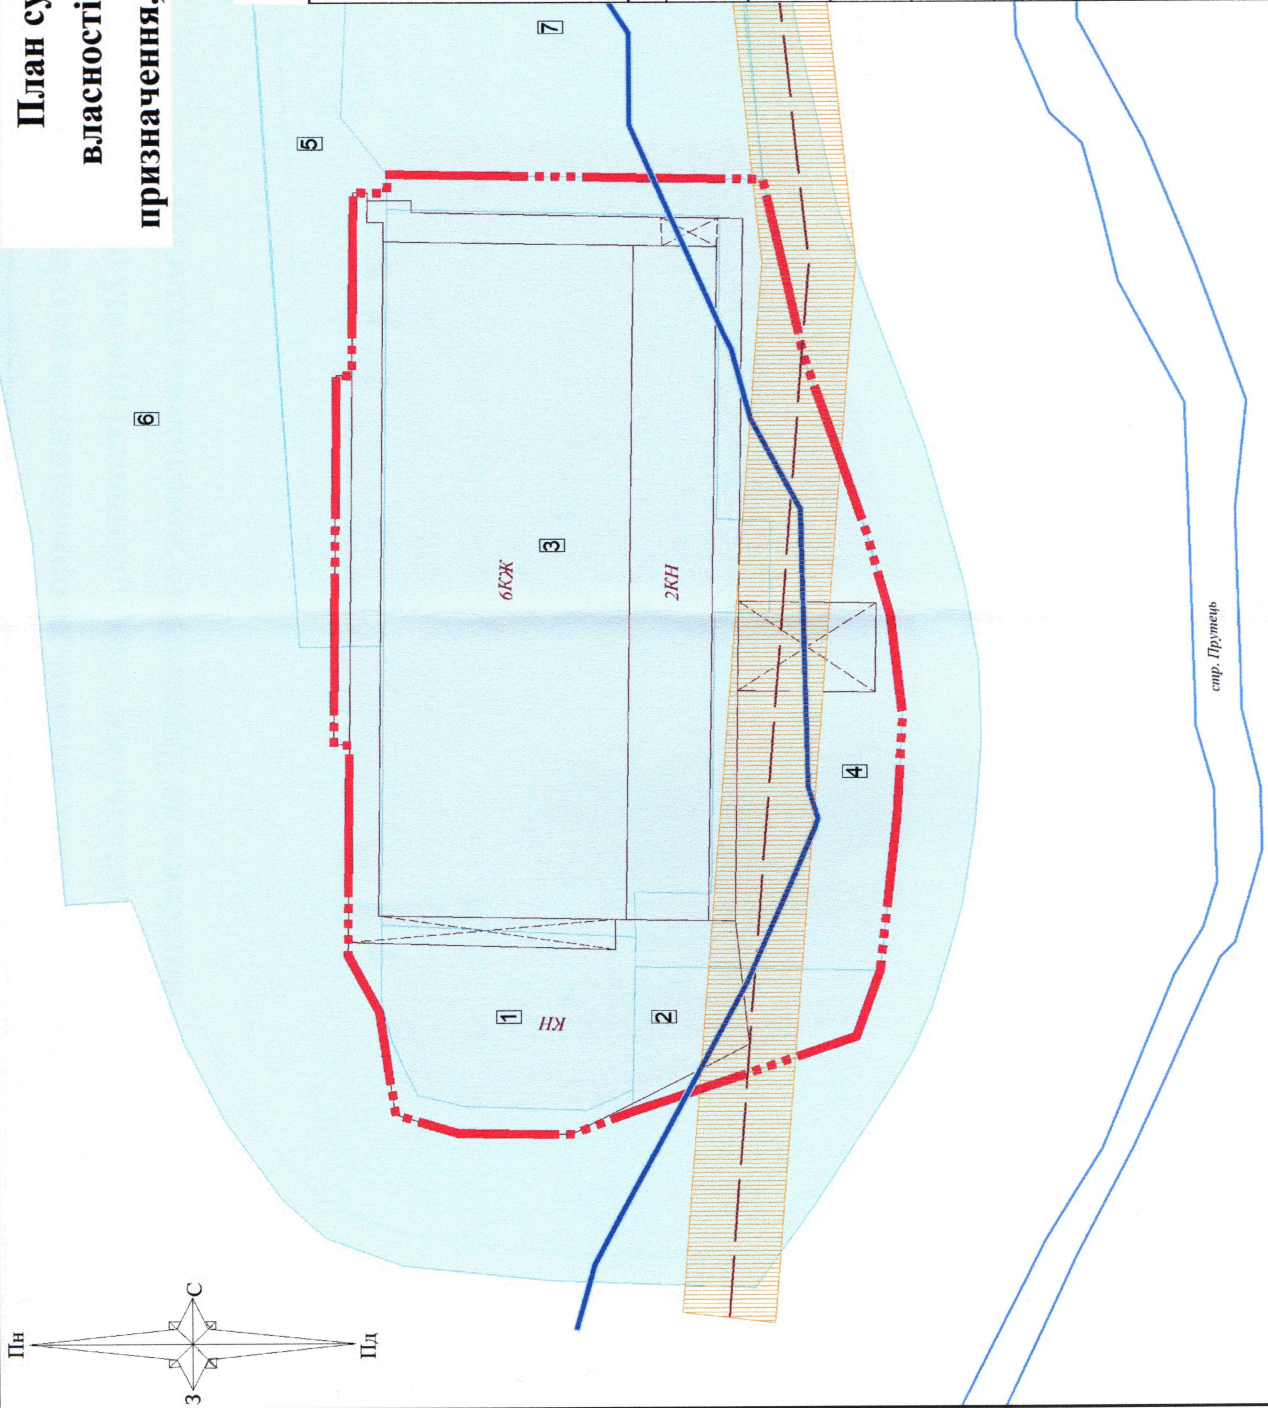

УМОВНІ ПОЗНАЧЕННЯ:

- територія, на яку розроблено ДПТ
- межі земельних ділянок згідно відомостей Державного земельного кадастру
- Перелік наявних обмежень щодо використання земель та земельних ділянок
 - 01.08.1 Санітарно-захисні смуги навколо інженерних комунікацій
 - 05.02 Прибережна захисна смуга вздовж річок, навколо водойм та на островах
- РЕЖИМОУТВОРЮЮЧІ ОБ'ЄКТИ:
 - каналізація
 - стр. Прутець

Перелік обмежень щодо використання земель та земельних ділянок в межах ДПТ			
Код та назва обмеження	Режимують об'єкт	Розмір обмежень, метрів	
01.08.1 Санітарно-захисні смуги навколо інженерних	Каналізація	3	
05.02 Прибережна захисна смуга вздовж річок, навколо водойм та на островах	стр. Прутець	25	

Інформація щодо сучасного використання земель за формою власності із зазначенням категорій та виду цільового призначення, з урахуванням наявних обмежень та обтяжень (згідно відомостей Державного земельного кадастру)

№ п/п	Кадастровий номер земельної ділянки	Форма власності	Категорія земель згідно Додатку 3 (Категорія земель) Порядку ведення Державного земельного кадастру	Вид цільового призначення земельних ділянок згідно Додатку 39 (Класифікатор видів цільового призначення земельних ділянок) Порядку ведення Державного земельного кадастру	Площа земельної ділянки, га	Наявні обмеження щодо використання земель та земельних ділянок згідно Додатку 6 (Перелік обмежень щодо використання земель та земельних ділянок) до Порядку ведення Державного земельного кадастру	Відомості про державну реєстрацію обтяжень
Земельні ділянки в межах ДПТ							
1	2611092001:22:002:2556	Приватна	Землі рекреаційного призначення	07.01 Для будівництва та обслуговування об'єктів рекреаційного призначення	0,0175	Відсутні	Інформація відсутня
2	2611092001:22:002:3348	Приватна	Землі рекреаційного призначення	07.01 Для будівництва та обслуговування об'єктів рекреаційного призначення	0,0100	Відсутні	Інформація відсутня
3	2611092001:22:002:1814	Приватна	Землі рекреаційного призначення	07.01 Для будівництва та обслуговування об'єктів рекреаційного призначення	0,1000	Відсутні	Інформація відсутня
4	2611092001:22:002:3046	Приватна	Землі рекреаційного призначення	07.01 Для будівництва та обслуговування об'єктів рекреаційного призначення	0,0510	Відсутні	Інформація відсутня
Суміжні земельні ділянки							
5	2611092001:22:002:3364	Приватна	Землі рекреаційного призначення	07.01 Для будівництва та обслуговування об'єктів рекреаційного призначення	0,2260	Відсутні	Інформація відсутня
6	2611092001:22:002:4269	Приватна	Землі рекреаційного призначення	07.01 Для будівництва та обслуговування об'єктів рекреаційного призначення	1,5922	Відсутні	Інформація відсутня
7	2611092001:22:002:3365	Приватна	Землі рекреаційного призначення	07.01 Для будівництва та обслуговування об'єктів рекреаційного призначення	0,1100	Відсутні	Інформація відсутня

Замовник: Полянська сільська рада					
Детальний план території в межах розміщення земельних ділянок в с. Полянська, уч. Вишні, площею 0,1 га, кадастровий номер 2611092001:22:002:1814, площею 0,01 га, кадастровий номер 2611092001:22:002:3046, площею 0,0175 га, кадастровий номер 2611092001:22:002:2556, що знаходиться в приватній власності Санітарно-захисної смуги навколо інженерних комунікацій, адреса реєстрації: вул. Січових Стрільців 22, м. Брошнів-Осада, за метою визначення містобудівних умов та обмежень, для будівництва об'єктів туристичної інфраструктури та закладів громадського харчування					
Сертифікований інженер-землепорядник	Підпис	ДЕТАЛЬНИЙ ПЛАН ТЕРИТОРІЇ	Стаття	Аркуш	Аркушів
			ДПТ	12	15
Шикман Г.І.	2024	План сучасного використання земель за формою власності із зазначенням категорій та виду цільового призначення, з урахуванням наявних обмежень та обтяжень	ТОВ «Прикарпатське боро інвентаризації земель та нерухомості»		
Масштаб 1:500					