


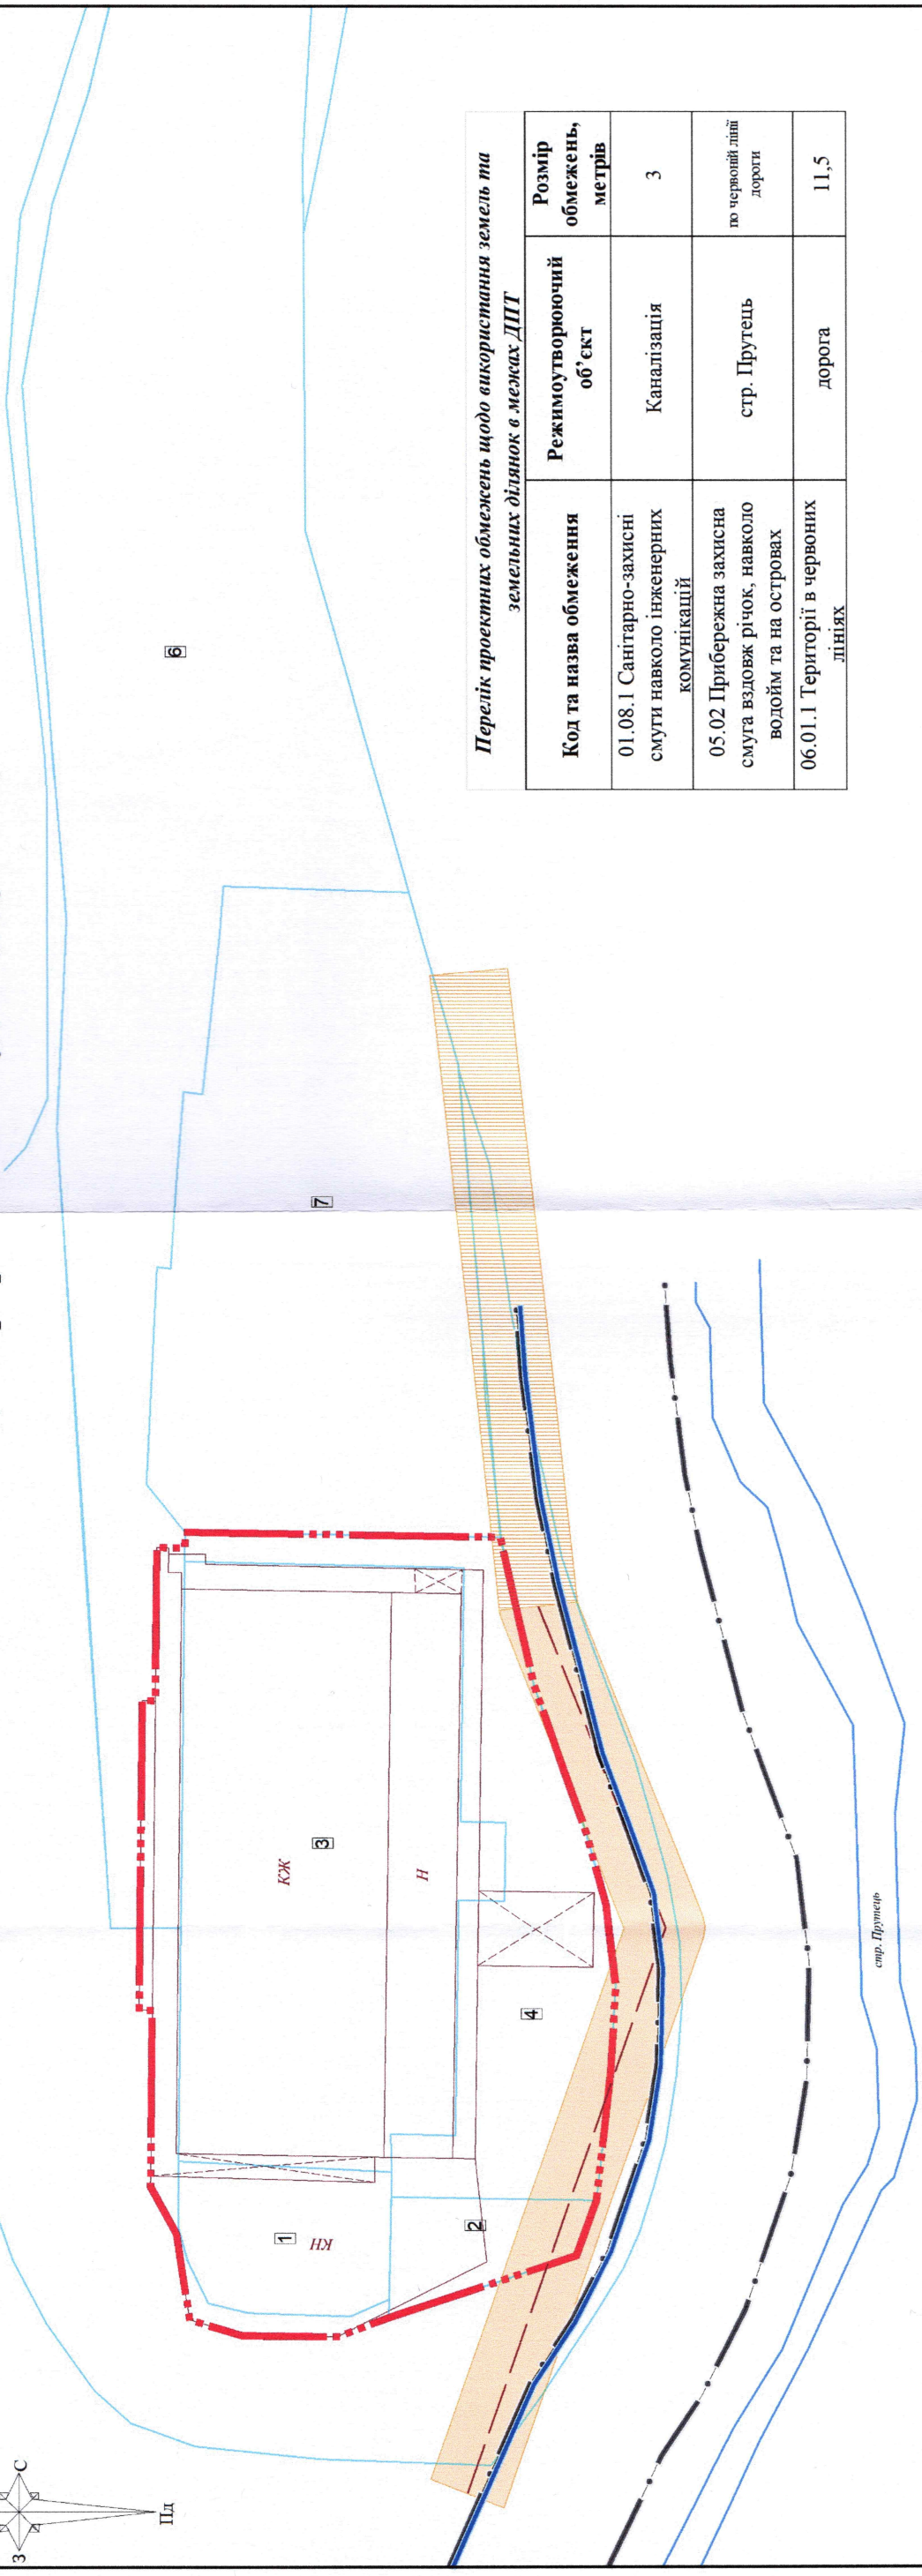

- територія, на яку розроблено ДПТ
- межі земельних ділянок згідно відомостей Державного земельного кадастру
- проєктна каналізація (перенесення)

Перелік проектних обмежень щодо використання земель та земельних ділянок

-  - 01.08.1 Санітарно-захисні смуги навколо інженерних комунікацій (існуючі)
-  - 01.08.1 Санітарно-захисні смуги навколо інженерних комунікацій
-  - 05.02 Прибережна захисна смуга вздовж річок, навколо водойм та на островах
-  - 06.01.1 Території в червоних лініях

Земельних ділянок в межах ДПТ			
Код та назва обмеження	Режимуютьоруючий об'єкт	Розмір обмежень, метрів	
01.08.1 Санітарно-захисні смуги навколо інженерних комунікацій	Каналізація	3	
05.02 Прибережна захисна смуга вздовж річок, навколо водойм та на островах	стр. Друтець	по червоній лінії дороги	
06.01.1 Території в червоних лініях	дорога		11,5

[illegible]