


Схема розташування території детального плану території в системі планувальної структури населеного пункту М 1:5000

Схема розташування території у планувальній структурі населеного пункту (М 1:5000). Виконана на Генеральному плані (основне креслення) розробленому Івано-Франківською філією "ДІПРОМІСТО" імені Ю.М. Білоконя

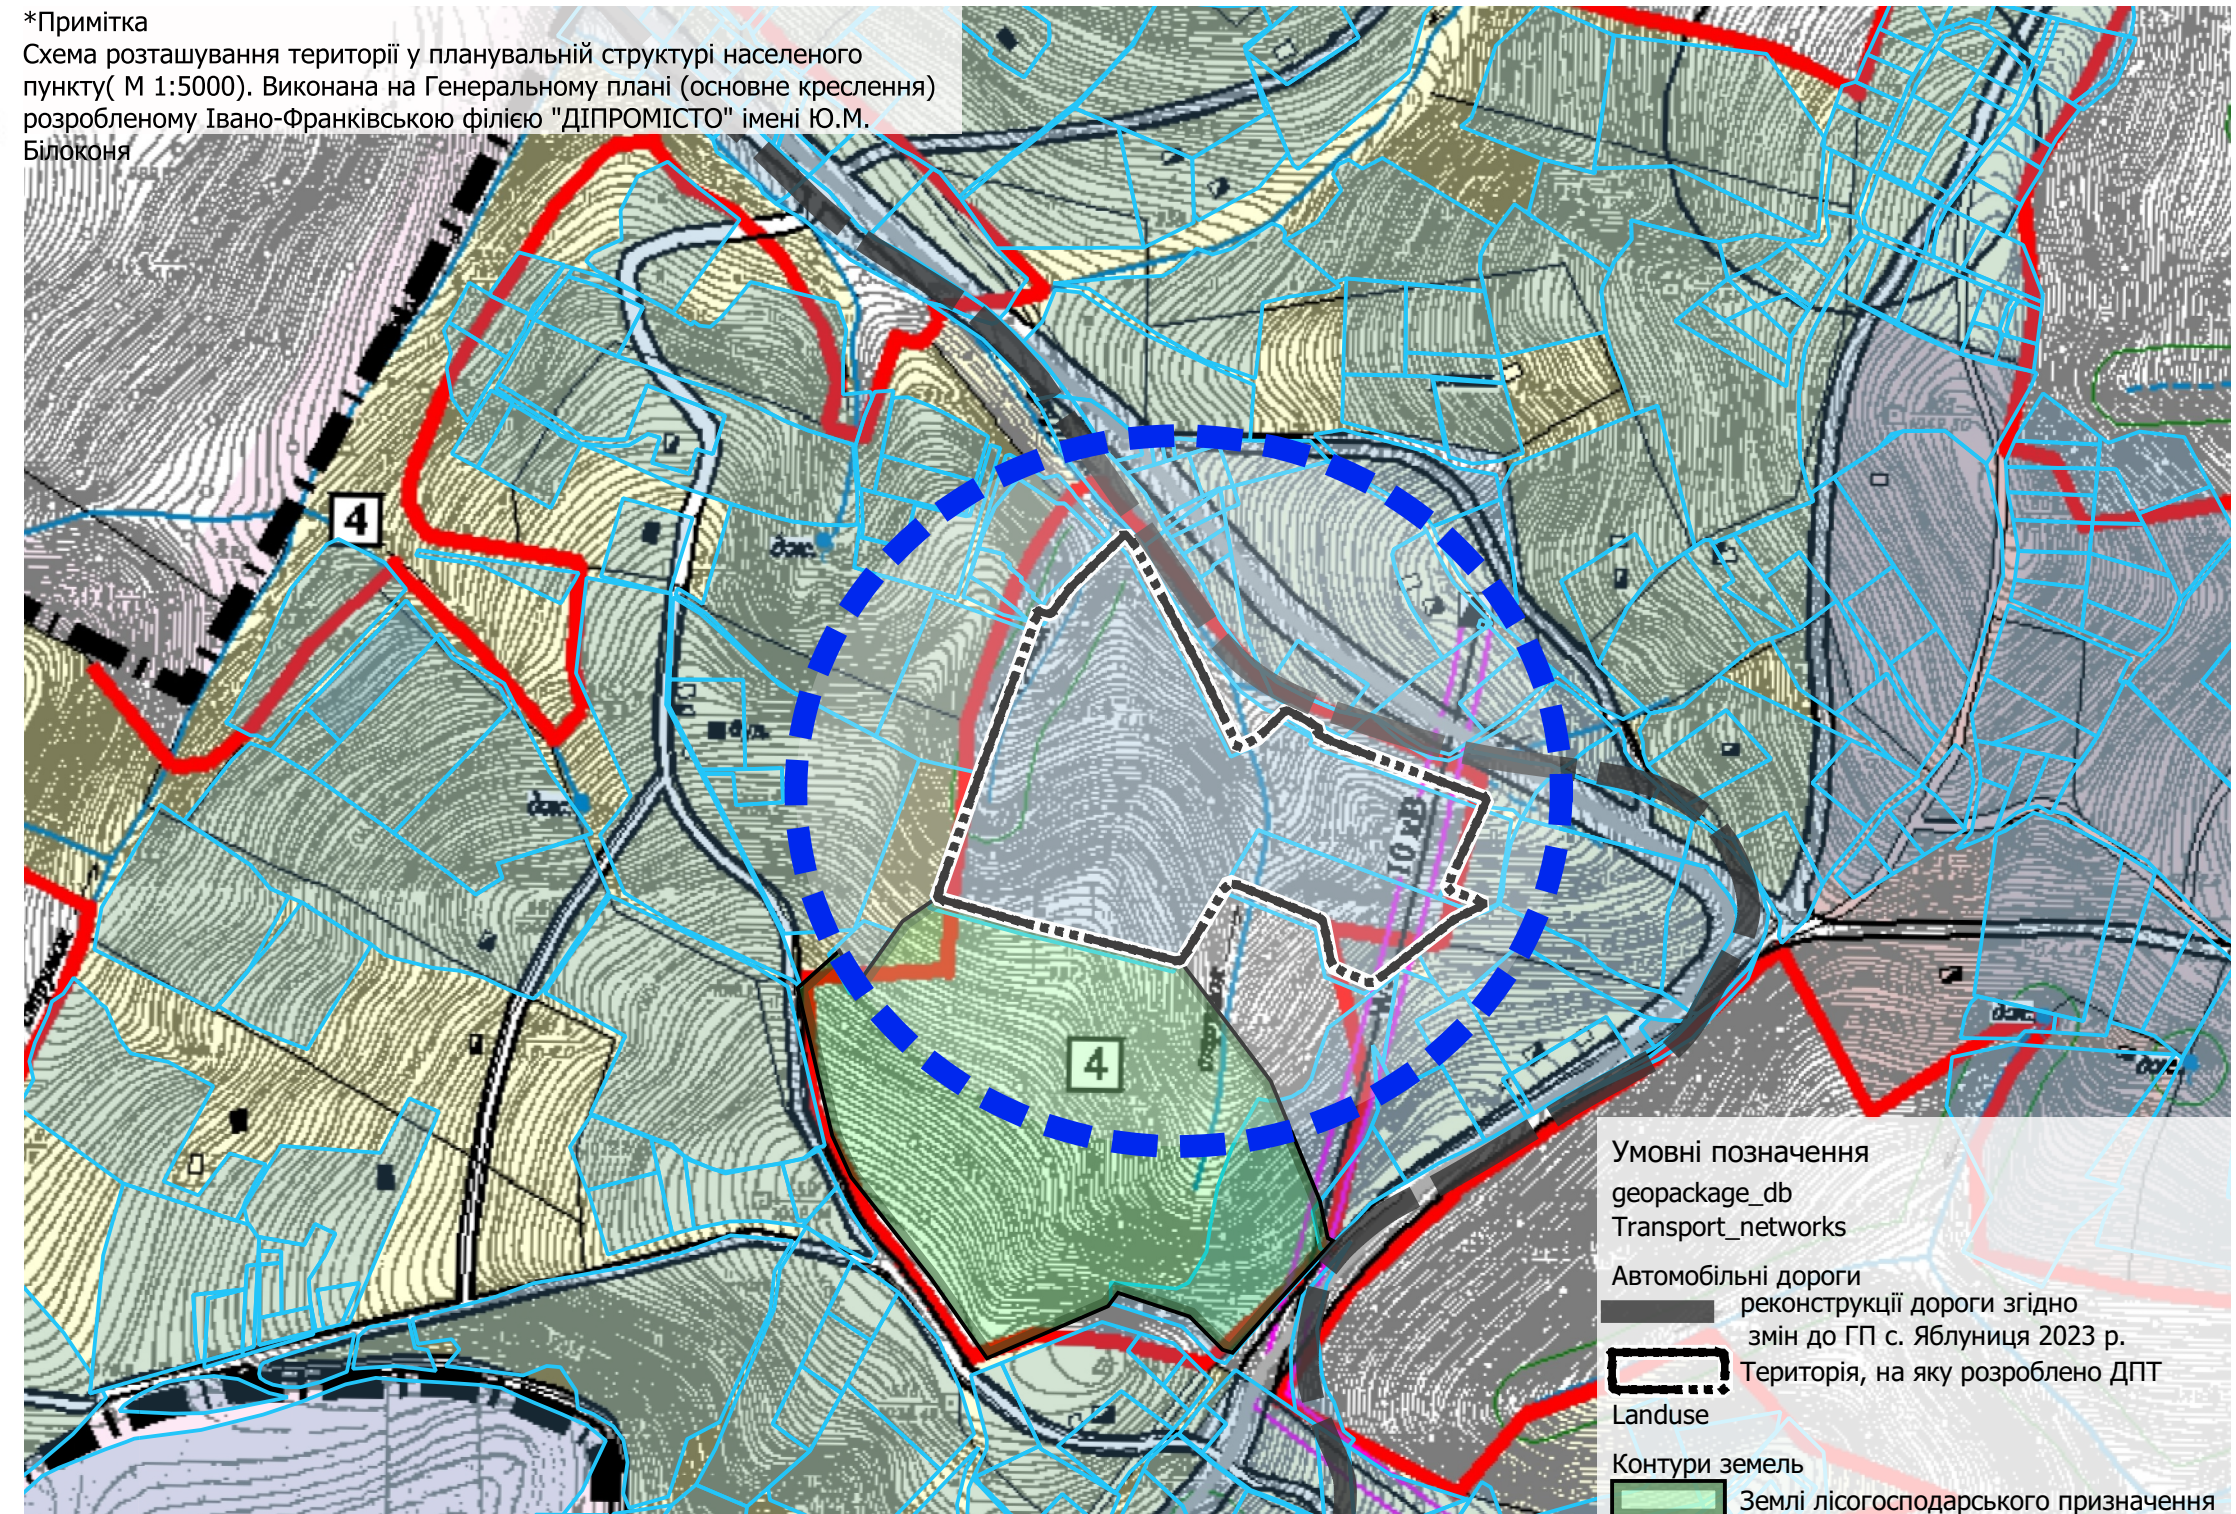

Існуючі	Проекції	
		Житлові та громадські будівлі капітальні
		Житлові та громадські будівлі середньокapітальні
		Житлові та громадські будівлі некапітальні
		Будинки в стадії будівництва
		Промислово-виробничі та комунально-складські будівлі
		Котельня
		Ставок
		Джерело
		Річки, струмки, канали
		Головні вулиці та дороги в червоних лініях
		Житлові вулиці та дороги в червоних лініях
		Залізниця
		Канатні витяги
		Санітарно-захисна зона
		Охоронна зона
		Охоронна зона пам'яток архітектури
		Прибережна захисна смуга
		Смуга відводу залізниці
		Межа області
		Межа сільської ради
		Межа села
		Межа між с.Яблунця і с.Вороненко
		Межа природно-охоронних науково-дослідних відділень
		Межа Карпатського національного природного парку (КНПП)
		Межа заповідної території
		Водозабір
		Водонапірна вежа
		Очисні споруди
		Місцеві очисні споруди
		Пожезні піри
		Трансформаторна підстанція
		ВЛЕП
		Кабель зв'язку ТУСМ-4
Території		
		Садивної житлової забудови
		Багатоквартирної житлової забудови
		Багатофункціональних центрів обслуговування
		Туристично-відпочинкових закладів
		Житлово-відпочинкових комплексів "зеленого туризму" та житлової забудови
		Спортивних споруд зимових видів спорту
		Промислових підприємств
		Комунальних підприємств
		Зелених насаджень загального користування
		Кладовищ
		Пам'яток архітектури
		Заповідників

- 1 Яблуницьке природно-охоронне науково-дослідне відділення КНПП
- 2 Вороненківське природо-охоронне науково-дослідне відділення КНПП
- 3 Женецьке природо-охоронне науково-дослідне відділення КНПП
- 4 Кременівське лісництво Ворохтянського ДЛП

						Внесення змін до генерального плану села Яблуниця суміщеного з детальним планом території в межах розміщення земельних ділянок площею 4,6078 га, кадастровий номер 2611093001:06:001:0019, та площею 0,80 га, кадастровий номер 2611093001:06:001:0012 з метою зміни цільового призначення землі із земель для ведення особистого селянського господарства в землі для будівництва та обслуговування об'єктів туристичної інфраструктури та закладів громадського харчування, з метою визначення містобудівних умов та обмежень по вул. Горішків с. Яблуниця Надвірнянського району Івано-Франківської області.			
Зміни	Кіл.	Арк.	№ док	Підпис	Дата	Замовник : Полянницька сільська рада	Стадія	Аркуш	Аркушів
Директор		Шикман Г.І			2024		ДПТ	1	
ГАП		Баланчук Р.Б.			2024				
Архітектор		Баланчук Р.Б.							
						Схема розташування території детального плану території в системі планувальної структури населеного пункту М1-Б900	ТОВ "Прикарпатське бюро інвентаризації земель та нерухомості"		