


УМОВНІ ПОЗНАЧЕННЯ	
іон. розрех.	
	ТЕРИТОРІЇ САДИБНОЇ ЖИТЛОВОЇ ЗАБУДОВИ
	ТЕРИТОРІЇ САДИБНОЇ ЖИТЛОВОЇ ЗАБУДОВИ (шале)
	ТЕРИТОРІЯ ОБ'ЄКТІВ ГРОМАДСЬКОГО ОБСЛУГОВУВАННЯ
	ТЕРИТОРІЇ РЕКРЕАЦІЙНОГО ПРИЗНАЧЕННЯ
	ТЕРИТОРІЇ ДЕРЖЛІСГОСПУ
	КЛАДОВИЩА
	ТЕРИТОРІЇ ЛИЖНИХ ТРАС
	ТЕРИТОРІЇ КОМУНАЛЬНО-СКЛАДСЬКИХ ПІДПРИЄМСТВ
	ПІДЙОМНИКІ
	МАГІСТРАЛЬНА ВУЛИЦЯ
	ПРОЇЗДИ
	МОСТИ
	МЕЖА СЕЛА
	МЕЖА СІЛЬСЬКОЇ РАДИ
ПЛАНУВАЛЬНІ ОБМЕЖЕННЯ:	
	САНІТАРНО-ЗАХИСНІ ЗОНИ від кладовища, очисних споруд, комунальних територій
	ПРИБЕРЕЖНО-ЗАХИСНІ СМУГИ від річок та струмків (умовно-проектні)
	ОХОРОНЮВАНІ ТЕРИТОРІЇ КНП зона регульованої рекреації КНП
	ЗАПОВІДНА ЗОНА КНП

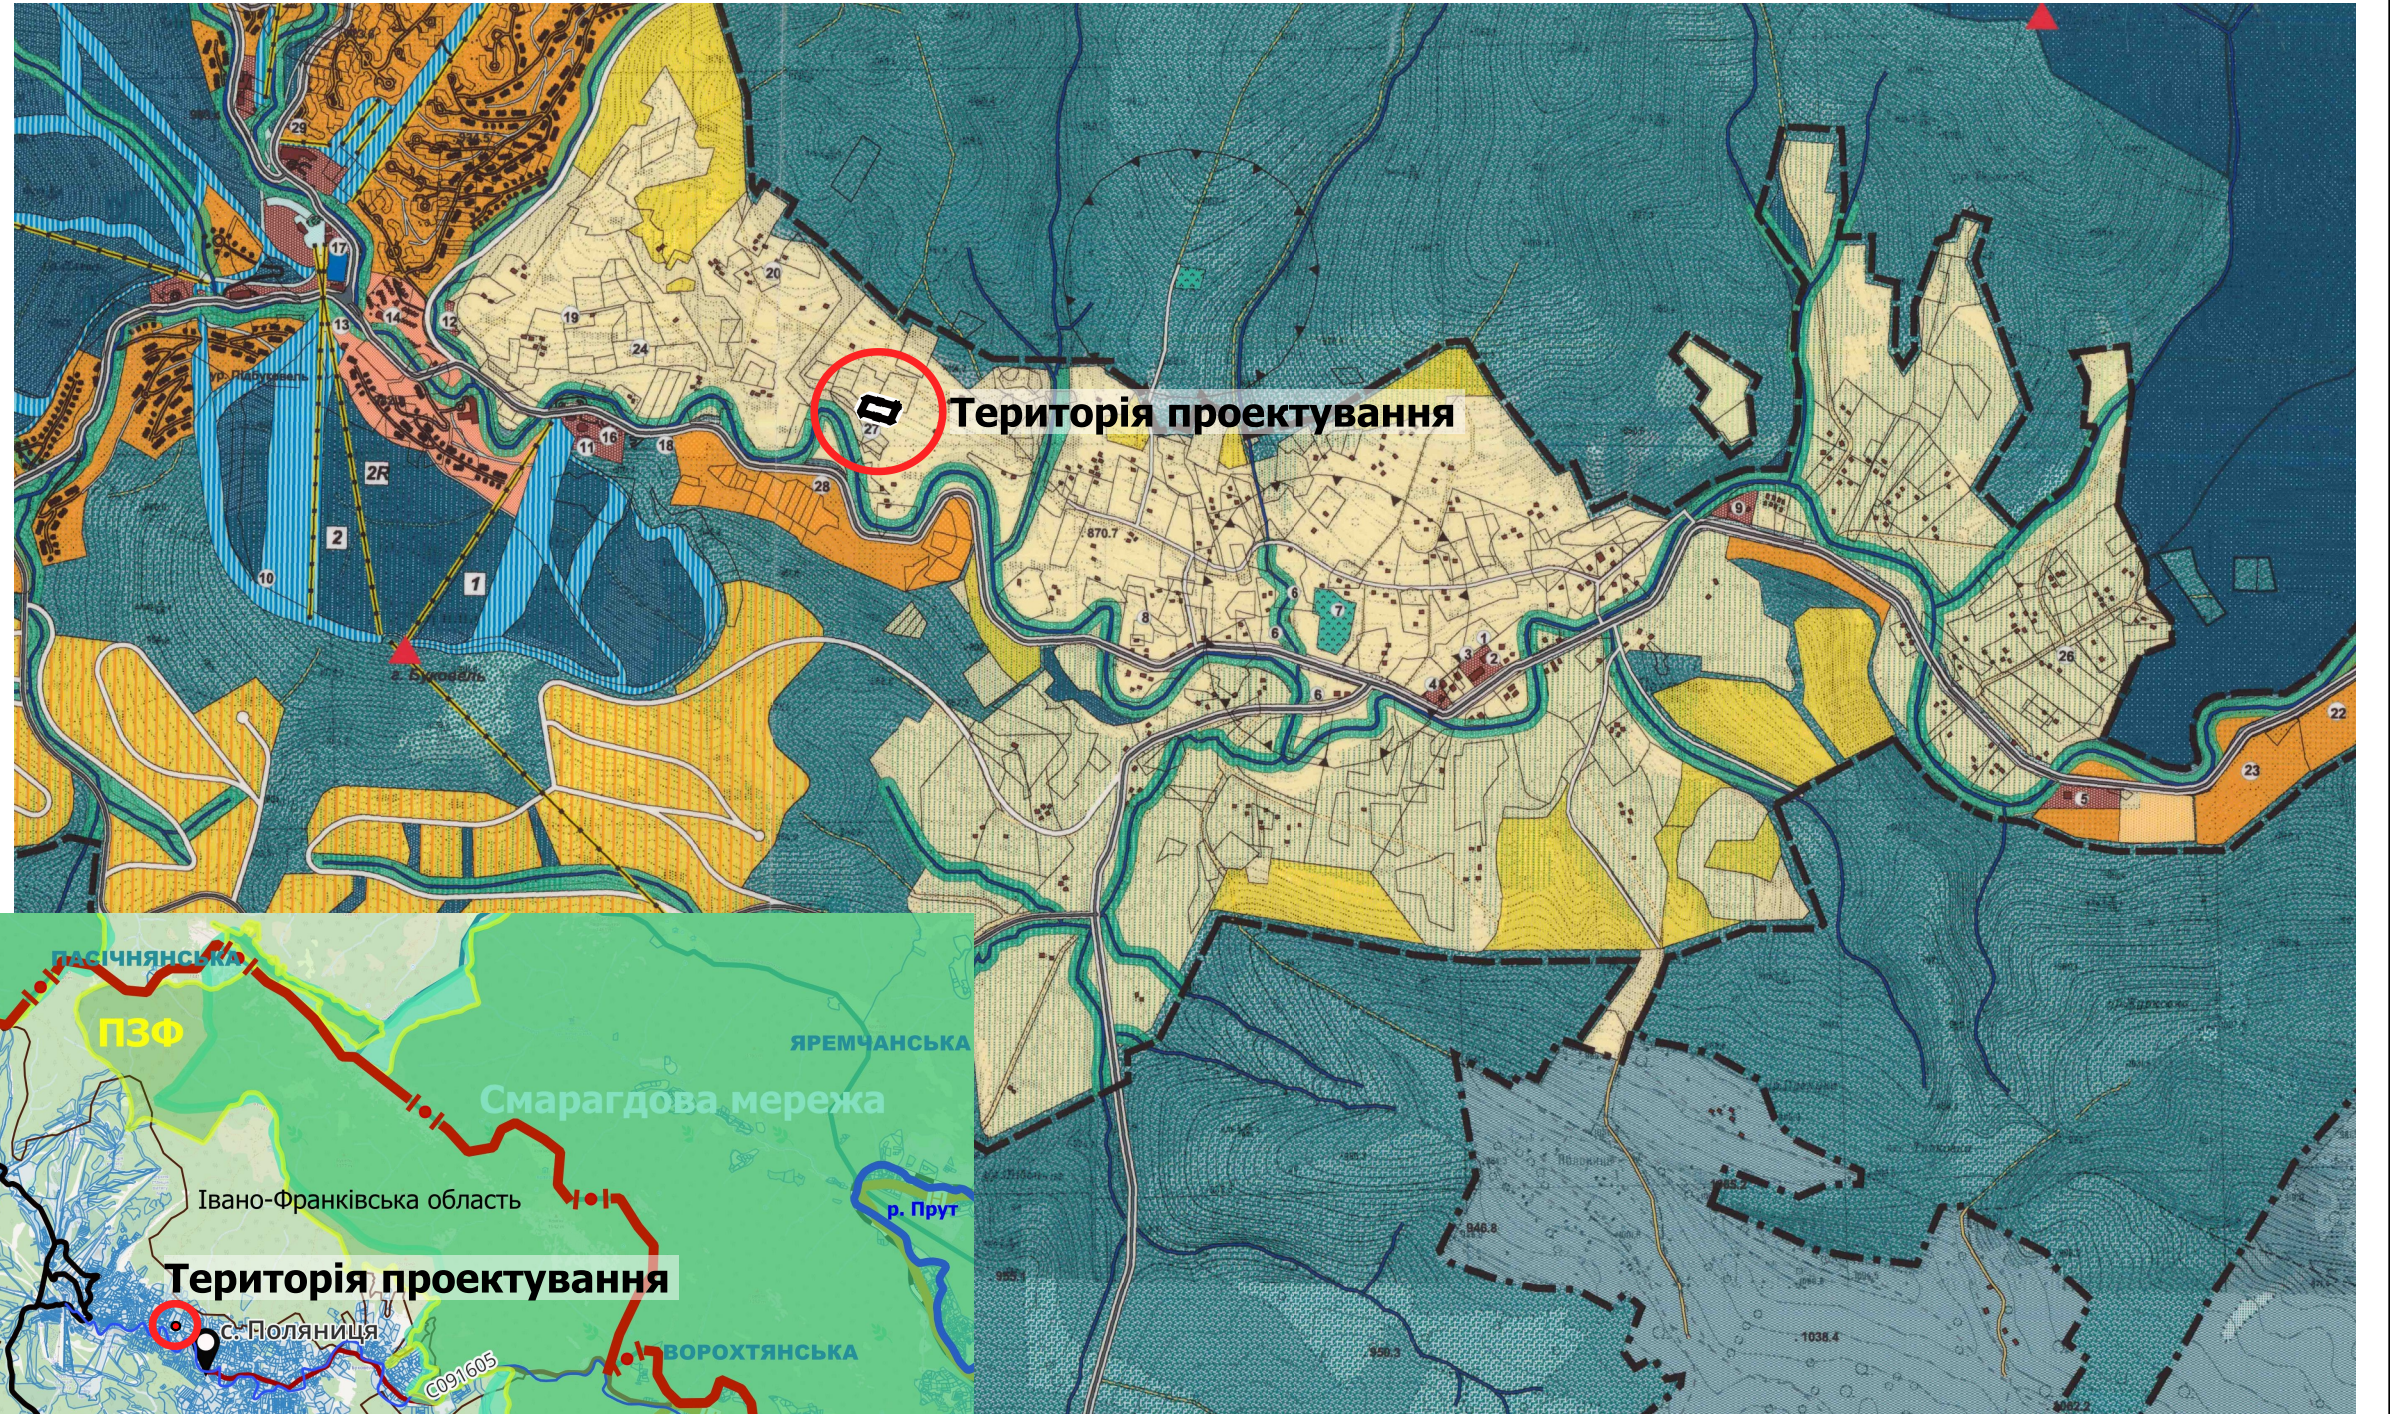

Умовні позначення
 Територія внесення змін до ГП с. Поляниця

						Внесення змін до генерального плану села Поляниця,суміжних з детальним планом території в межах розміщення земельної ділянки кадастровий номер 2611092001:22:002:0686 площею 0,33 га, з метою зміни цільового призначення із земель для ведення особистого селянського господарства в землі для будівництва та обслуговування об'єктів туристичної інфраструктури та закладів громадського харчування для визначення містобудівних умов та обмежень за адресою : учасок Вишні с.Поляниця Надвірнянського району Івано-Франківської області		
Зміни	Кіл.	Арк.	№ док	Підпис	Дата			
Директор	Шикман Г.І			2024	Замовник : Поляницька сільська рада	Стадія	Аркуш	Аркушів
ГАП	Баланчук Р.Б.			2024		ГП	1	
Архітектор	Баланчук Р.Б.							
					Схема розташування населеного пункту в системі розселення М-Довільний	ТОВ "Прикарпатське бюро інвентаризації земель та нерухомості"		

						Внесення змін до генерального плану села Поляниця, суміщених з детальним планом території в межах розміщення земельної ділянки кадастровий номер 2611092001:22:002:0686 площею 0,33 га, з метою зміни цільового призначення із земель для ведення особистого селянського господарства в землі для будівництва та обслуговування об'єктів туристичної інфраструктури та закладів громадського харчування для визначення містобудівних умов та обмежень за адресою : учасок Вишні с.Поляниця Надвірнянського району Івано-Франківської області
Зміни	Кіл.	Арк.	№ док	Підпис	Дата	
Директор	Шикман Г.І		2024	Замовник :	Стадія	Аркуш
ГАП	Баланчук Р.Б.		2024	Полянницька сільська рада	гп	2
Архітектор	Баланчук Р.Б.					
				План сучасного використання території та схема існуючих обмежень у використанні земель М 1:2000	ТОВ "Прикарпатське бюро інвентаризації земель та нерухомості"	

						Внесення змін до генерального плану села Полянця, суміщених з детальним планом території в межах розміщення земельної ділянки кадастровий номер 2611092001:22:002:0686 площею 0,33 га, з метою зміни цільового призначення із земель для ведення особистого селянського господарства в землі для будівництва та обслуговування об'єктів туристичної інфраструктури та закладів громадського харчування для визначення містобудівних умов та обмежень за адресою : учасок Вишні с.Полянця Надвірнянського району Івано-Франківської області
Зміни	Кіл.	Арк.	№ док	Підпис	Дата	
Директор	Шикман Г.І		2024	Замовник :	Стадія	Аркуш
ГАП	Баланчук Р.Б.		2024	Полянницька сільська рада	гп	3
Архітектор	Баланчук Р.Б.					
				Проектний план та схема проектних обмежень у використанні земель М 1:2000	ТОВ "Прикарпатське бюро інвентаризації земель та нерухомості"	

						Внесення змін до генерального плану села Поляниця,суміжних з детальним планом території в межах розміщення земельної ділянки кадастровий номер 2611092001:22:002:0686 площею 0,33 га, з метою зміни цільового призначення із земель для ведення особистого селянського господарства в землі для будівництва та обслуговування об'єктів туристичної інфраструктури та закладів громадського харчування для визначення містобудівних умов та обмежень за адресою : участок Вишні с.Полянцця Надвірнянського району Івано-Франківської області		
Зміни	Кіл.	Арк.	№ док	Підпис	Дата			
Директор	Шикман Г.І			2024	Замовник :	Стадія	Аркуш	Аркушів
ГАП	Баланчук Р.Б.			2024	Поляницька сільська рада	ГП	4	
Архітектор	Баланчук Р.Б.							
					План функціонального зонування території М 1:2000	ТОВ "Прикарпатське бюро інвентаризації земель та нерухомості"		

[illegible]

Внесення змін до генерального плану села Поляниця,суміщених з детальним планом території в межах розміщення земельної ділянки кадастровий номер 2611092001:22:002:0686 площею 0,33 га, з метою зміни цільового призначення із земель для ведення особистого селянського господарства в землі для будівництва та обслуговування об'єктів туристичної інфраструктури та закладів громадського харчування для визначення містобудівних умов та обмежень за адресою : участок Вишні с.Поляниця Надвірнянського району Івано-Франківської області

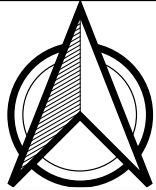


Схема сучасного використання території та схема існуючих обмежень у використанні земель М 1:1000

Умовні позначення

geopackage_db

Inf_engineering_objects

Об'єкти систем електрозабезпечення

 трансформаторна електростанція існуюча


Земельна ділянка

 земельна ділянка

 Територія, на яку розроблено ДПТ

Restrictions

Охоронні зони

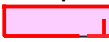 охоронна зона навколо (вздовж) об'єкта енергетичної системи існуюча

Санітарно-захисні зони

 санітарно-захисні смуги навколо інженерних комунікацій існуюча

Engineering_networks

Лінії місцевих електромереж

 10 кВ повітряна існуюча

Лінії місцевих телекомунікаційних мереж

 інші

Structures

Будівлі та споруди інженерного забезпечення


 споруда технічного водопостачання існуюча (басейн)

 споруда електрозабезпечення існуюча


Planning_elements

Функціональне використання територій існуюче

 території житлової садибної забудови

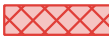 території закладів торгівлі, громадського харчування та побутового обслуговування

 не меліоровані території

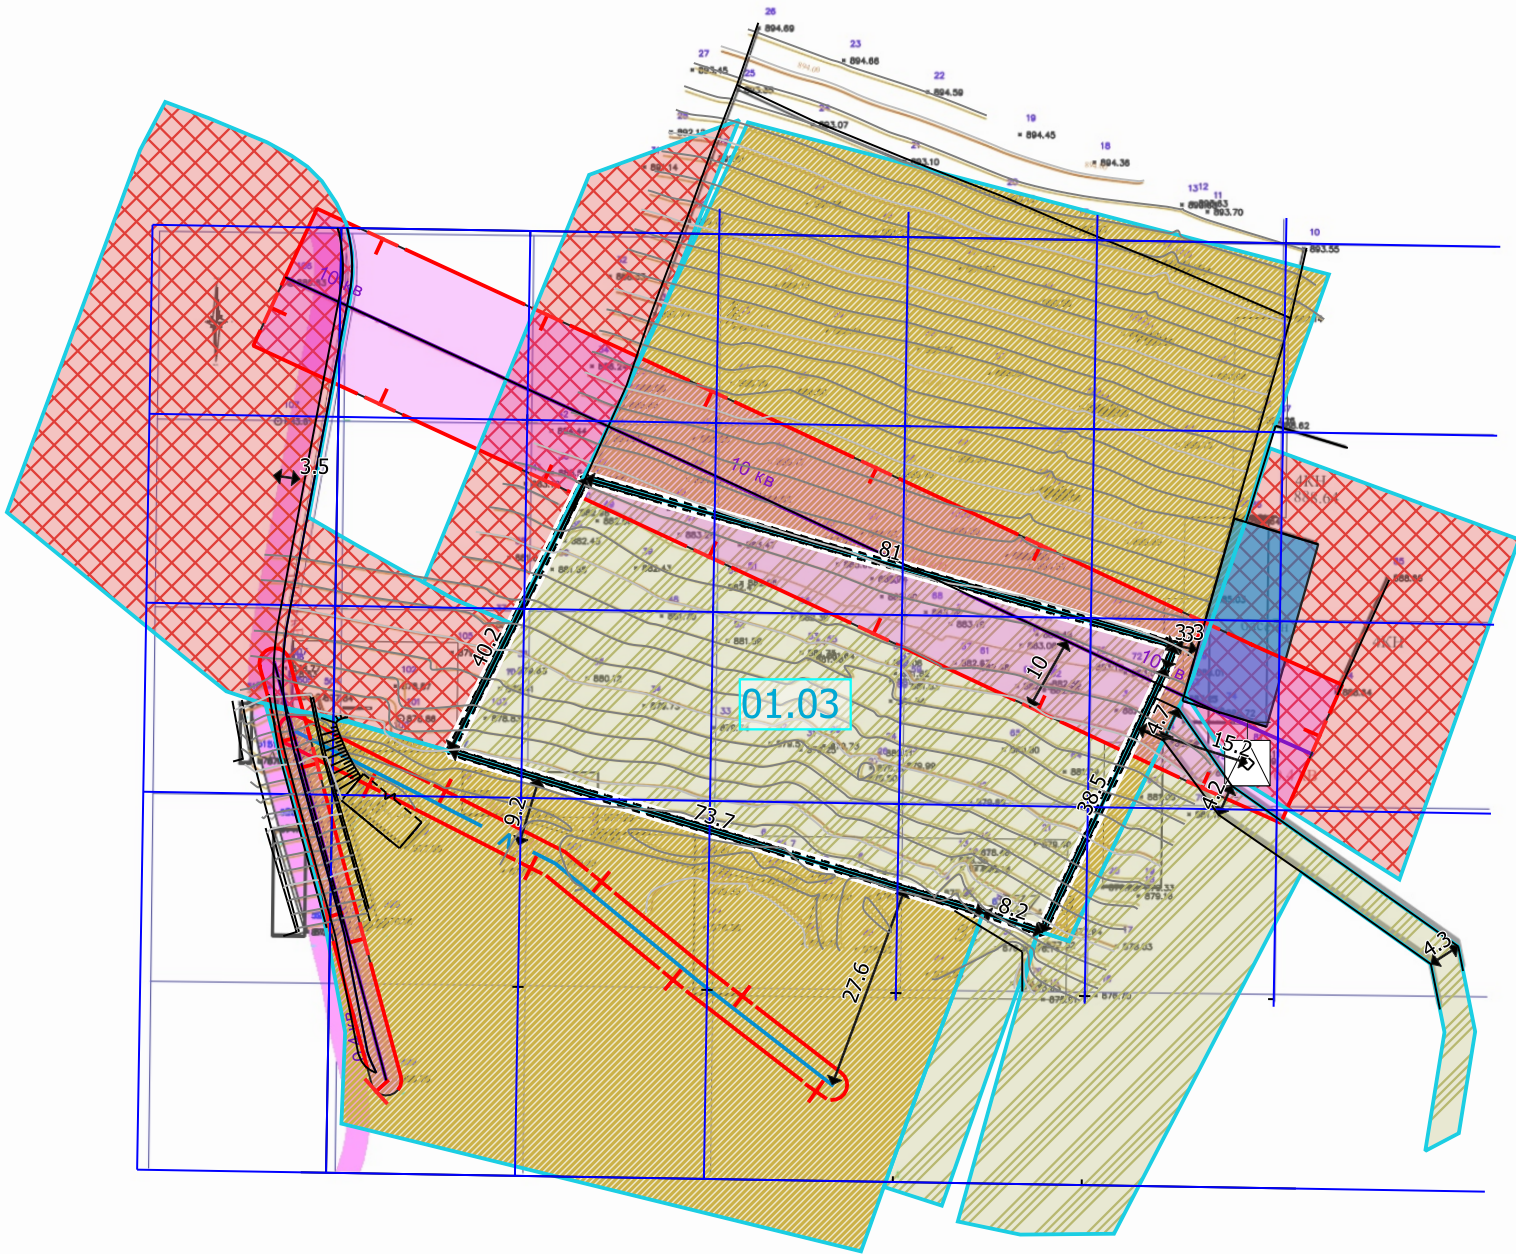

Існуюче функціональне використання території відповідно до Класифікатору видів функціонального призначення територій та їх співвідношення з видами цільового призначення земельних ділянок:

30102.0 - Не меліоровані території

Територія ДПТ площею 0,33 га, складається з однієї земельної ділянки :

2611092001:22:002:0686

-01.03 Для ведення особистого селянського господарства), відомості внесено до ДЗК


						Внесення змін до генерального плану села Поляниця,суміщених з детальним планом території в межах розміщення земельної ділянки кадастровий номер 2611092001:22:002:0686 площею 0,33 га, з метою зміни цільового призначення із земель для ведення особистого селянського господарства в землі для будівництва та обслуговування об'єктів туристичної інфраструктури та закладів громадського харчування для визначення містобудівних умов та обмежень за адресою : участок Вишні с.Поляниця Надвірнянського району Івано-Франківської області			
Зміни	Кіл.	Арк.	№ док	Підпис	Дата	Замовник : Поляницька сільська рада	Стадія	Аркуш	Аркушів
Директор		Шикман Г.І			2024		ДПТ	2	
ГАП		Баланчук Р.Б.			2024				
Архітектор		Баланчук Р.Б.				Схема сучасного використання території та схема існуючих обмежень у використанні земель М 1:1000	ТОВ "Прикарпатське бюро інвентаризації земель та нерухомості"		

						Внесення змін до генерального плану села Полянниця, суміщених з детальним планом території в межах розміщення земельної ділянки кадастровий номер 2611092001:22:002:0686 площею 0,33 га, з метою зміни цільового призначення земель для ведення особистого селянського господарства в землі для будівництва та обслуговування об'єктів туристичної інфраструктури та закладів громадського харчування для визначення містобудівних умов та обмежень з адресою : учасок Вишні с.Полянниця Надвірнянського району Івано-Франківської області
Зміни	Кіл.	Арк.	№ док	Підпис	Дата	
Директор	Шикман Г.І			2024	Замовник : Полянницька сільська рада	
ГАП	Баланчук Р.Б.			2024		
Архітектор	Баланчук Р.Б.					
						Проектний план та схема проектних обмежень у використанні земель, суміщений з схемою інженерного забезпечення території та планом функціонального зонування території. М 1:500
						ТОВ "Прикарпатське бюро інвентаризації земель та нерухомості"


						Внесення змін до генерального плану села Поляниця, суміщених з детальним планом території в межах розміщення земельної ділянки кадастровий номер 2611092001:22:002:0686 площею 0,33 га, з метою зміни цільового призначення із земель для ведення особистого селянського господарства в землі для будівництва та обслуговування об'єктів туристичної інфраструктури та закладів громадського харчування для визначення містобудівних умов та обмежень за адресою : участок Вишні с.Поляниця Надвірнянського району Івано-Франківської області
Зміни	Кіл.	Арк.	№ док	Підпис	Дата	
Директор	Шикман Г.І		2024	Замовник :	Стадія	Аркуш
ГАП	Баланчук Р.Б.		2024	Поляницька сільська рада	ДПТ	4
Архітектор	Баланчук Р.Б.					Аркушів
				Схема транспортної мобільності та інфраструктури М 1:500	ТОВ "Прикарпатське бюро інвентаризації земель та нерухомості"	

						Внесення змін до генерального плану села Поляниця,суміщених з детальним планом території в межах розміщення земельної ділянки кадастровий номер 2611092001:22:002:0686 площею 0,33 га, з метою зміни цільового призначення із земель для ведення особистого селянського господарства в землі для будівництва та обслуговування об'єктів туристичної інфраструктури та закладів громадського харчування для визначення містобудівних умов та обмежень за адресою : участок Вишні с.Поляниця Надвірнянського району Івано-Франківської області
Зміни	Кіл.	Арк.	№ док	Підпис	Дата	
Директор		Шикман Г.І		2024	Замовник :	Стадія
ГАП		Баланчук Р.Б.		2024	Полянницька сільська рада	Аркуш
Архітектор		Баланчук Р.Б.				Аркушів

						Внесення змін до генерального плану села Поляниця, суміщених з детальним планом території в межах розміщення земельної ділянки кадастровий номер 2611092001:22:002:0686 площею 0,33 га, з метою зміни цільового призначення із земель для ведення особистого селянського господарства в землі для будівництва та обслуговування об'єктів туристичної інфраструктури та закладів громадського харчування для визначення містобудівних умов та обмежень за адресою : участок Вишні с.Полянцїя Надавірнянского району Івано-Франківської області		
Зм.	Арк.	№Докум.	Підпис	Дата				
ГАП	Баланчук Р.Б.				Замовник : Полянницька сільська рада	Стадія	Лист	Листів
Архітектор	Баланчук Р.Б.					ДПТ	7	
					Креслення поперечних профілів вулиць М 1:200	ТОВ "Прикарпатське бюро інвентаризації земель та нерухомості"		

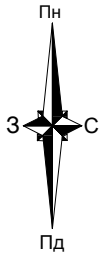


№	Форма власності	Категорія земель	Цільове призначення
1	приватна	Землі сільськогосподарського призначення	01.03 Для ведення особистого селянського господарства

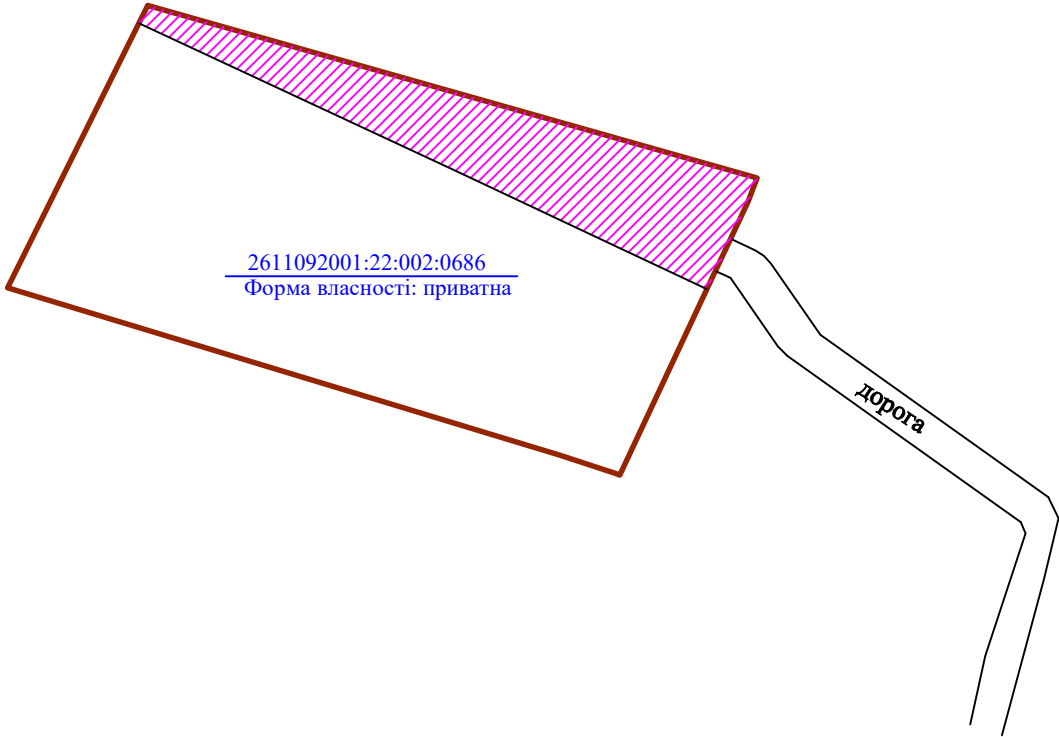


Умовні позначення:

 — частина території Детального плану, яка знаходиться в охоронній зоні ЛЕП 10 кВ
01.05.- Охоронна зона навколо (уздовж) об'єкта енергетичної системи


2625883801:05:001:1107 — Кадастровий номер земельної ділянки

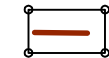 — Територія на яку розробляється Детальний план території

			замовник: Поляницька сільська рада			
			участок Вишні с.Поляниця Поляницької сільської ради			
			Надвірнянського району Івано-Франківської області			
Інженер-			План сучасного використання земель за формою власності із зазначенням категорій та виду цільового призначення з урахуванням наявних обмежень та обтяжень	Стадія	Лист	Листів
землепорядник	Шикман Г.І				1	4
			Кадастровий план земельної ділянки Масштаб 1:1000	Фізична особа - підприємець "Шикман Г.І." м. Івано-Франківськ - 2024р.		

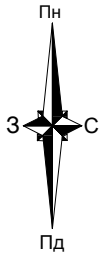


Земельна ділянка в результаті розроблення детального плану залишається без змін,
тобто відповідає даним Державного земельного кадастру.

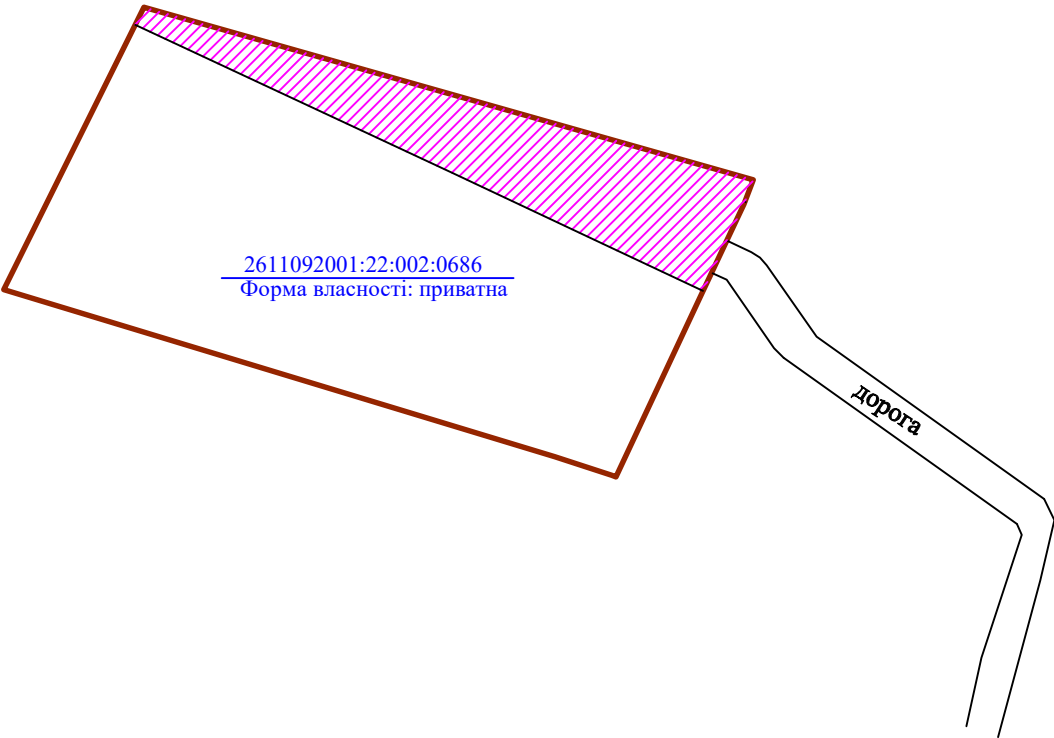


Умовні позначення:

 — частина території Детального плану, яка знаходиться в охоронній зоні ЛЕП 10кВ
01.05.- Охоронна зона навколо (уздовж) об'єкта енергетичної системи (існуючі)


2625883801:05:001:1107 — Кадастровий номер земельної ділянки

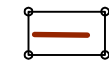 — Територія на яку розробляється Детальний план території

			замовник: Поляницька сільська рада			
			участок Вишні с.Поляниця Поляницької сільської ради			
			Надвірнянського району Івано-Франківської області			
Інженер-			План земельних ділянок, сформованих за результатами розроблення детального плану відомості про які підлягають внесенню до Державного земельного кадастру	Стадія	Лист	Листів
землевпорядник	Шикман Г.І				2	4
			Кадастровий план земельної ділянки Масштаб 1:1000	Фізична особа - підприємець "Шикман Г.І." м. Івано-Франківськ - 2024р.		

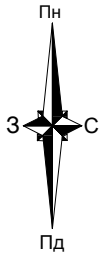


Право власності на земельну ділянку посвідчено після 2004 року,
відомості про неї внесено до Державного земельного кадастру

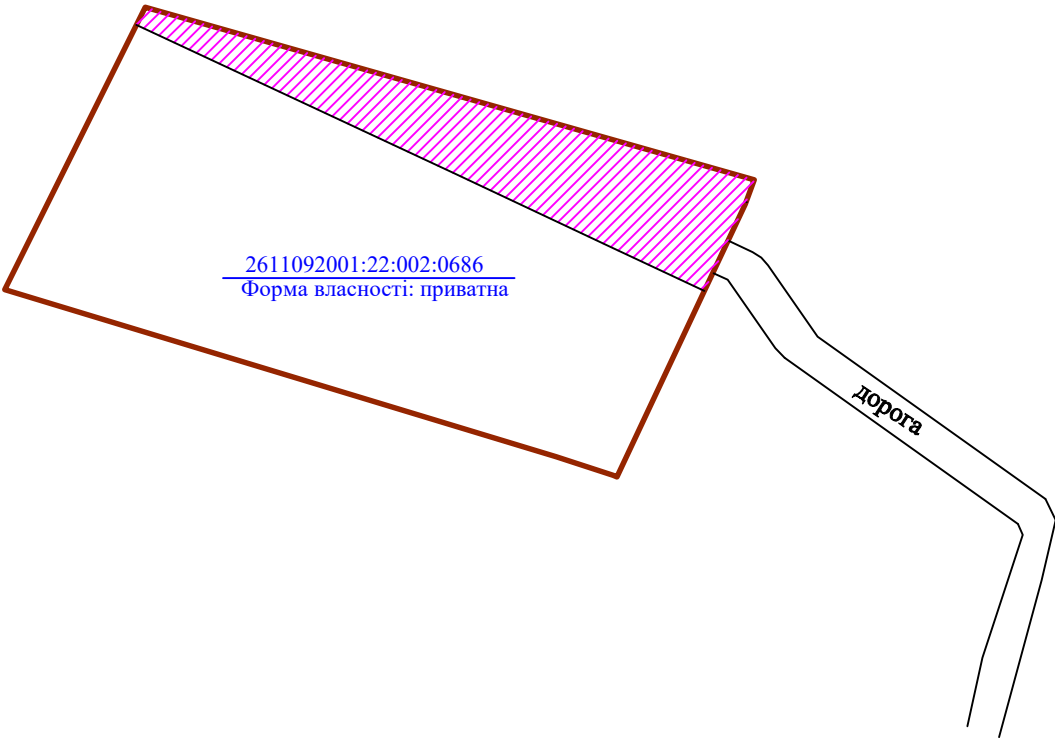



Умовні позначення:

 — частина території Детального плану, яка знаходиться в охоронній зоні ЛЕП 10 кВ
01.05.- Охоронна зона навколо (уздовж) об'єкта енергетичної системи (існуючі)

2625883801:05:001:1107 — Кадастровий номер земельної ділянки

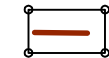 — Територія на яку розробляється Детальний план території

			замовник: Поляницька сільська рада			
			участок Вишні с.Поляниця Поляницької сільської ради			
Інженер-			Надвірнянського району Івано-Франківської області			
землевпорядник	Шикман Г.І		План земельних ділянок, право власності на які посвідчено до 2004 року та відомості про які не внесено до Державного земельного кадастру	Стадія	Лист	Листів
					3	4
			Кадастровий план земельної ділянки Масштаб 1:1000	Фізична особа - підприємець "Шикман Г.І." м. Івано-Франківськ - 2024р.		

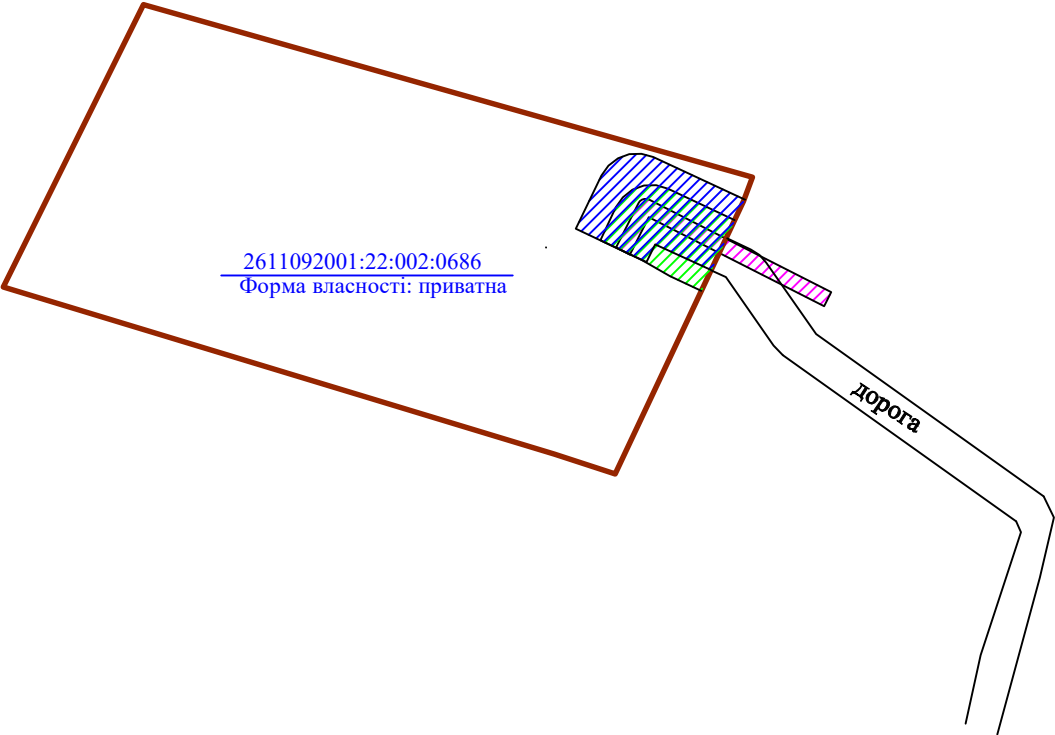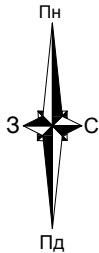

Умовні позначення:

-  — частина території Детального плану, яка знаходиться в охоронній зоні ЛЕП 0.4 кВ (проектна)
01.05.- Охоронна зона навколо (уздовж) об'єкта енергетичної системи (проектна)
-  — частина території Детального плану, яка знаходиться в охоронній зоні навколо інженерних комунікацій
01.08.- Охоронна зона навколо інженерних комунікацій (проектна)
-  — частина території Детального плану, яка знаходиться в санітарно-захисній смузі навколо інженерних комунікацій
01.08.1 Санітарно-захисні смуги навколо інженерних комунікацій
- 2625883801:05:001:1107 — Кадастровий номер земельної ділянки
-  — Територія на яку розробляється Детальний план території

			замовник: Поляницька сільська рада			
			участок Вишні с.Поляниця Поляницької сільської ради			
			Надвірнянського району Івано-Франківської області			
Інженер-			План обмежень у використанні земель, відомості про які підлягають внесенню до Державного земельного кадастру на підставі розробленої містобудівної документації	Стадія	Лист	Листів
землевпорядник	Шикман Г.І				4	4
			Кадастровий план земельної ділянки Масштаб 1:1000	Фізична особа - підприємець "Шикман Г.І." м. Івано-Франківськ - 2024р.		