


Схема транспортної мобільності та інфраструктури М 1:1000

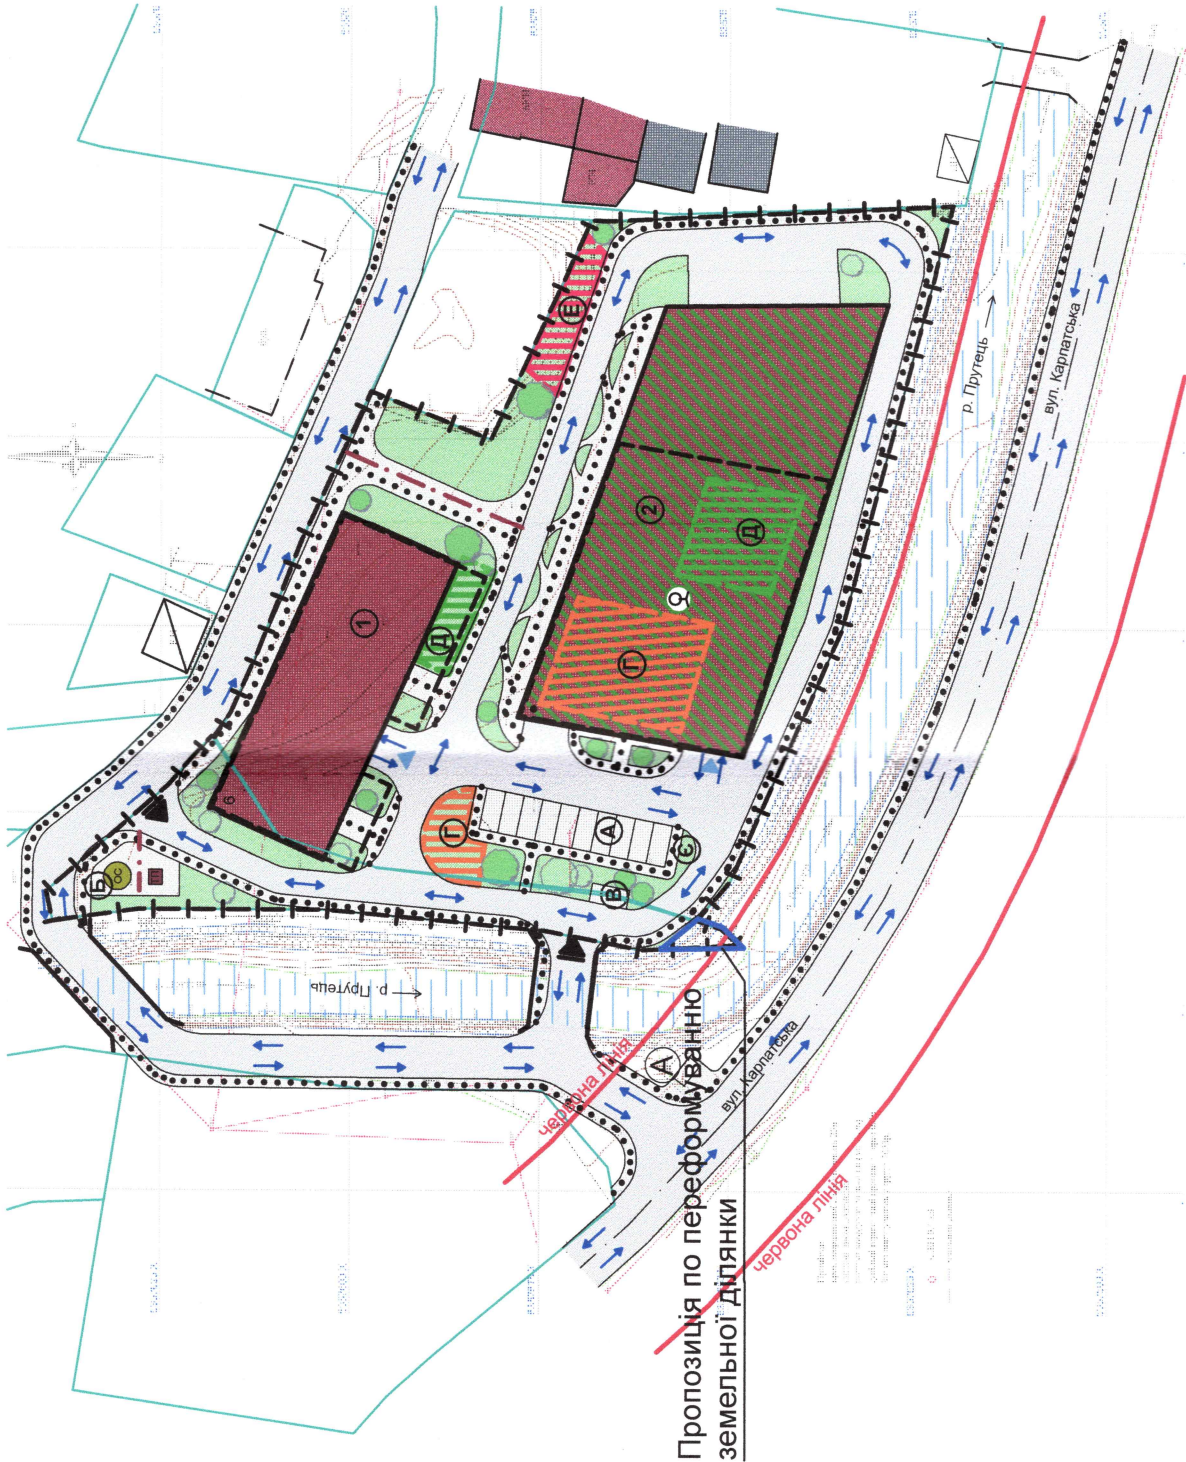

Експлікація

№	Назва	Статус
1	Готель	проект.
2	Багатофункціональний комплекс	проект.
A	Паркувальний майданчик (10 м/м)	проект.
Б	Господарський майданчик	проект.
В	Майданчик для збору ТПВ	проект.
Г	Спортивний майданчик	проект.
Д	Відпочинковий майданчик	проект.
Е	Дитячий майданчик	проект.
Є	Бензо-масло уловлювач	проект.

Умовні позначення

	територія проектування		водний об'єкт
	межі земельних ділянок		проектована трансформаторна підстанція
	червона лінія		проектована локальна очисна споруда
	проектовані громадські будівлі		проектоване дахове озеленення
	існуючі громадські будівлі		проектоване дахове озеленення
	існуючі житлові будинки		проектований спортивний майданчик
	існуючі господарські споруди		проектований відпочинковий майданчик
	будівля на стадії будівництва		проектований дитячий майданчик
	кількість поверхів		проектований заїзд на територію проектування
	проектований підземний паркінг		проектований заїзд в підземний паркінг
	тверде покриття для проїзду автотранспорту		шлях руху пішоходів
	проектоване мощення		напрямок руху транспорту
	проектоване озеленення		існуюча автобусна зупинка
	існуючий міст		пропозиція по переформуванню земельної ділянки
	проектний міст		шлях можливого проїзду спецтехніки



Внесення змін до генерального плану села Поляниця, суміщеного з детальним планом території в межах розміщення земельних ділянок кадастровий номер 2611092001:22:001:1032, площею 0.5801 га, 2611092001:22:001:0819 площею 0.0775 га, з метою зміни цільового призначення землі, із земель ведення особистого селянського господарства в землі для будівництва та обслуговування об'єктів туристичної інфраструктури та закладів громадського харчування та відпочинку, у межах та визначення місцезнаходження, умов та

Зм.	Кільк.	Арк.	НаДок.	Підпис	Дата
ФОР		Роман Балаччук			2024р.
ГАП		Роман Балаччук			2024р.
Архітектор		Роман Балаччук			2024р.
Замовник: Полянницька сільська рада					
Схема транспортної мобільності та інфраструктури М 1:1000					
ФОР Балаччук Р.Б.					