
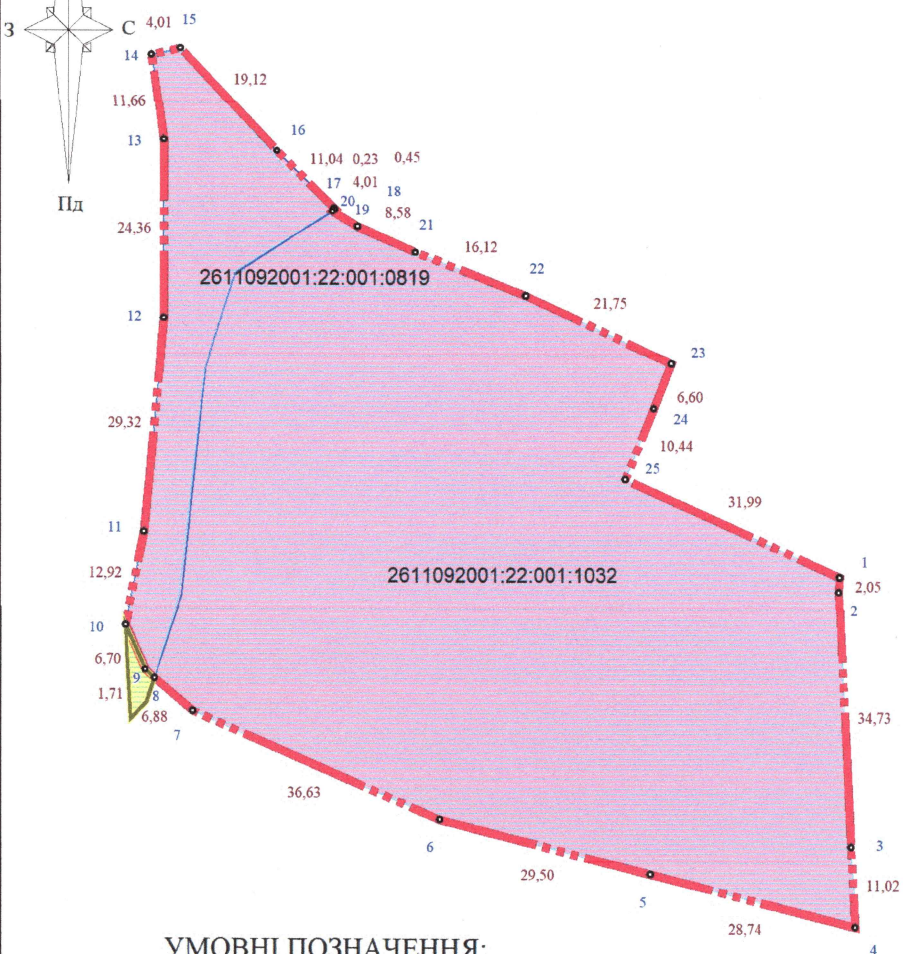


План земельних ділянок, сформованих за результатами розроблення детального плану, відомості про які підлягають внесенню до Державного земельного кадастру

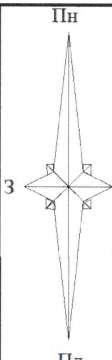

Таблиця координат поворотних точок меж території ДПТ (меж функціональної зони)

№	x, м	y, м
1	5357568,19	278854,04
2	5357566,14	278853,92
3	5357531,45	278855,59
4	5357520,44	278856,12
5	5357527,63	278828,30
6	5357535,08	278799,76
7	5357549,74	278766,19
8	5357554,21	278760,97
9	5357555,38	278759,72
10	5357561,51	278757,03
11	5357574,18	278759,56
12	5357603,37	278762,29
13	5357627,73	278762,28
14	5357639,28	278760,65
15	5357640,16	278764,57
16	5357626,21	278777,64
17	5357618,34	278785,38
18	5357618,17	278785,54
19	5357617,90	278785,18
20	5357615,82	278788,60
21	5357612,35	278796,45
22	5357606,45	278811,45
23	5357597,31	278831,18
24	5357591,17	278828,76
25	5357581,46	278824,93

УМОВНІ ПОЗНАЧЕННЯ:

- територія, на яку розроблено ДПТ
- межі земельних ділянок згідно відомостей Державного земельного кадастру
- дійсні межі земельної ділянки 2611092001:22:001:0819
- територія, що підлягає виправленню меж земельної ділянки 2611092001:22:001:0819, що невідповідає її дійсним межам
- територія, що підлягає зміні цільового призначення для реалізації проектних рішень (03.08 - Для будівництва та обслуговування об'єктів туристичної інфраструктури та закладів громадського харчування)

*Примітка. Формування земельних ділянок на підставі детального плану території не здійснюється, оскільки земельні ділянки в межах ДПТ вже сформовані.

Замовник: Поляницька сільська рада		
Внесення змін до генерального плану села Поляниця, суміщеного з детальним планом території в межах розміщення земельних ділянок кадастровий номер 2611092001:22:001:1032 площею 0.5801 га, 2611092001:22:001:0819 площею 0.0775 га, з метою зміни цільового призначення землі, із земель ведення особистого селянського господарства в землі для будівництва та обслуговування об'єктів туристичної інфраструктури та закладів громадського харчування та визначення містобудівних умов та обмежень будівництва готельного комплексу		
у.д. Прохідний в с. Поляниця Надвірнянського району Івано-Франківської області		
Сертифікований інженер-землевпорядник	Підпис	Дата
ШИКМАН Г.І.		2024
ДЕТАЛЬНИЙ ПЛАН ТЕРИТОРІЇ		Стадія
		ДПТ
		Аркуш
		11
		Аркушів
		13
План земельних ділянок, сформованих за результатами розроблення детального плану, відомості про які підлягають внесенню до Державного земельного кадастру		ТОВ «Прикарпатське бюро інвентаризації земель та нерухомості»
Масштаб 1:1000		