


План земельних ділянок, право власності на які посвідчено до 2004 року та відомості про які не внесено до Державного земельного кадастру

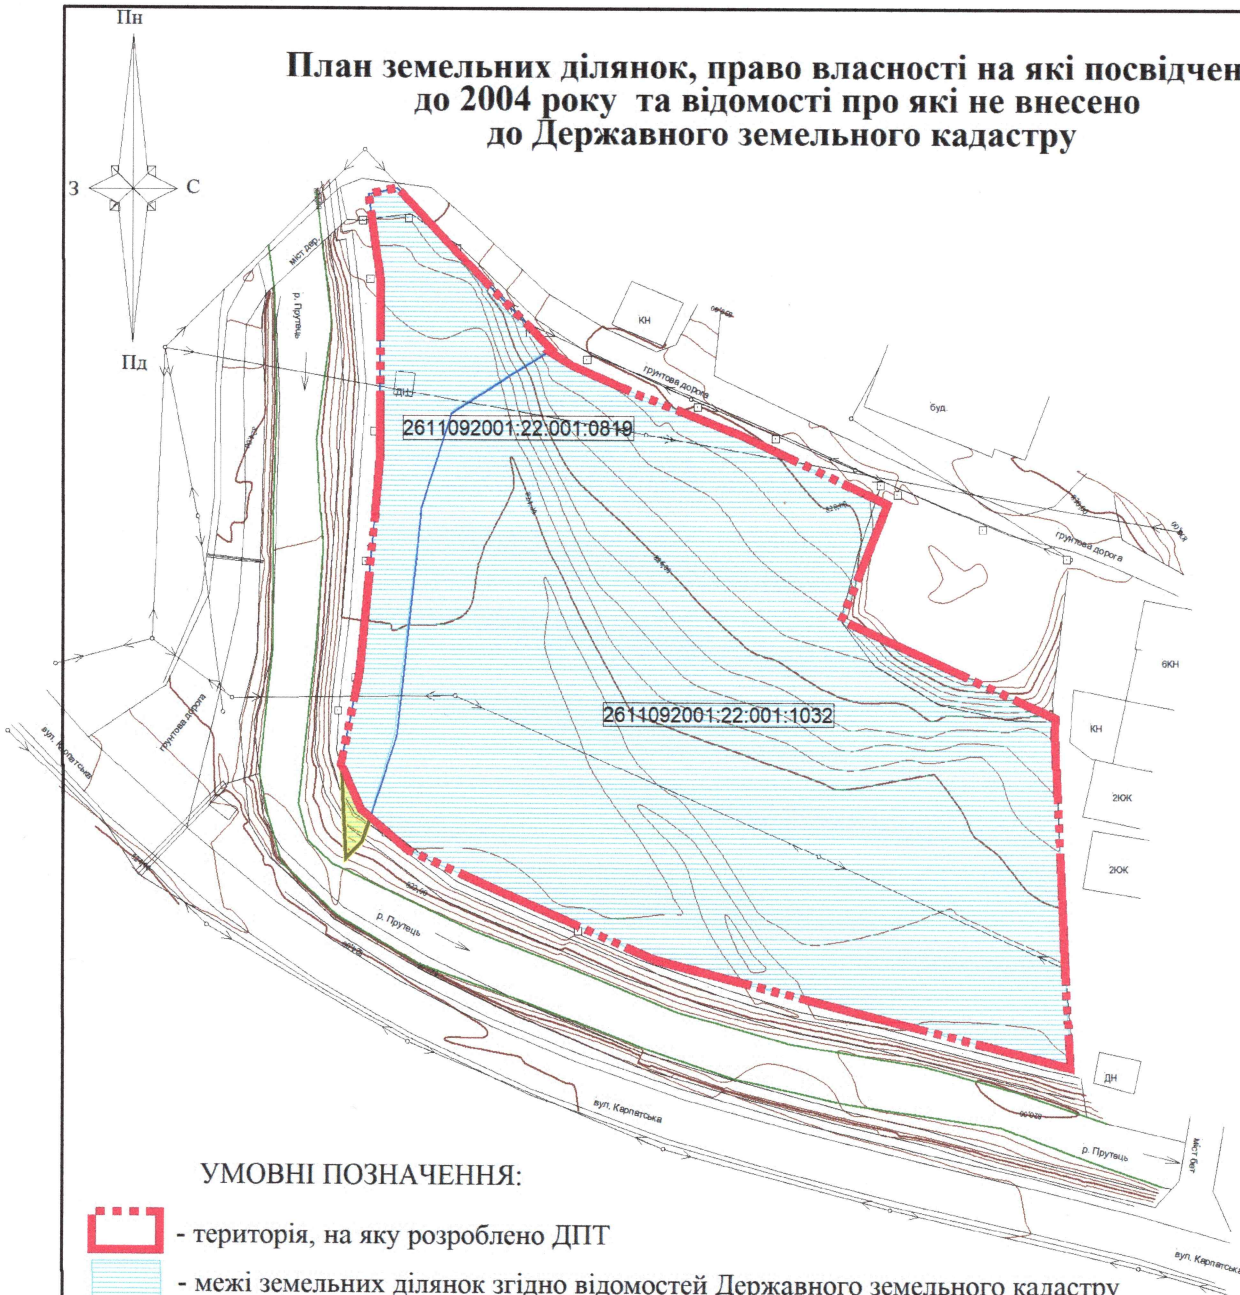

УМОВНІ ПОЗНАЧЕННЯ:

-  - територія, на яку розроблено ДПТ
-  - межі земельних ділянок згідно відомостей Державного земельного кадастру
-  - дійсні межі земельної ділянки 2611092001:22:001:0819
-  - територія, що підлягає виправленню меж земельної ділянки 2611092001:22:001:0819, що невідповідає її дійсним межам

Згідно Державного реєстру земель, в межах території, на яку розроблено ДПТ, інформація про земельні ділянки право власності на які зареєстровано до 2004 року та відомості про які не внесено до ДЗК, відсутні.

			Замовник: Полянницька сільська рада		
			Внесення змін до генерального плану села Полянниця, суміщеного з детальним планом території в межах розміщення земельних ділянок кадастровий номер 2611092001:22:001:1032 площею 0.5801 га, 2611092001:22:001:0819 площею 0.0775 га, з метою зміни цільового призначення землі, за земель ведення особистого селянського господарства в землі для будівництва та обслуговування об'єктів туристичної інфраструктури та закладів громадського харчування та визначення містобудівних умов та обмежень будівництва готельного комплексу уч. Прохідний в с. Полянниця Надвірнянського району Івано-Франківської області		
Сертифікований інженер-землевпорядник	Підпис	Дата	ШИКМАН Галина Ігорівна	СТАДІЯ	АРКУШ
				ДПТ	12
Шикман Г.І.		2024	ДЕТАЛЬНИЙ ПЛАН ТЕРИТОРІЇ	ТОВ «Прикарпатське бюро інвентаризації земель та нерухомості»	
			План земельних ділянок, право власності на які посвідчено до 2004 року та відомості про які не внесено до Державного земельного кадастру Масштаб 1:1000		