
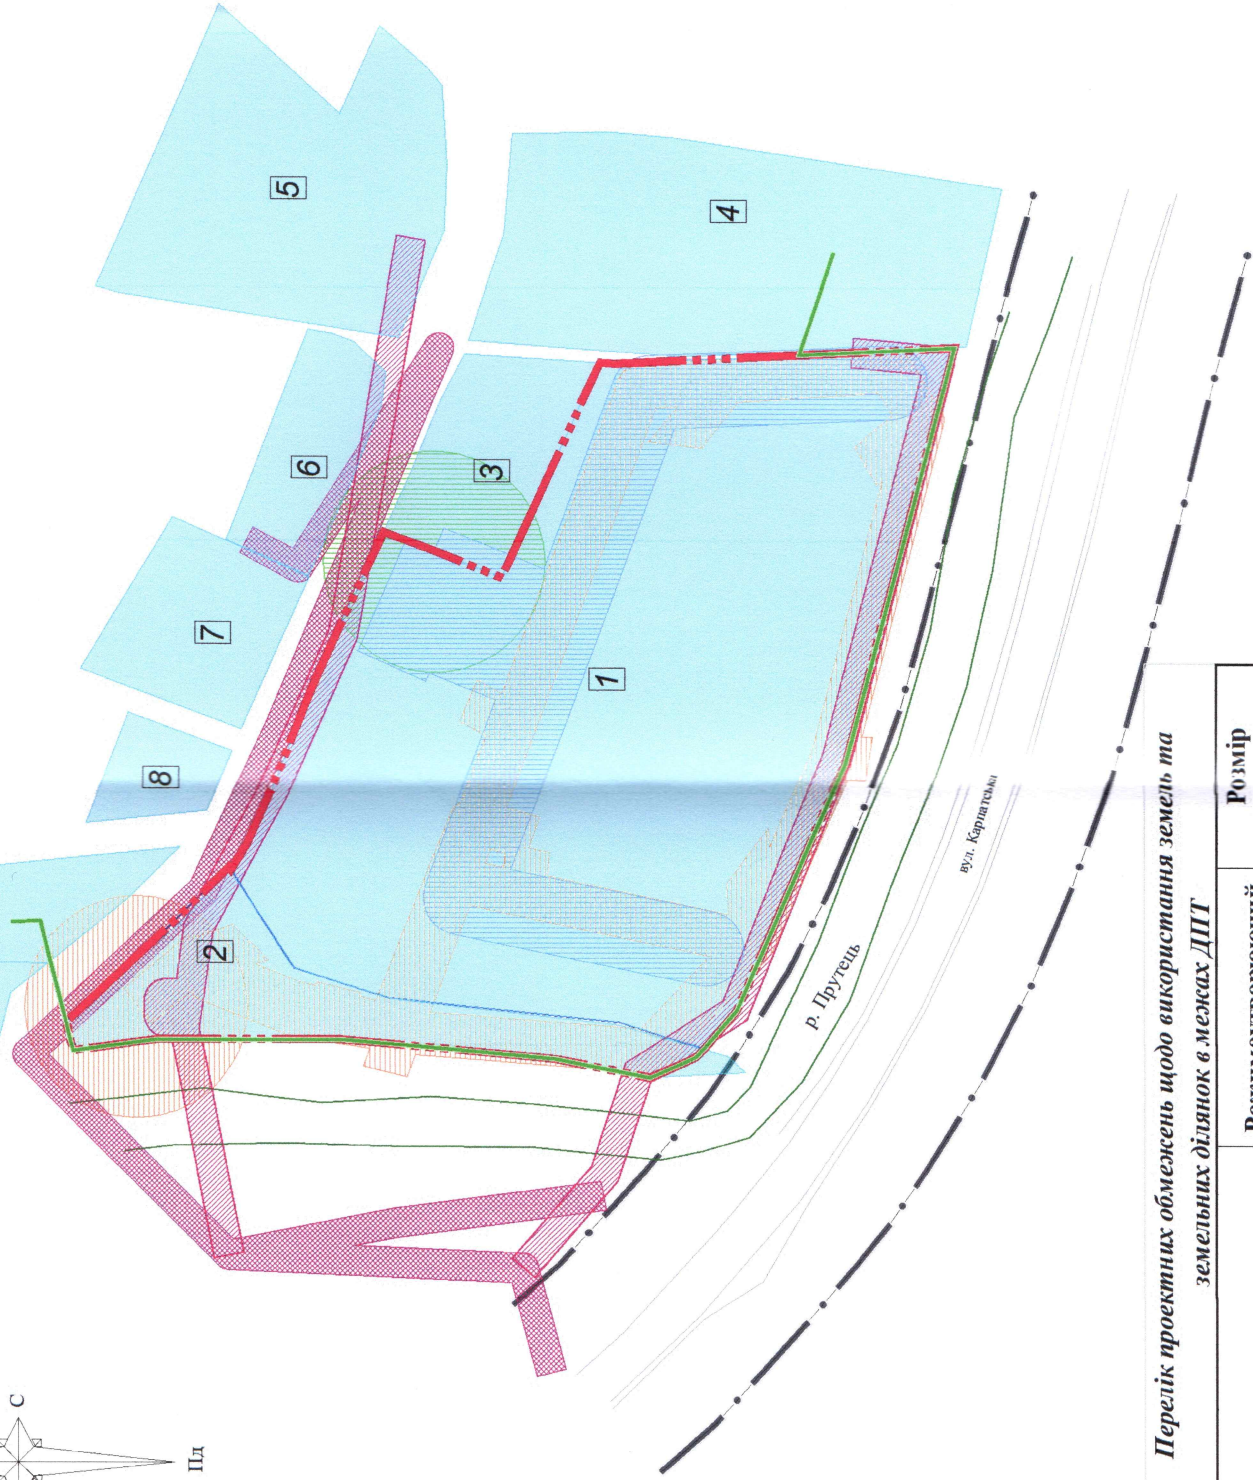


План обмежень у використанні земель, відомості про які підлягають внесенню до Державного земельного кадастру на підставі розробленої містобудівної документації

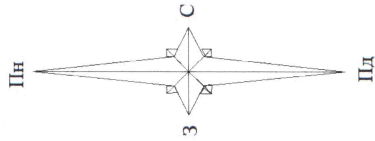

УМОВНІ ПОЗНАЧЕННЯ:

- територія, на яку розроблено ДПТ
 - межі земельних ділянок згідно відомостей Державного земельного кадастру
 - дійсні межі земельної ділянки 2611092001:22:001:0819
 - територія, що підлягає виправленню меж земельної ділянки 2611092001:22:001:0819, що невідповідає її дійсним межам
- Перелік існуючих обмежень щодо використання земель та земельних ділянок
- 01.05 Охоронна зона навколо (уздовж) об'єкта енергетичної системи
- Перелік проектних обмежень щодо використання земель та земельних ділянок
- 01.05 Охоронна зона навколо (уздовж) об'єкта енергетичної системи
 - 01.08 Охоронна зона навколо інженерних комунікацій
 - 01.08.1 Санітарно-захисні смуги навколо інженерних комунікацій
 - 02.01.1 Перший пояс зони санітарної охорони джерел та об'єктів централізованого питного водопостачання (суворого режиму)
 - 05.02 Прибережна захисна смуга вздовж річок, навколо водойм та на островах
 - 06.01.1 Території в червоних лініях

Перелік проектних обмежень щодо використання земель та земельних ділянок в межах ДПТ			
Код та назва обмеження	Режимуютьоруючий об'єкт	Розмір обмежень, метрів	
01.05 Охоронна зона навколо (уздовж) об'єкта енергетичної	ТП	3	
	ЛЕП 0,4 кв	2	
01.08 Охоронна зона навколо інженерних комунікацій	водопровід	5	
01.08.1 Санітарно-захисні смуги навколо інженерних комунікацій	каналізація	3	
	проектна локальна очисна споруда	15	
02.01.1 Перший пояс зони санітарної охорони джерел та об'єктів централізованого питного водопостачання (суворого режиму)	проектна свердловина	15	
05.02 Прибережна захисна смуга вздовж річок, навколо водойм та на островах	р. Прутець	по межі території ДПТ	
06.01.1 Території в червоних лініях	вул. Карпатська	30	

Замовник: Поляницька сільська рада			
Внесення змін до генерального плану села Поляниця, сусіднього з детальним планом території в межах розміщення земельних ділянок кадастровий номер 2611092001:22:001:1032 площею 0,5801 га, 2611092001:22:001:0819 площею 0,0775 га, з метою зміни цільового призначення земель, із земель ведення особистого селянського господарства в землі для будівництва та обслуговування об'єктів туристичної інфраструктури та закладів громадського харчування та визначення містобудівних умов та обмежень будівництва готельного комплексу на території села Поляниця, сусіднього з с. Поляниця Надвірнянського району Івано-Франківської області			
Сертифікований інженер-землеуладник	Підпис	ДЕТАЛЬНИЙ ПЛАН ТЕРИТОРІЇ	
		Стадія	Аркуші
Шикман Г.І.		ДПТ	13
		ТОВ «Прикарпатське бюро інвентаризації земель та нерухомості»	