




Внесення змін до генерального плану села Яблуниця, суміщеного з детальним планом території в межах розміщення земельних ділянок в с. Яблуниця по вул. Горішків кадастровий номер 2611093001:06:001:0019 площею 4,6078га, кадастровий номер 2611093001:06:001:0012 площею 0,8га з метою зміни цільового призначення із земель для ведення особистого селянського господарства в землі для будівництва та обслуговування об'єктів туристичної інфраструктури та закладів громадського харчування, та визначення містобудівних умов та обмежень

Умовні позначення

План функціонального зонування території М 1:5000

Існуючі	Проектні	
		Житлові та громадські будівлі капітальні
		Житлові та громадські будівлі середньокapітальні
		Житлові та громадські будівлі некапітальні
		Будинки в стадії будівництва
		Промислово-виробничі та комунально-складські будівлі
		Котельня
		Ставок
		Джерело
		Річки, струмки, канали
		Головні вулиці та дороги в червоних лініях
		Житлові вулиці та дороги в червоних лініях
		Залізниця
		Канатні витяги
		Санітарно-захисна зона
		Охоронна зона
		Охоронна зона пам'яток архітектури
		Прибережна захисна смуга
		Смуга відводу залізничі
		Межа області
		Межа сільської ради
		Межа села
		Межа між с.Яблуниця і с.Ворохтя
		Межа природно-охоронних науково-дослідних відділень
		Межа Карпатського національного природного парку (КНПП)
		Межа заповідної території
		Водозабір
		Водонапірна вежа
		Очисні споруди
		Місцеві очисні споруди
		Пожешні пірс
		Трансформаторна підстанція
		ВЛЕС
		Кабель зв'язку ТУСМ-4
		Території
		Садельної житлової забудови
		Багатоквартирної житлової забудови
		Багатофункціональних центрів обслуговування
		Туристично-відпочинкових закладів
		Житлово-відпочинкових комплексів "зеленого туризму" та житлової забудови
		Спортивних споруд зимових видів спорту
		Промислових підприємств
		Комунальних підприємств
		Зелених насаджень загального користування
		Кладовища
		Пам'яток архітектури
		Заповідних

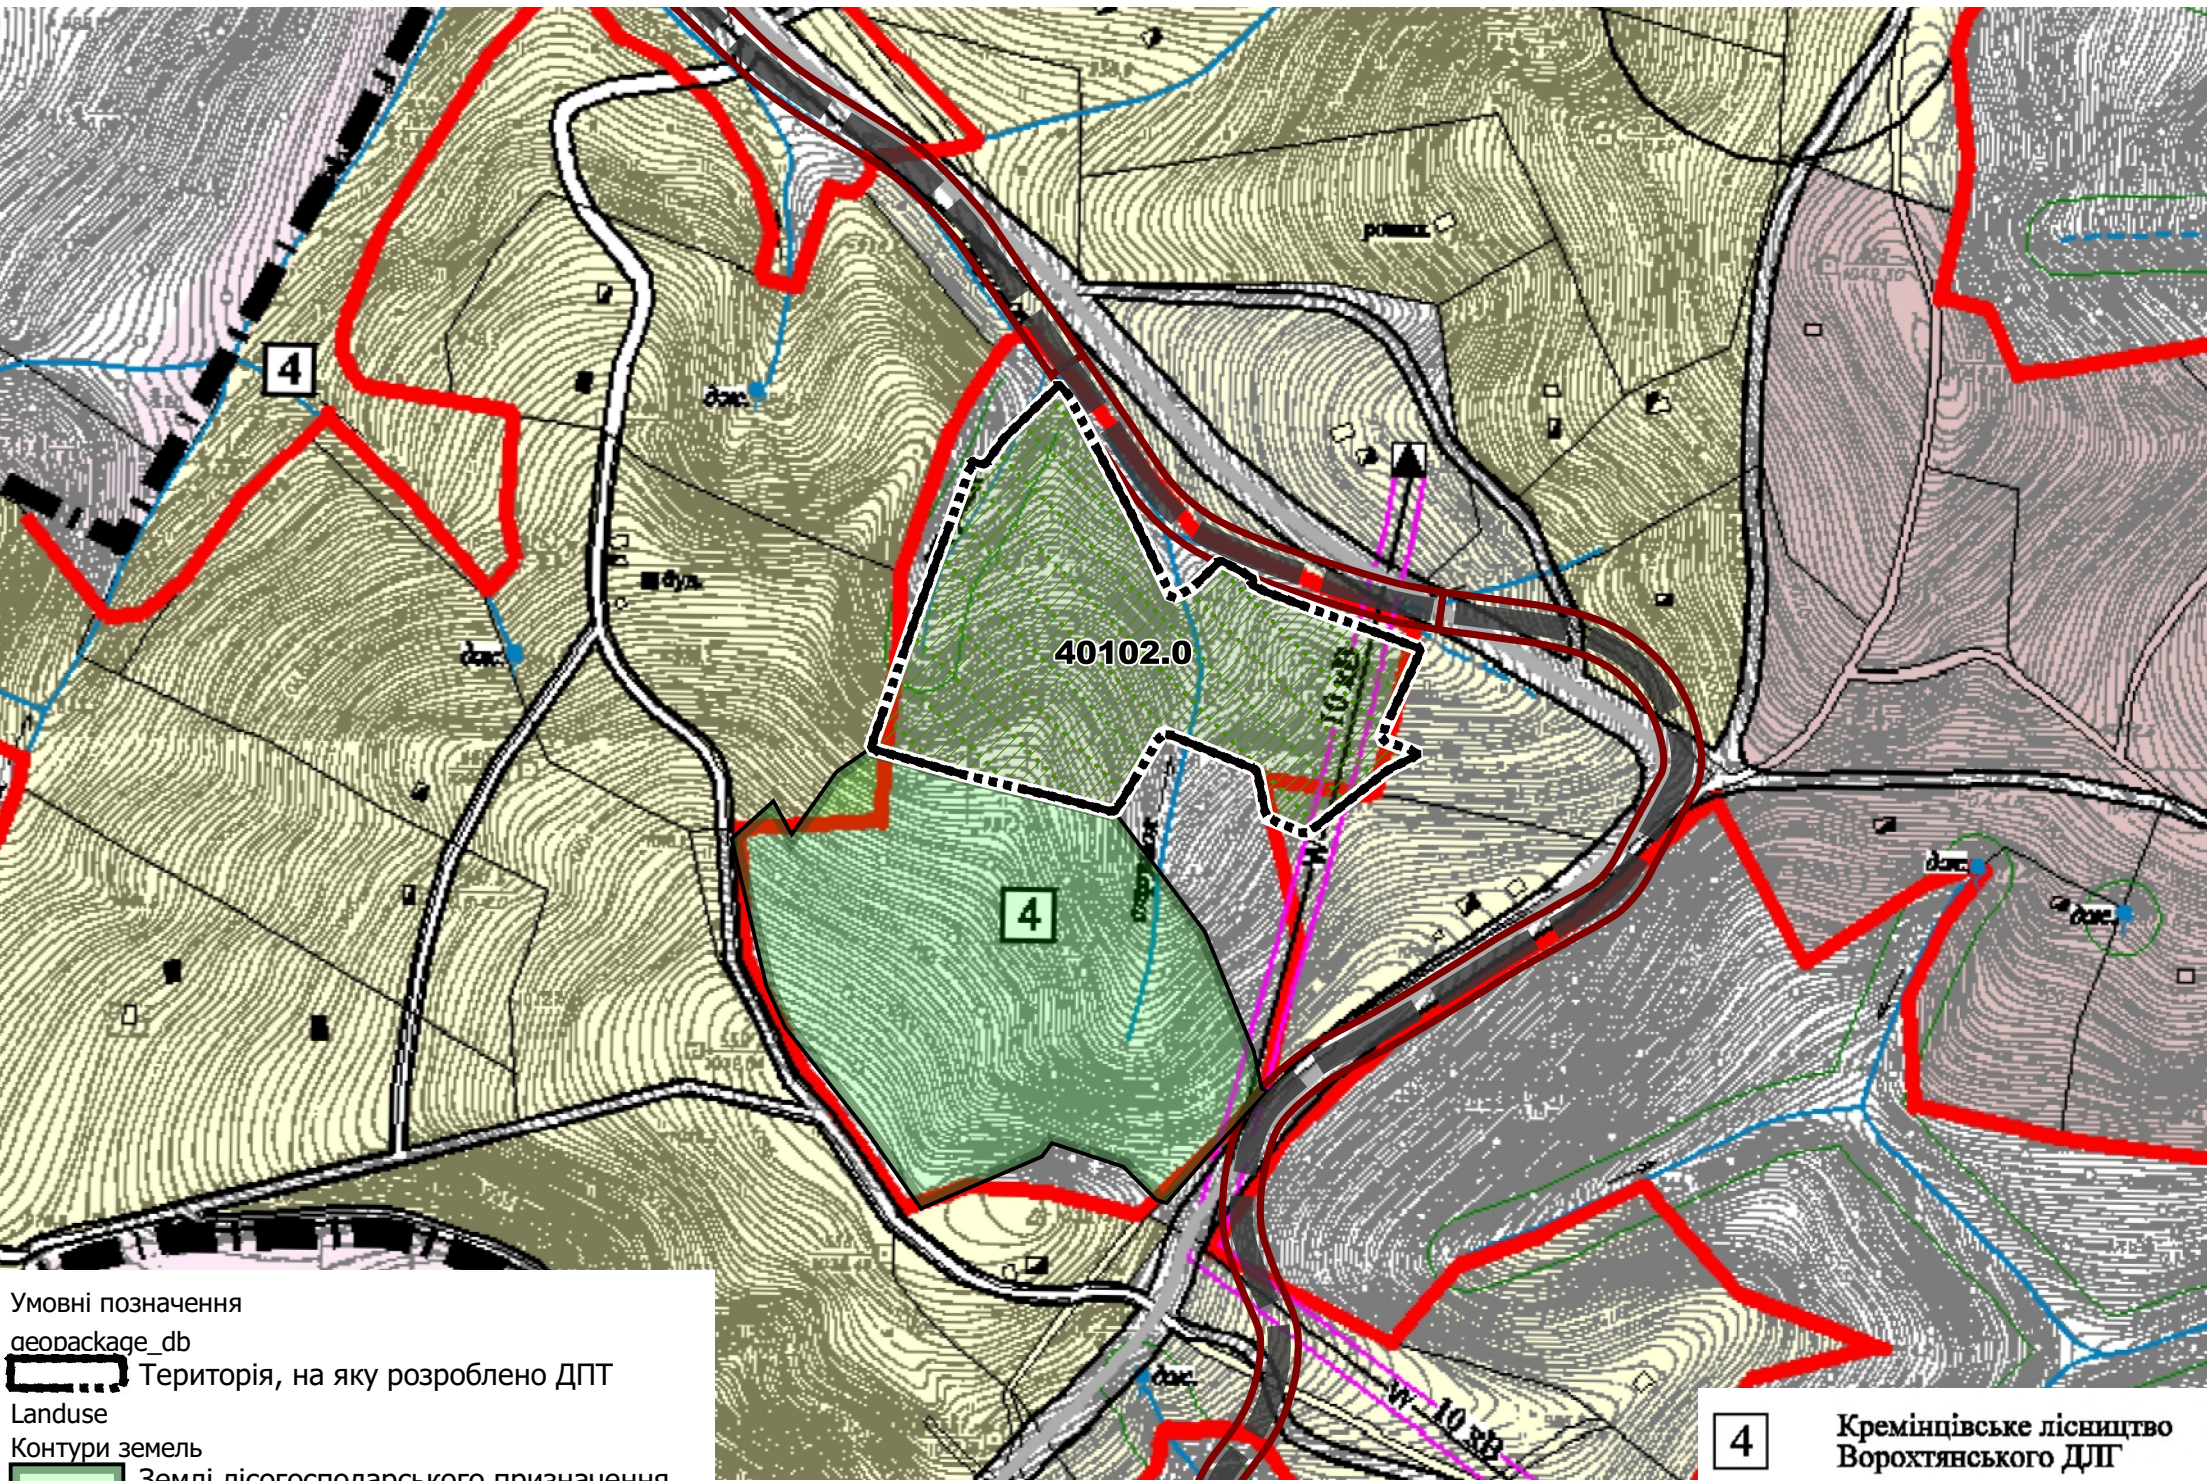

Умовні позначення
geobackage_db
Територія, на яку розроблено ДПТ
Landuse
Контури земель
Землі лісгосподарського призначення
Restrictions
Території в червоних лініях
території в червоних лініях
Planning_elements
Функціональне призначення територій проектне
території рекреаційно-туристичних закладів та рекреаційного житла зі зміною функціонального використання
Transport_networks
Автомобільні дороги
проектна автомобільна дорога

					Внесення змін до генерального плану села Яблуниця, суміщеного з детальним планом території в межах розміщення земельних ділянок в с. Яблуниця по вул. Горішків кадастровий номер 2611093001:06:001:0019 площею 4,6078га, кадастровий номер 2611093001:06:001:0012 площею 0,8га з метою зміни цільового призначення із земель для ведення особистого селянського господарства в землі для будівництва та обслуговування об'єктів туристичної інфраструктури та закладів громадського харчування, та визначення містобудівних умов та обмежень				
Зміни	Кіл.	Арк.	№ док	Підпис	Дата	Замовник : Полянська сільська рада	Стадія	Аркуш	Аркушів
Директор		Шикман Г.І			2024		ГП	4	
ГАП		Баланчук Р.Б.			2024				
Архітектор		Баланчук Р.Б.				План функціонального зонування території М 1:5000		ТОВ "Прикарпатське бюро інвентаризації земель та нерухомості"	