

Внесення змін до генерального плану села Поляниця,суміщеного з детальним планом території в межах розміщення земельної ділянки кадастровий номер 2611092001:22:002:4168 площею 1,3334га, з метою зміни цільового призначення із земель для будівництва і обслуговування житлового будинку, господарських будівель та споруд в землі для будівництва та обслуговування об'єктів туристичної інфраструктури та закладів громадського харчування (код 03.08) для визначення містобудівних умов та обмежень в с.Поляниця Надвірнянського району Івано-Франківської області

Схема сучасного використання території та схема існуючих обмежень у використанні земель М 1:1000



Умовні позначення

Територія, на яку розроблено ДПТ

Landuse

Земельна ділянка

земельна ділянка

Restrictions

Охоронні зони

охоронна зона навколо інженерних комунікацій існуюча

Прибережні захисні смуги

прибережна захисна смуга існуюча

Engineering_networks

Місцеві водопроводи питного водопостачання існуючий

Environment

Водотоки

Водойми

Structures

Будівлі та споруди транспорту

тверде покриття для проїзду автотранспорту існуюча

Planning_elements

Функціональне використання територій існуюче

території житлової садибної забудови


території вулиць та доріг

Категорії земель

Землі житлової та громадської забудови

Землі сільськогосподарського призначення

Землі рекреаційного призначення

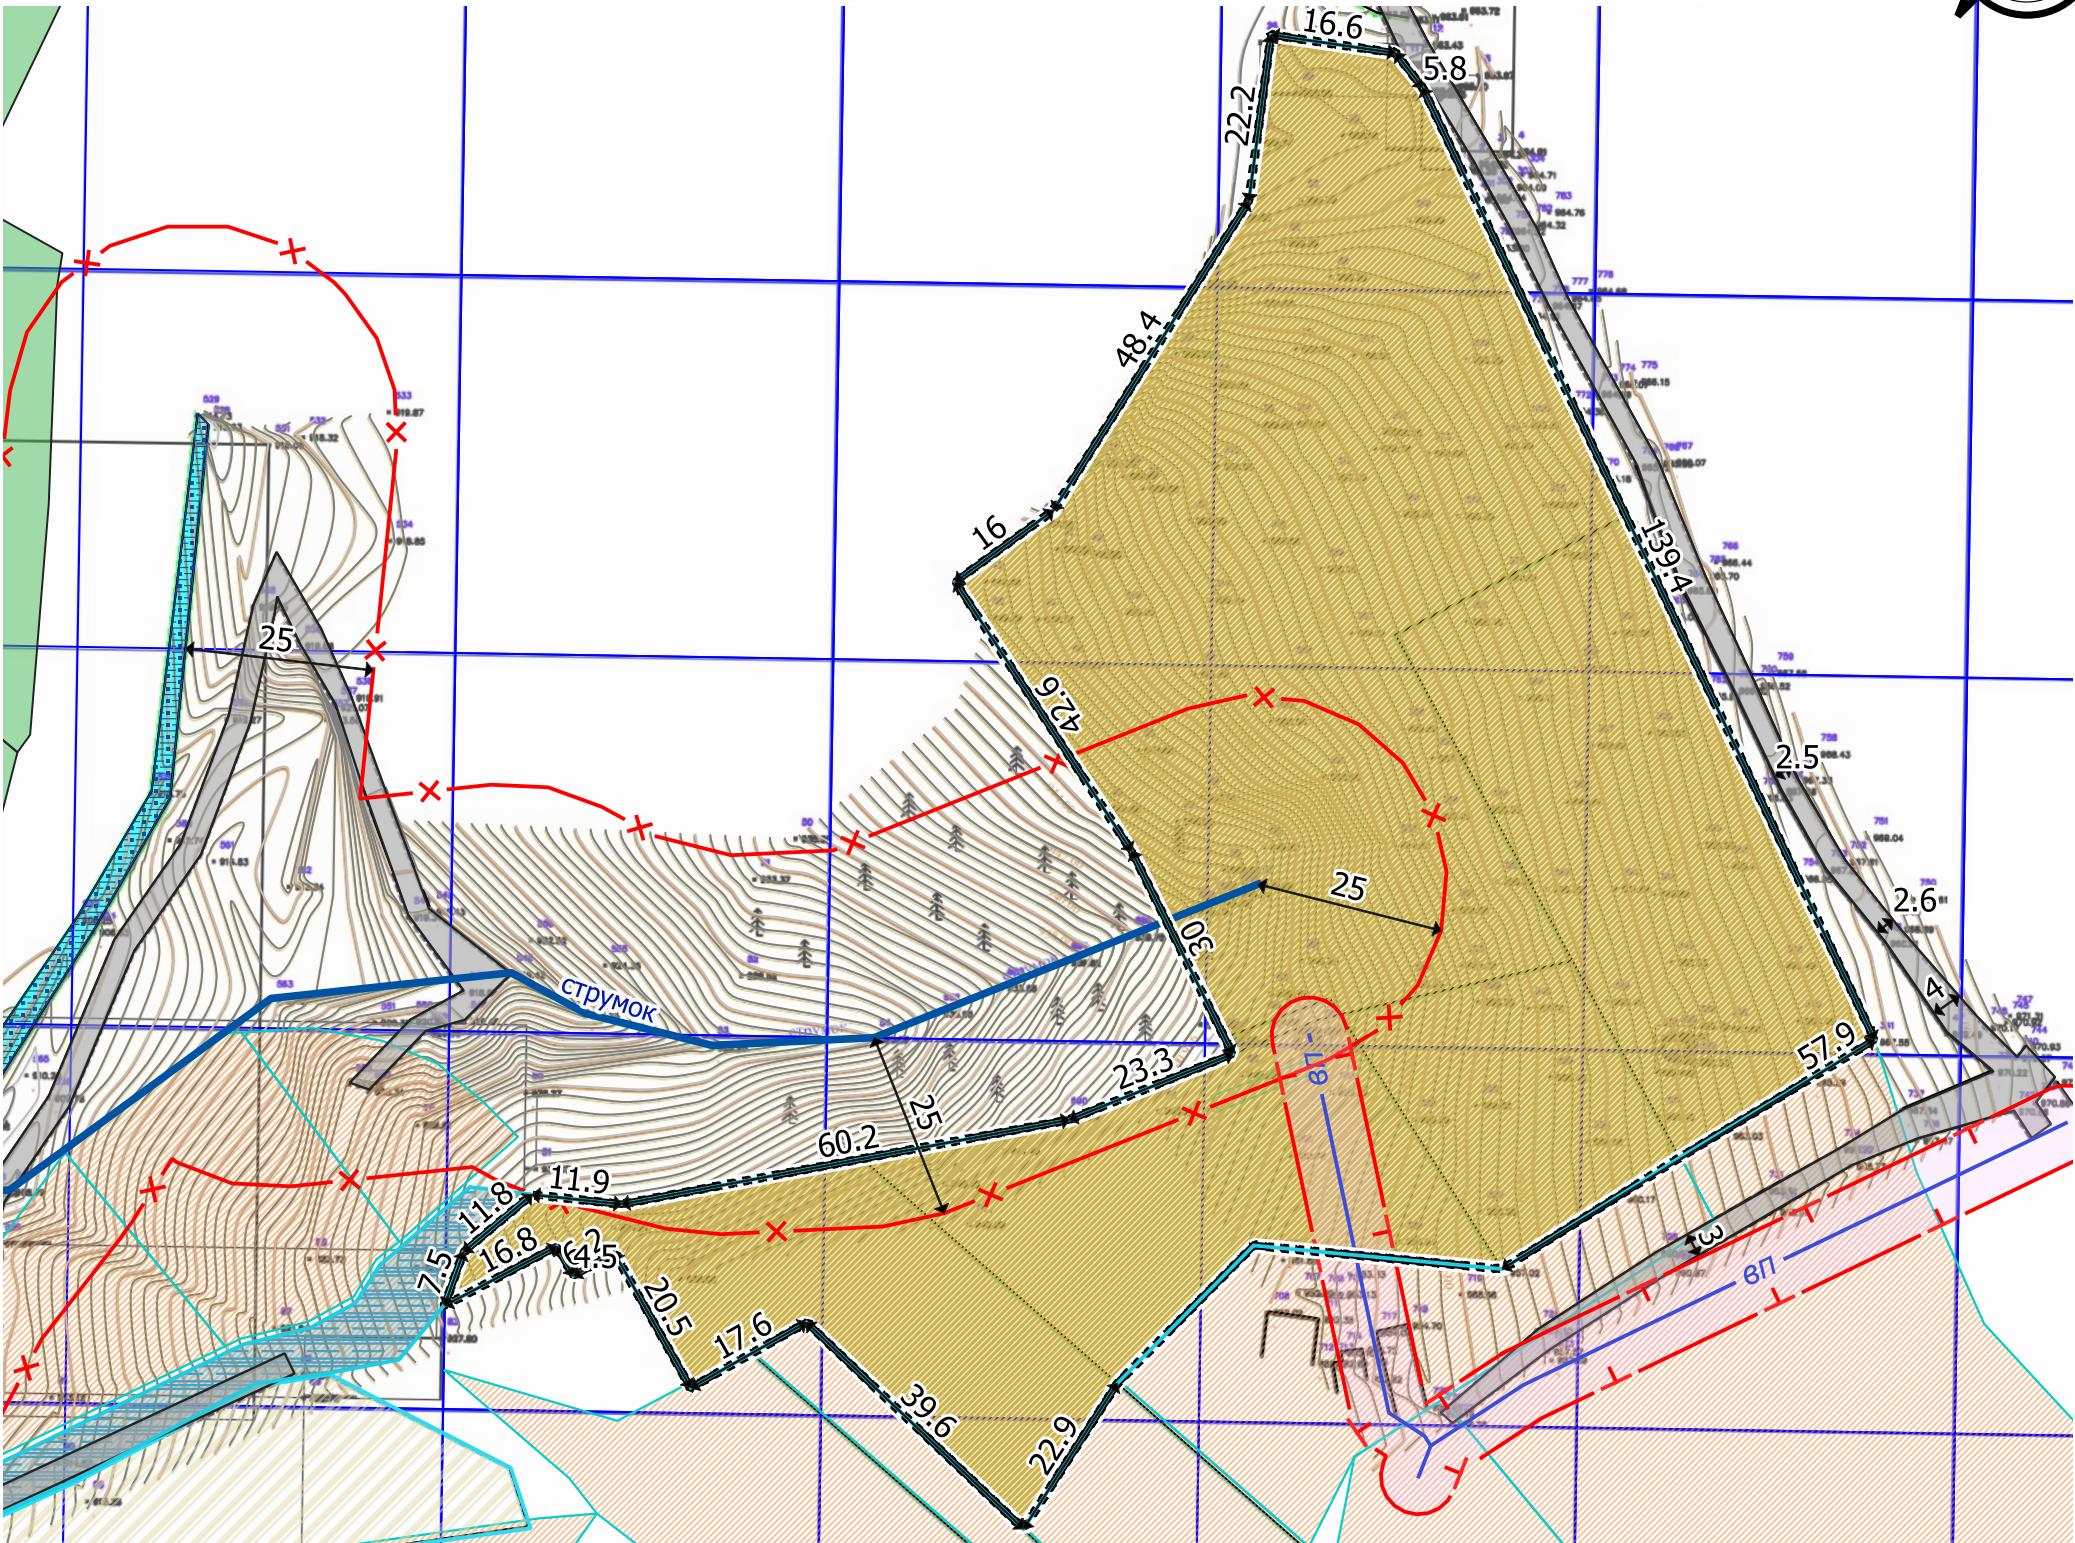

Існуюче функціональне використання території відповідно до Класифікатору видів функціонального призначення територій та їх співвідношення з видами цільового призначення земельних ділянок:

10102.0 -Території житлової садибної забудови

Територія ДПТ площею 1,3334 га складається з однієї земельної ділянки :
2611092001:22:001:0222 площею 1,3334 га,
-02.01 Для будівництва і обслуговування житлового будинку, господарських будівель і споруд (присадибна ділянка)

						Внесення змін до генерального плану села Поляниця,суміщеного з детальним планом території в межах розміщення земельної ділянки кадастровий номер 2611092001:22:002:4168 площею 1,3334га, з метою зміни цільового призначення із земель для будівництва і обслуговування житлового будинку, господарських будівель та споруд в землі для будівництва та обслуговування об'єктів туристичної інфраструктури та закладів громадського харчування (код 03.08) для визначення містобудівних умов та обмежень в с.Поляниця Надвірнянського району Івано-Франківської області					
Зміни	Кіл.	Арк.	№ док	Підпис	Дата	Замовник : Поляницька сільська рада	Стадія	Аркуш	Аркушів		
Директор		Шикман Г.І			2024		ГАП	Баланчук Р.Б.	2024	ДПТ	2
Архітектор		Баланчук Р.Б.									
						Схема сучасного використання території та схема існуючих обмежень у використанні земель М 1:1000	ТОВ "Прикарпатське бюро інвентаризації земель та нерухомості"				