

Внесення змін до генерального плану села Поляниця,суміщених з детальним планом території в межах розміщення земельної ділянки кадастровий номер 2611092001:22:002:0686 площею 0,33 га, з метою зміни цільового призначення із земель для ведення особистого селянського господарства в землі для будівництва та обслуговування об'єктів туристичної інфраструктури та закладів громадського харчування для визначення містобудівних умов та обмежень за адресою : участок Вишні с.Поляниця Надвірнянського району Івано-Франківської області

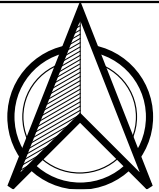


Схема сучасного використання території та схема існуючих обмежень у використанні земель М 1:1000

Умовні позначення

geopackage_db

Inf_engineering_objects

Об'єкти систем електрозабезпечення

 трансформаторна електропідстанція існуюча

Земельна ділянка

 земельна ділянка

 Територія, на яку розроблено ДПТ

Restrictions

Охоронні зони

 охоронна зона навколо (вздовж) об'єкта енергетичної системи існуюча

Санітарно-захисні зони

 санітарно-захисні смуги навколо інженерних комунікацій існуюча

Engineering_networks

Лінії місцевих електромереж

 10 кВ повітряна існуюча

Лінії місцевих телекомунікаційних мереж

 інші

Structures

Будівлі та споруди інженерного забезпечення

 споруда технічного водопостачання існуюча (басейн)

 споруда електрозабезпечення існуюча


Planning_elements

Функціональне використання територій існуюче

 території житлової садибної забудови

 території закладів торгівлі, громадського харчування та побутового обслуговування

 не меліоровані території

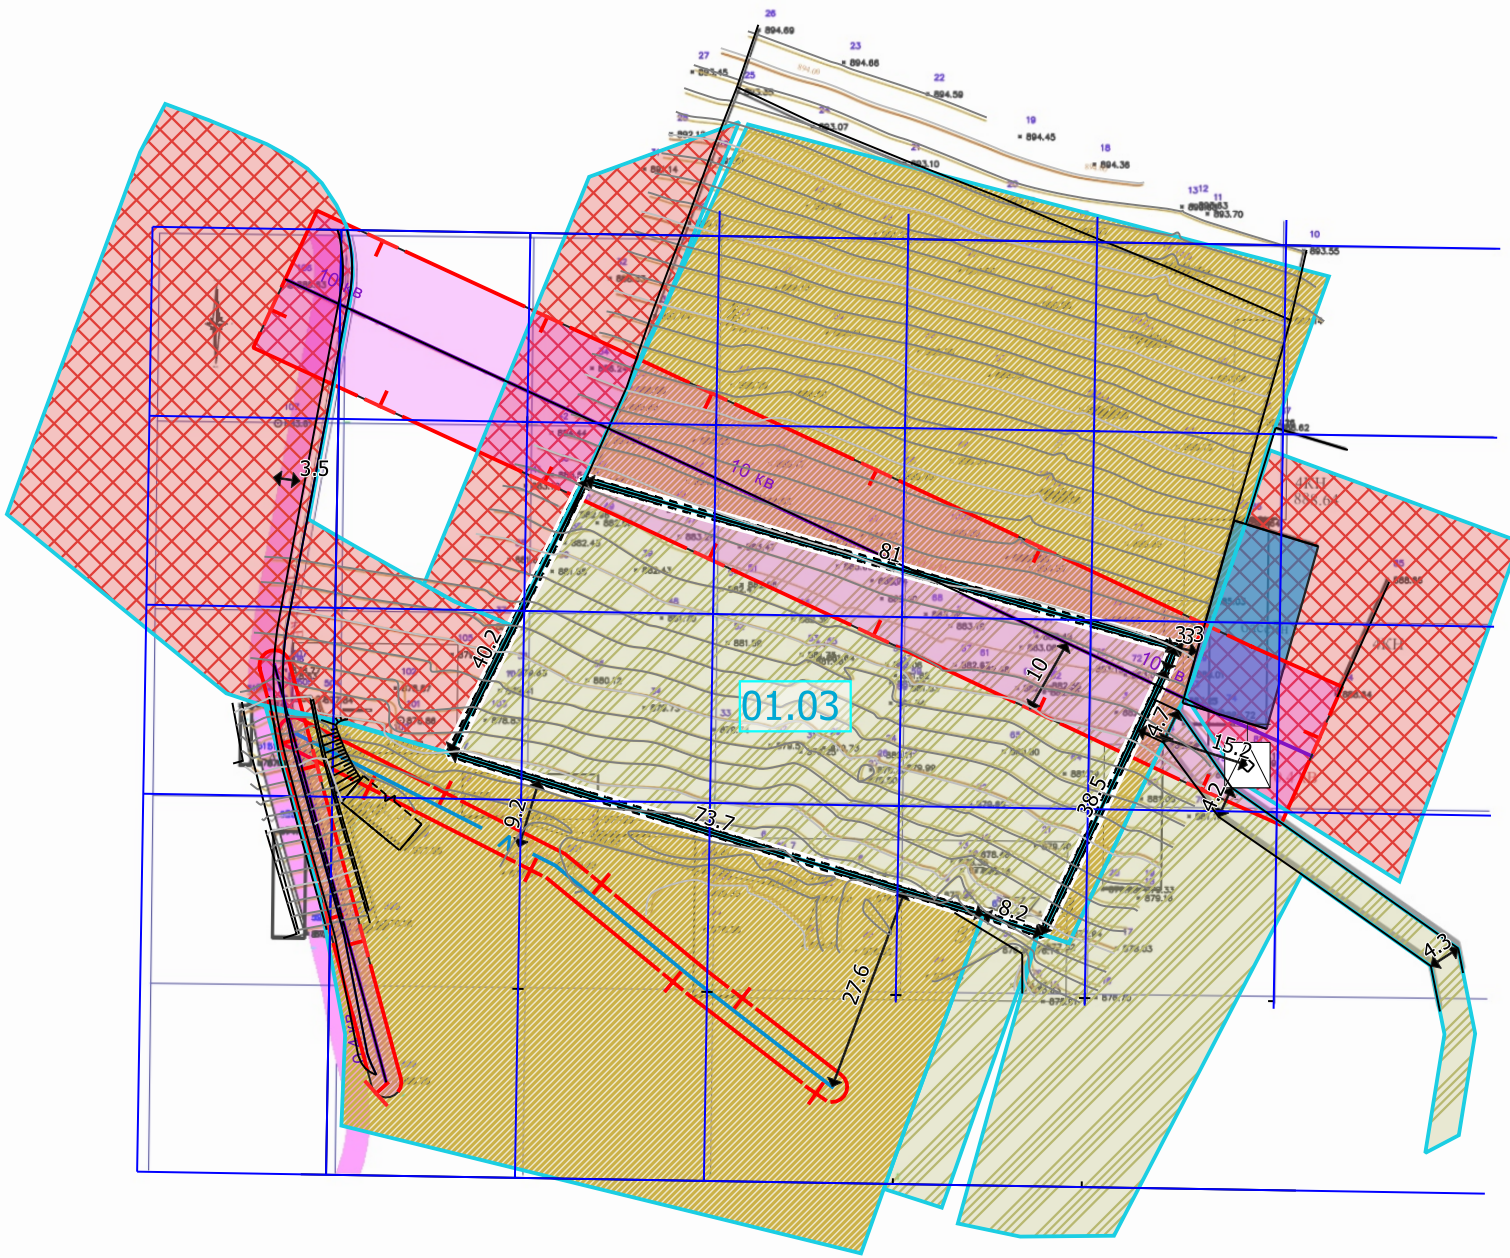

Існуюче функціональне використання території відповідно до Класифікатору видів функціонального призначення територій та їх співвідношення з видами цільового призначення земельних ділянок:

30102.0 - Не меліоровані території

Територія ДПТ площею 0,33 га, складається з однієї земельної ділянки :

2611092001:22:002:0686

-01.03 Для ведення особистого селянського господарства), відомості внесено до ДЗК

						Внесення змін до генерального плану села Поляниця,суміщених з детальним планом території в межах розміщення земельної ділянки кадастровий номер 2611092001:22:002:0686 площею 0,33 га, з метою зміни цільового призначення із земель для ведення особистого селянського господарства в землі для будівництва та обслуговування об'єктів туристичної інфраструктури та закладів громадського харчування для визначення містобудівних умов та обмежень за адресою : участок Вишні с.Поляниця Надвірнянського району Івано-Франківської області			
Зміни	Кіл.	Арк.	№ док	Підпис	Дата				
Директор		Шикман Г.І			2024	Замовник : Поляницька сільська рада	Стадія	Аркуш	Аркушів
ГАП		Баланчук Р.Б.			2024		ДПТ	2	
Архітектор		Баланчук Р.Б.							
						Схема сучасного використання території та схема існуючих обмежень у використанні земель М 1:1000	ТОВ "Прикарпатське бюро інвентаризації земель та нерухомості"		