


Умовні позначення

- Територія, на яку розроблено ДПТ
- Landuse
- Земельна ділянка
 - земельна ділянка
- Restrictions
- Охоронні зони
 - охоронна зона навколо інженерних комунікацій існуюча
- Прибережні захисні смуги
 - прибережна захисна смуга існуюча
- Engineering_networks
- Місцеві водопроводи питного водопостачання
 - існуючий
- Environment
 - Водотоки
 - Водойми
- Structures
- Будівлі та споруди транспорту
 - тверде покриття для проїзду автотранспорту існуюча
- Planning_elements
- Функціональне використання територій існуюче
 - території житлової садибної забудови
 - території вулиць та доріг
- Категорії земель
 - Землі житлової та громадської забудови
 - Землі сільськогосподарського призначення
 - Землі рекреаційного призначення

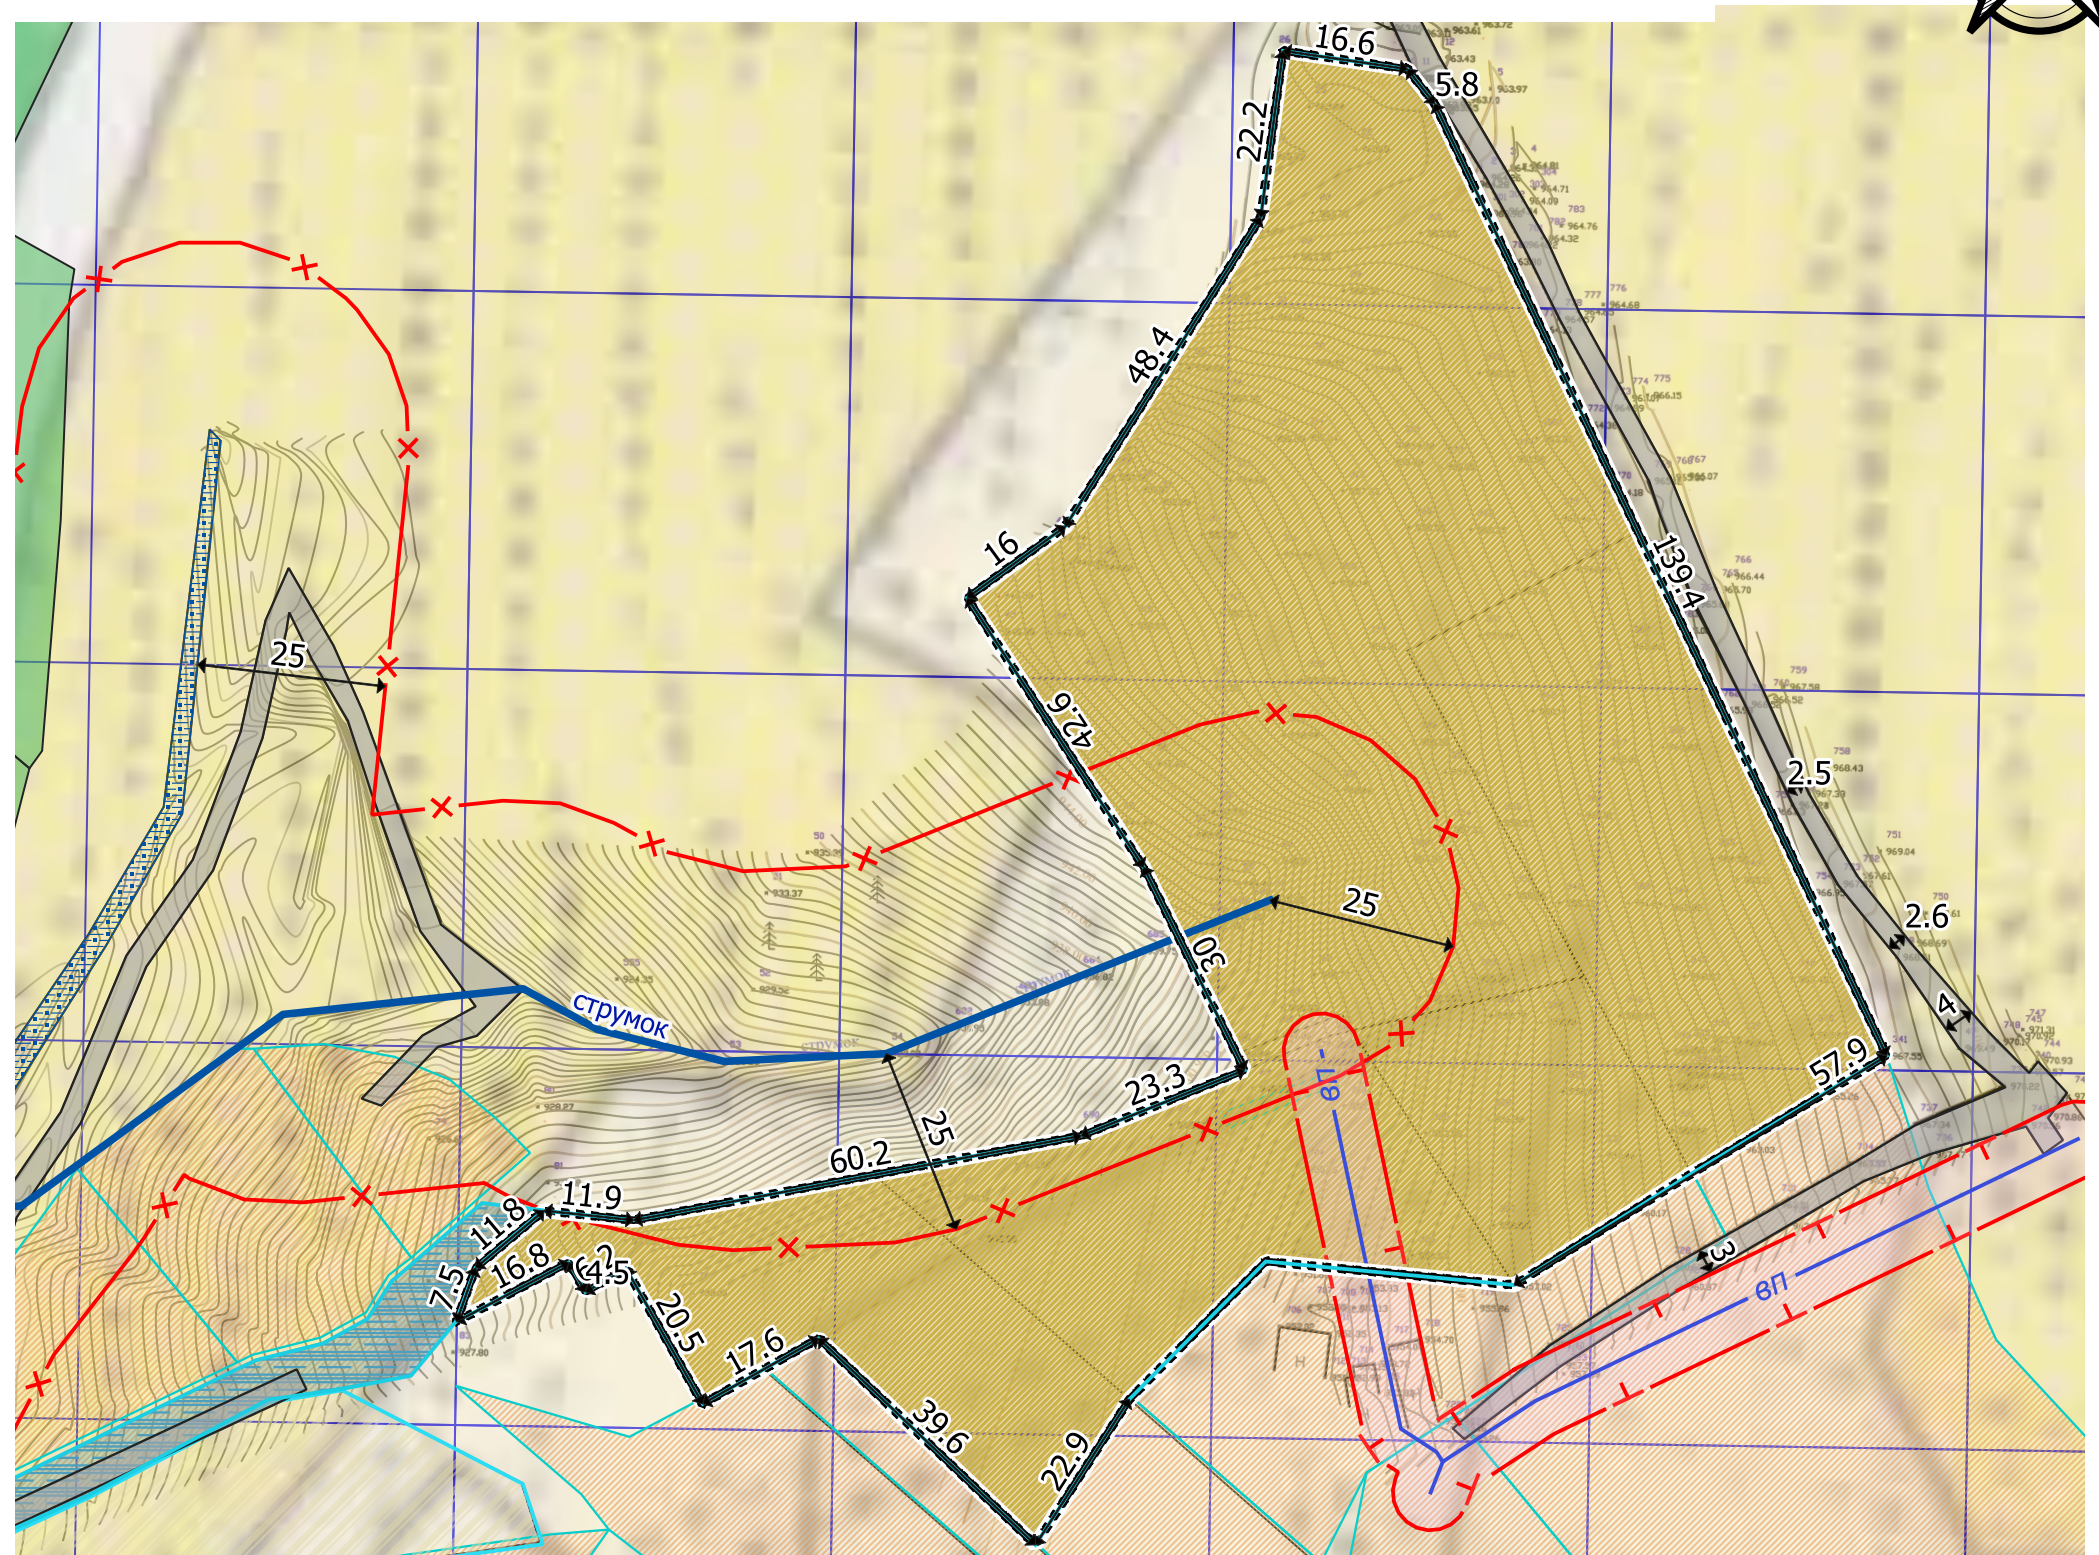

Територія ДПТ площею 1,3334 га складається з однієї земельної ділянки :
2611092001:22:001:0222 площею 1,3334 га,
-02.01 Для будівництва і обслуговування житлового будинку, господарських будівель і споруд
(присадибна ділянка)

[illegible]