


-Супутні види
03.03; 03.05; 07.02; 03.07; 03.14 (в частині об'єктів, які не потребують встановлення санітарних обмежень на прилеглі території);13.02 (в частині поштових відділень) 11.04; 13.01; 13.03; 14.02 (в частині розміщення об'єктів розподільчих мереж)

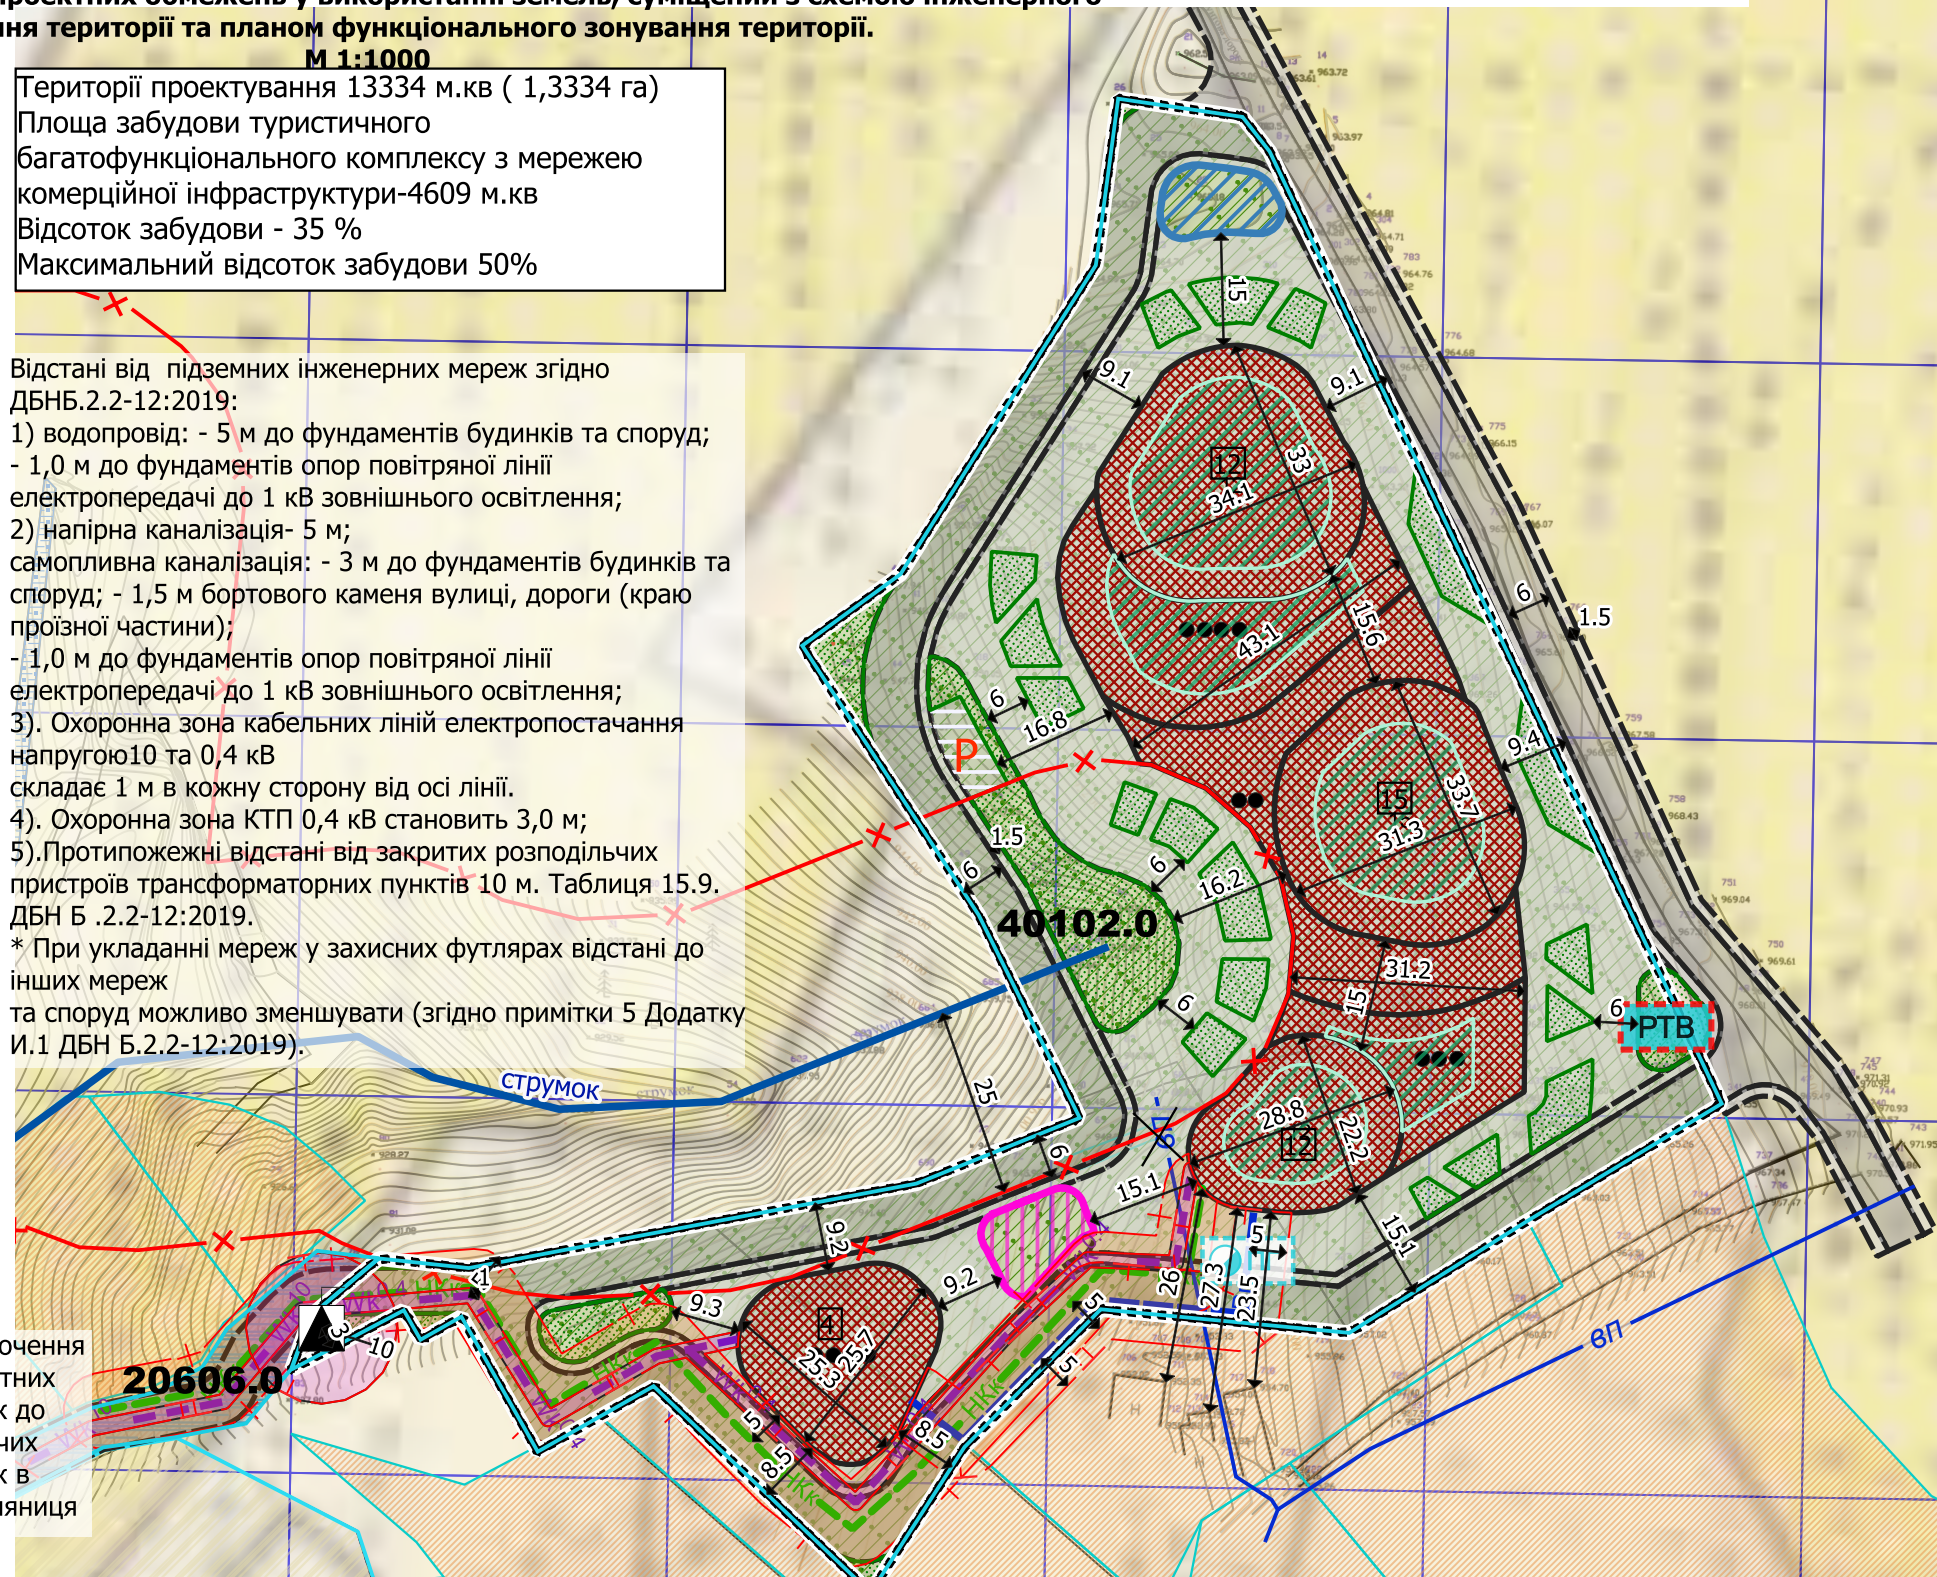

						Внесення змін до генерального плану села Полянця,суміщеного з детальним планом території в межах розміщення земельної ділянки кадастровий номер 2611092001:22:002:4168 площею 1,3334га, з метою зміни цільового призначення земель із земель для будівництва і обслуговування житлового будинку, господарських будівель та споруд в землі для будівництва та обслуговування об'єктів туристичної інфраструктури та закладів громадського харчування (код 03.08) для визначення містобудівних умов та обмежень в с.Полянця Надвірнянського району Івано-Франківської області			
Зміни	Кіл.	Арк.	№ док	Підпис	Дата	Замовник : Полянницька сільська рада	Стадія	Аркуш	Аркушів
Директор		Шикман Г.І			2024		ДПТ	3	
ГАП		Баланчук Р.Б.			2024				
Архітектор		Баланчук Р.Б.				Проектний план та схема проектних обмежень у використанні земель, суміщений з схемою інженерного забезпечення території та планом функціонального зонування території. М 1:1000	ТОВ "Прикарпатське бюро інвентаризації земель та нерухомості"		