


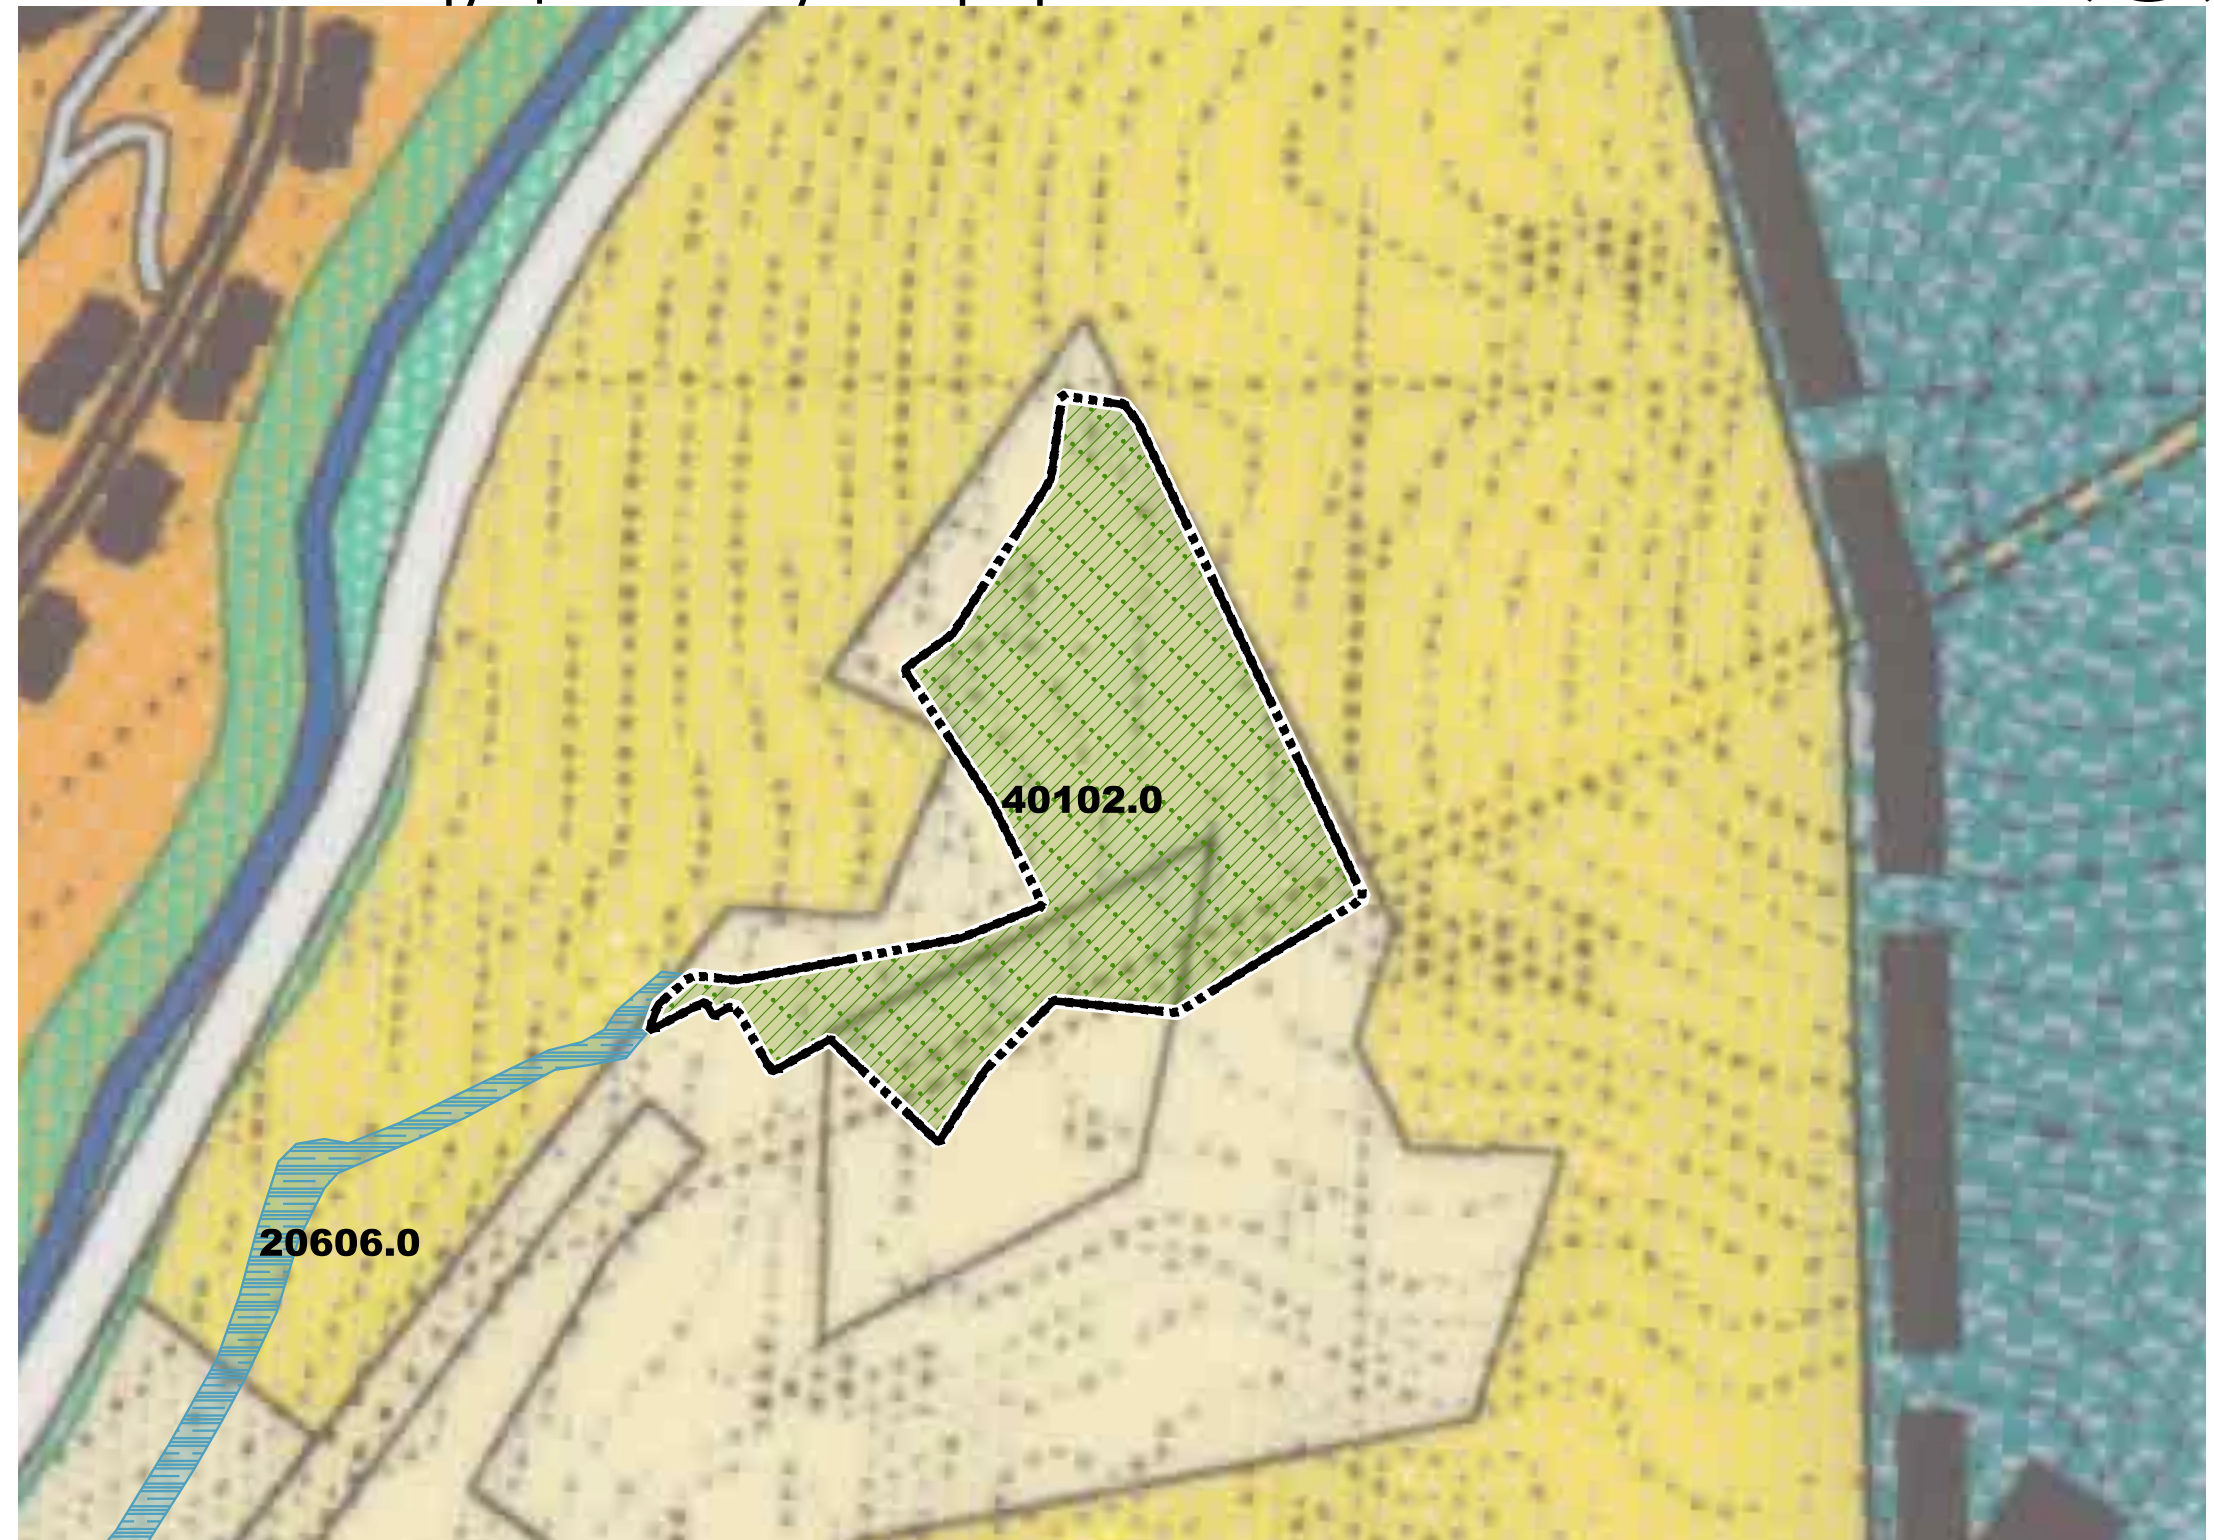

1. Сільська рада
2. Загальноосвітня школа (буд-во)
3. Загальноосвітня школа
4. Церква
5. Полянницьке лісництво Ворохтянського ДЛГ
6. Магазин
7. Кладовище
8. Народний будинок "Просвіта"
9. База відпочинку ТзОВ "Промінь"
10. Бар
11. Піцерія на 200 місць
12. Колиба -кафе на 20 місць
14. Колиба
15. Ресторан, медпункт
16. Пункт прокату спорядження, бар
17. Пождепо на 2 автомобілі
18. Магазин, пункт прокату, рятувальний загін
19. Відвод під відпочинковий комплекс "Смерековий"
20. Відвод під рекреаційне буд-во, ТзОВ "Сагунд"
21. Відвод під рекреаційне буд-во, ЗАТ "Енвіл"
22. Відвод під рекреаційне буд-во, ТзОВ "Скорзонера"
23. Відвод під рекреаційне буд-во, ТзОВ "Новекс Дім"
24. Відвод під рекреаційне буд-во, ТзОВ "Євротрейд"
25. Відвод під рекреаційне буд-во, ТзОВ "Екстрім"
26. ТЗоВ "ФСД-ГРУПП"
27. Колиба, ТЗоВ "Тофі"
28. ТЗоВ "Полянниця"
29. Підстанція 35/10 кВ
30. Очисні споруди (проектні)

УМОВНІ ПОЗНАЧЕННЯ

існ.	розрах.	
		ТЕРИТОРІЇ САДИБНОЇ ЖИТЛОВОЇ ЗАБУДОВИ
		ТЕРИТОРІЇ САДИБНОЇ ЖИТЛОВОЇ ЗАБУДОВИ (шале)
		ТЕРИТОРІЯ ОБ'ЄКТІВ ГРОМАДСЬКОГО ОБСЛУГОВУВАННЯ
		ТЕРИТОРІЇ РЕКРЕАЦІЙНОГО ПРИЗНАЧЕННЯ
		ТЕРИТОРІЇ ДЕРЖАВСЬКОГО
		КЛАДОВИЩА
		ТЕРИТОРІЇ ЛИЖНИХ ТРАС
		ТЕРИТОРІЇ КОМУНАЛЬНО-СКЛАДСЬКИХ ПІДПРИЄМСТВ
		ПІДЙОМНИКИ
		МАГІСТРАЛЬНА ВУЛИЦЯ
		ПРОЇЗДИ
		МОСТИ
		МЕЖА СЕЛА
		МЕЖА СІЛЬСЬКОЇ РАДИ

ПЛАНУВАЛЬНІ ОБМЕЖЕННЯ:

		САНІТАРНО-ЗАХИСНІ ЗОНИ ВІД КЛАДОВИЩА, ОЧИСНИХ СПОРУД, КОМУНАЛЬНИХ ТЕРИТОРІЙ
		ПРИБЕРЕЖНО-ЗАХИСНІ СМУГИ ВІД РІЧОК ТА СТРУМКІВ (УМОВНО-ПРОЕКТНІ)
		ОХОРОНЮВАНІ ТЕРИТОРІЇ КНПП
		ЗОНА РЕГУЛЬОВАНОЇ РЕКРЕАЦІЇ КНПП
		ЗАПОВІДНА ЗОНА КНПП

Територія внесення змін до ГП с. Поляниця

 території вулиць та доріг
без зміни функціонального використання

 території рекреаційно-туристичних закладів
та рекреаційного житла
зі зміною функціонального використання

							Внесення змін до генерального плану села Поляниця, суміщеного з детальним планом території в межах розміщення земельної ділянки кадастровий номер 2611092001:22:002:4168 площею 1,3334га, з метою зміни цільового призначення із земель для будівництва і обслуговування житлового будинку, господарських будівель та споруд в землі для будівництва та обслуговування об'єктів туристичної інфраструктури та закладів громадського харчування (код 03.08) для визначення містобудівних умов та обмежень в с.Поляниця Надвірнянського району Івано-Франківської області		
Зміни	Кіл.	Арк.	№ док	Підпис	Дата		Стадія	Аркуш	Аркушів
Директор		Шикман Г.І		2024		Замовник : Полянницька сільська рада			
ГАП		Баланчук Р.Б.		2024			ГП	4	
Архітектор		Баланчук Р.Б.							
						План функціонального зонування території М 1:2000	ТОВ "Прикарпатське бюро інвентаризації земель та нерухомості"		