


Внесення змін до генерального плану села Поляниця,суміщеного з детальним планом території в межах розміщення земельної ділянки кадастровий номер 2611092001:22:002:4168 площею 1,3334га, з метою зміни цільового призначення із земель для будівництва і обслуговування житлового будинку, господарських будівель та споруд в землі для будівництва та обслуговування об'єктів туристичної інфраструктури та закладів громадського харчування (код 03.08) для визначення містобудівних умов та обмежень в с.Поляниця Надвірнянського району Івано-Франківської області



Схема інженерної підготовки, благоустрою території та вертикального планування

М 1:1000

Примітка : Розміщення споруд для відведення поверхневих вод, дощової каналізації та місць їх скидів, розробка конкретних заходів щодо організації рельєфу ділянки проектування, будівництва інженерних мереж виконується на наступній стадії проектування. Конкретизація проектних рішень , розрахунок навантаження здійснюється за окремими робочими проектами, на наступних стадіях проектування

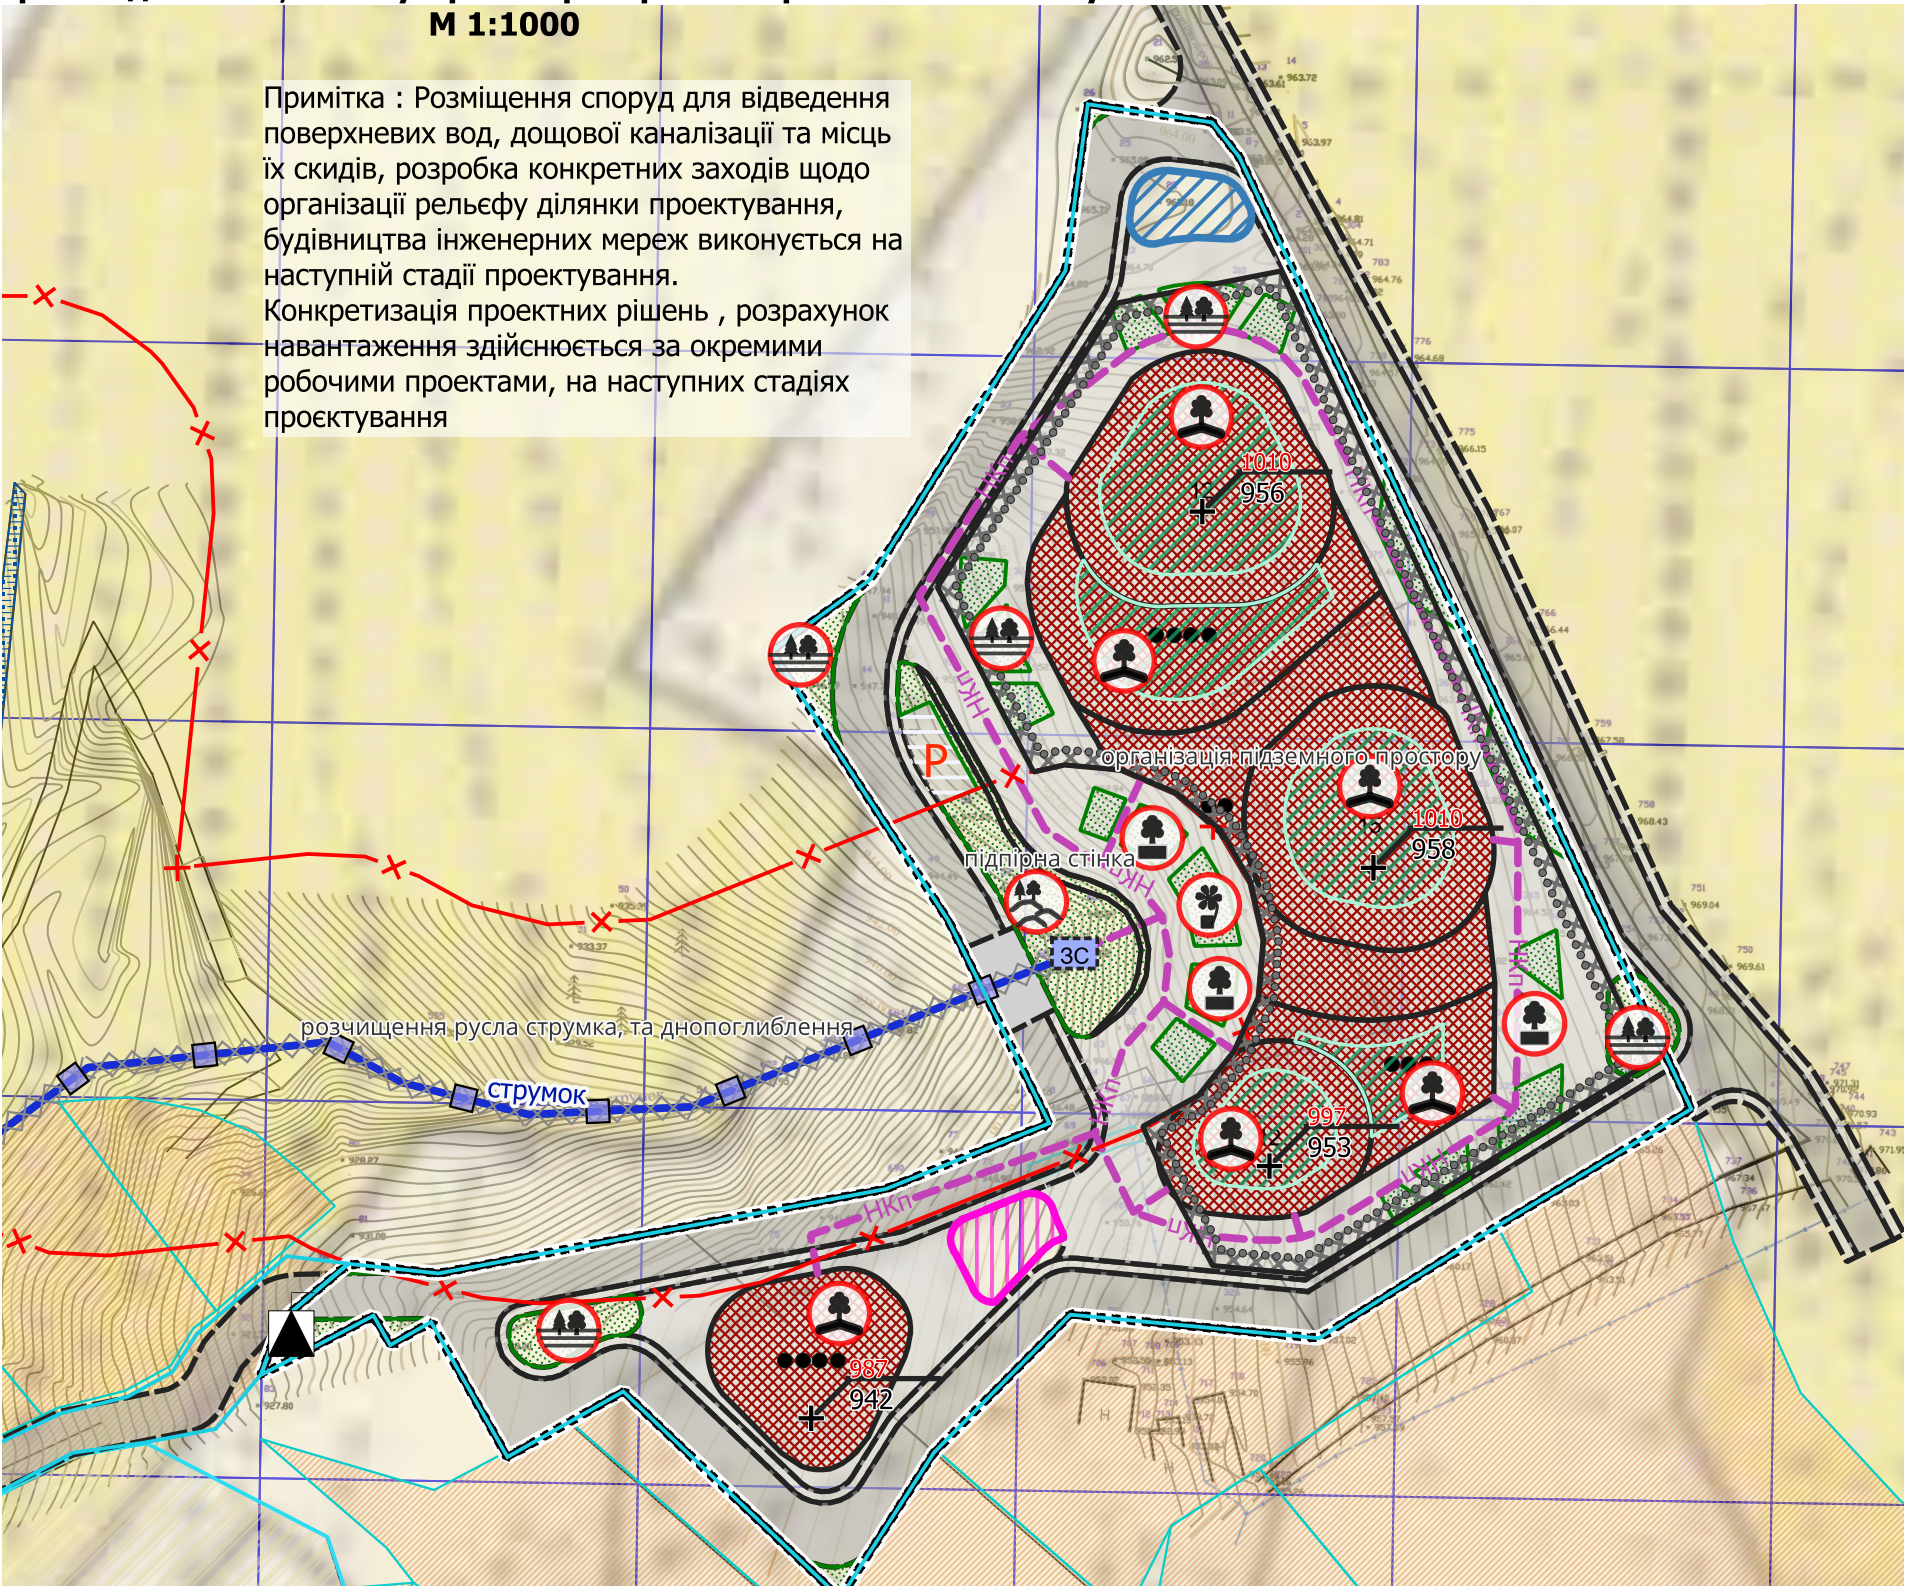

Умовні позначення

Inf_engineering_objects

Об'єкти систем електрозабезпечення

трансформаторна електропідстанція проектна

Об'єкти дощової каналізації

скиди дощової каналізації проектні

Земельна ділянка

земельна ділянка

Engineering_preparation

Інші проектні заходи з інженерної підготовки та захисту території

Інші проектні заходи з інженерної підготовки та захисту території

Опорні точки

Територія, на яку розроблено ДПТ

Restrictions

Прибережні захисні смуги

прибережна захисна смуга існуюча

Engineering_networks

Трубопроводи дощової каналізації

самопливний проектний

Environment

Водотоки

Водойми

Об'єкти озеленення

квітник проектний

газон з деревною та чагарниковою рослинністю проектний

контейнерне озеленення проектне

дахове озеленення проектне

ландшафтна зона проектна

Озеленення

обмеженого призначення проектні

Structures

Функціональні майданчики

дитячий ігровий проектний

відпочинку проектний

спортивний проектний

паркувальний проектний

Громадські будівлі та споруди

будівлі громадські проектні

Будівлі та споруди транспорту

тверде покриття для проїзду автотранспорту прроектна

мостовий перехід проектний

пішохідні майдани, тротуари, пішохідні зони проектні

відомості <https://kadastr.live/>

Землі житлової та громадської забудови

Землі сільськогосподарського призначення

						Внесення змін до генерального плану села Поляниця,суміщеного з детальним планом території в межах розміщення земельної ділянки кадастровий номер 2611092001:22:002:4168 площею 1,3334га, з метою зміни цільового призначення із земель для будівництва і обслуговування житлового будинку, господарських будівель та споруд в землі для будівництва та обслуговування об'єктів туристичної інфраструктури та закладів громадського харчування (код 03.08) для визначення містобудівних умов та обмежень в с.Поляниця Надвірнянського району Івано-Франківської області			
Зміни	Кіл.	Арк.	№ док	Підпис	Дата				
Директор		Шикман Г.І			2024	Замовник :	Стадія	Аркуш	Аркушів
ГАП		Баланчук Р.Б.			2024	Поляницька сільська рада	ДПТ	5	
Архітектор		Баланчук Р.Б.							
						Схема інженерної підготовки, благоустрою території та вертикального планування М 1:1000	ТОВ "Прикарпатське бюро інвентаризації земель та нерухомості"		