



Викопіювання з генплану села Поляниця
М 1: 10 000



Проектована територія

УМОВНІ ПОЗНАЧЕННЯ		
існ.	розрах.	
		ТЕРИТОРІЇ САДИБНОЇ ЖИТЛОВОЇ ЗАБУДОВИ
		ТЕРИТОРІЇ САДИБНОЇ ЖИТЛОВОЇ ЗАБУДОВИ (шале)
		ТЕРИТОРІЯ ОБ'ЄКТІВ ГРОМАДСЬКОГО ОБСЛУГОВУВАННЯ
		ТЕРИТОРІЇ РЕКРЕАЦІЙНОГО ПРИЗНАЧЕННЯ
		ТЕРИТОРІЇ ДЕРЖЛІСГОСПУ
		КЛАДОВИЩА
		ТЕРИТОРІЇ ЛИЖНИХ ТРАС
		ТЕРИТОРІЇ КОМУНАЛЬНО-СКЛАДСЬКИХ ПІДПРИЄМСТВ
		ПІДЙОМНИКИ

		МАГІСТРАЛЬНА ВУЛИЦЯ
		ПРОЇЗДИ
		МОСТИ
		МЕЖА СЕЛА
		МЕЖА СІЛЬСЬКОЇ РАДИ
		ПЛАНУВАЛЬНІ ОБМЕЖЕННЯ:
		САНІТАРНО-ЗАХИСНІ ЗОНИ ВІД КЛАДОВИЩА, ОЧИСНИХ СПОРУД, КОМУНАЛЬНИХ ТЕРИТОРІЙ
		ПРИБЕРЕЖНО-ЗАХИСНІ СМУГИ ВІД РІЧОК ТА СТРУМКІВ (УМОВНО-ПРОЕКТНІ)
		ОХОРОНЮВАНІ ТЕРИТОРІЇ КНПП
		ЗОНА РЕГУЛЬОВАНОЇ РЕКРЕАЦІЇ КНПП
		ЗАПОВІДНА ЗОНА КНПП

Погоджено:
Головний архітектор села Поляниця

Юрій Молдавчук

						Детальний план території в межах розміщення земельної ділянки, кадастровий номер: 2611092001:22:002:1619, площею 0,15 га, що знаходиться в приватній власності ТзОВ "ГУДЛАЙФ АПАРТ" з метою визначення містобудівних умов та обмежень для проектування нового будівництва та реконструкції існуючих об'єктів рекреаційного призначення: готельно-ресторанного комплексу на уч. Вишні в селі Поляниця Надвірнянського району Івано-Франківської області.
Зм.	к-ть	Арк.	№ док.	підпис	дата	
						Замовник: виконавчий комітет Поляницької сільської ради інвестор - ТзОВ "ГУДЛАЙФ АПАРТ"
						Стадія
						Аркуш
						1
						Викопіювання з генплану села Поляниця М 1:10 000

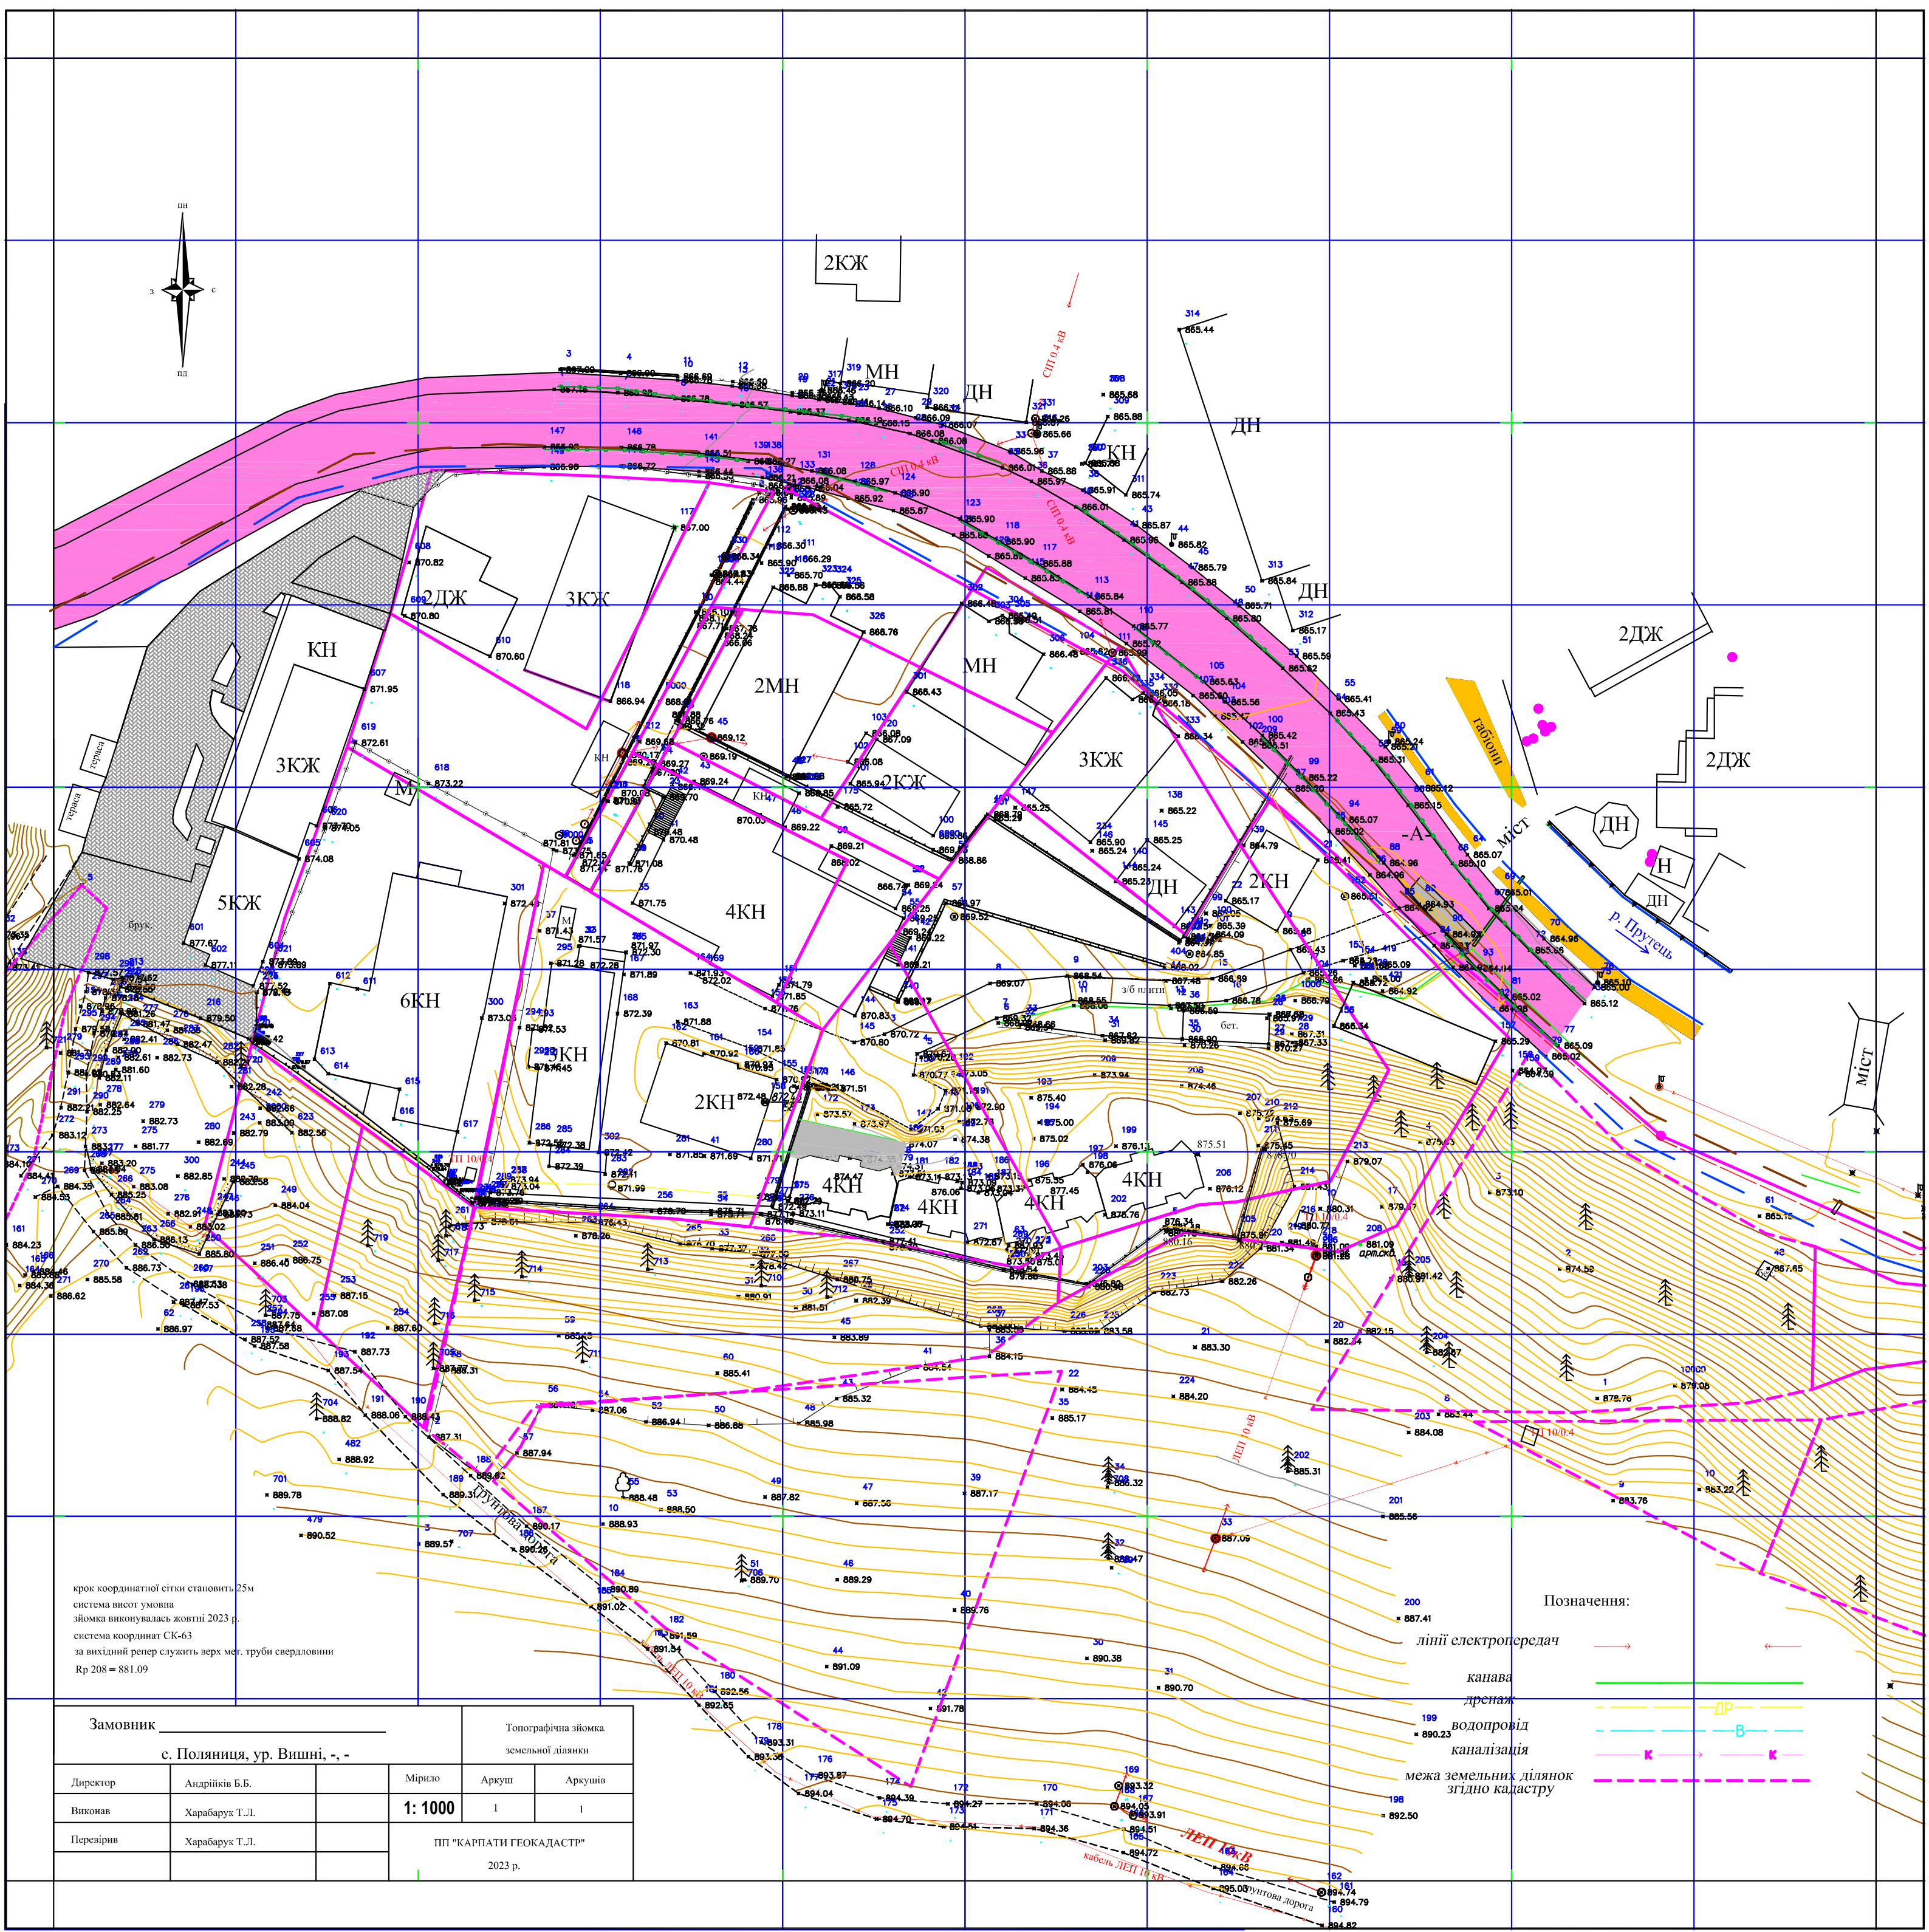


Схема розташування села Поляниця в системі розселення



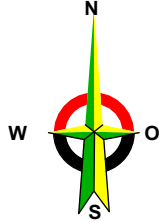


Схема розташування проєтованої території в планувальній структурі села Поляниця

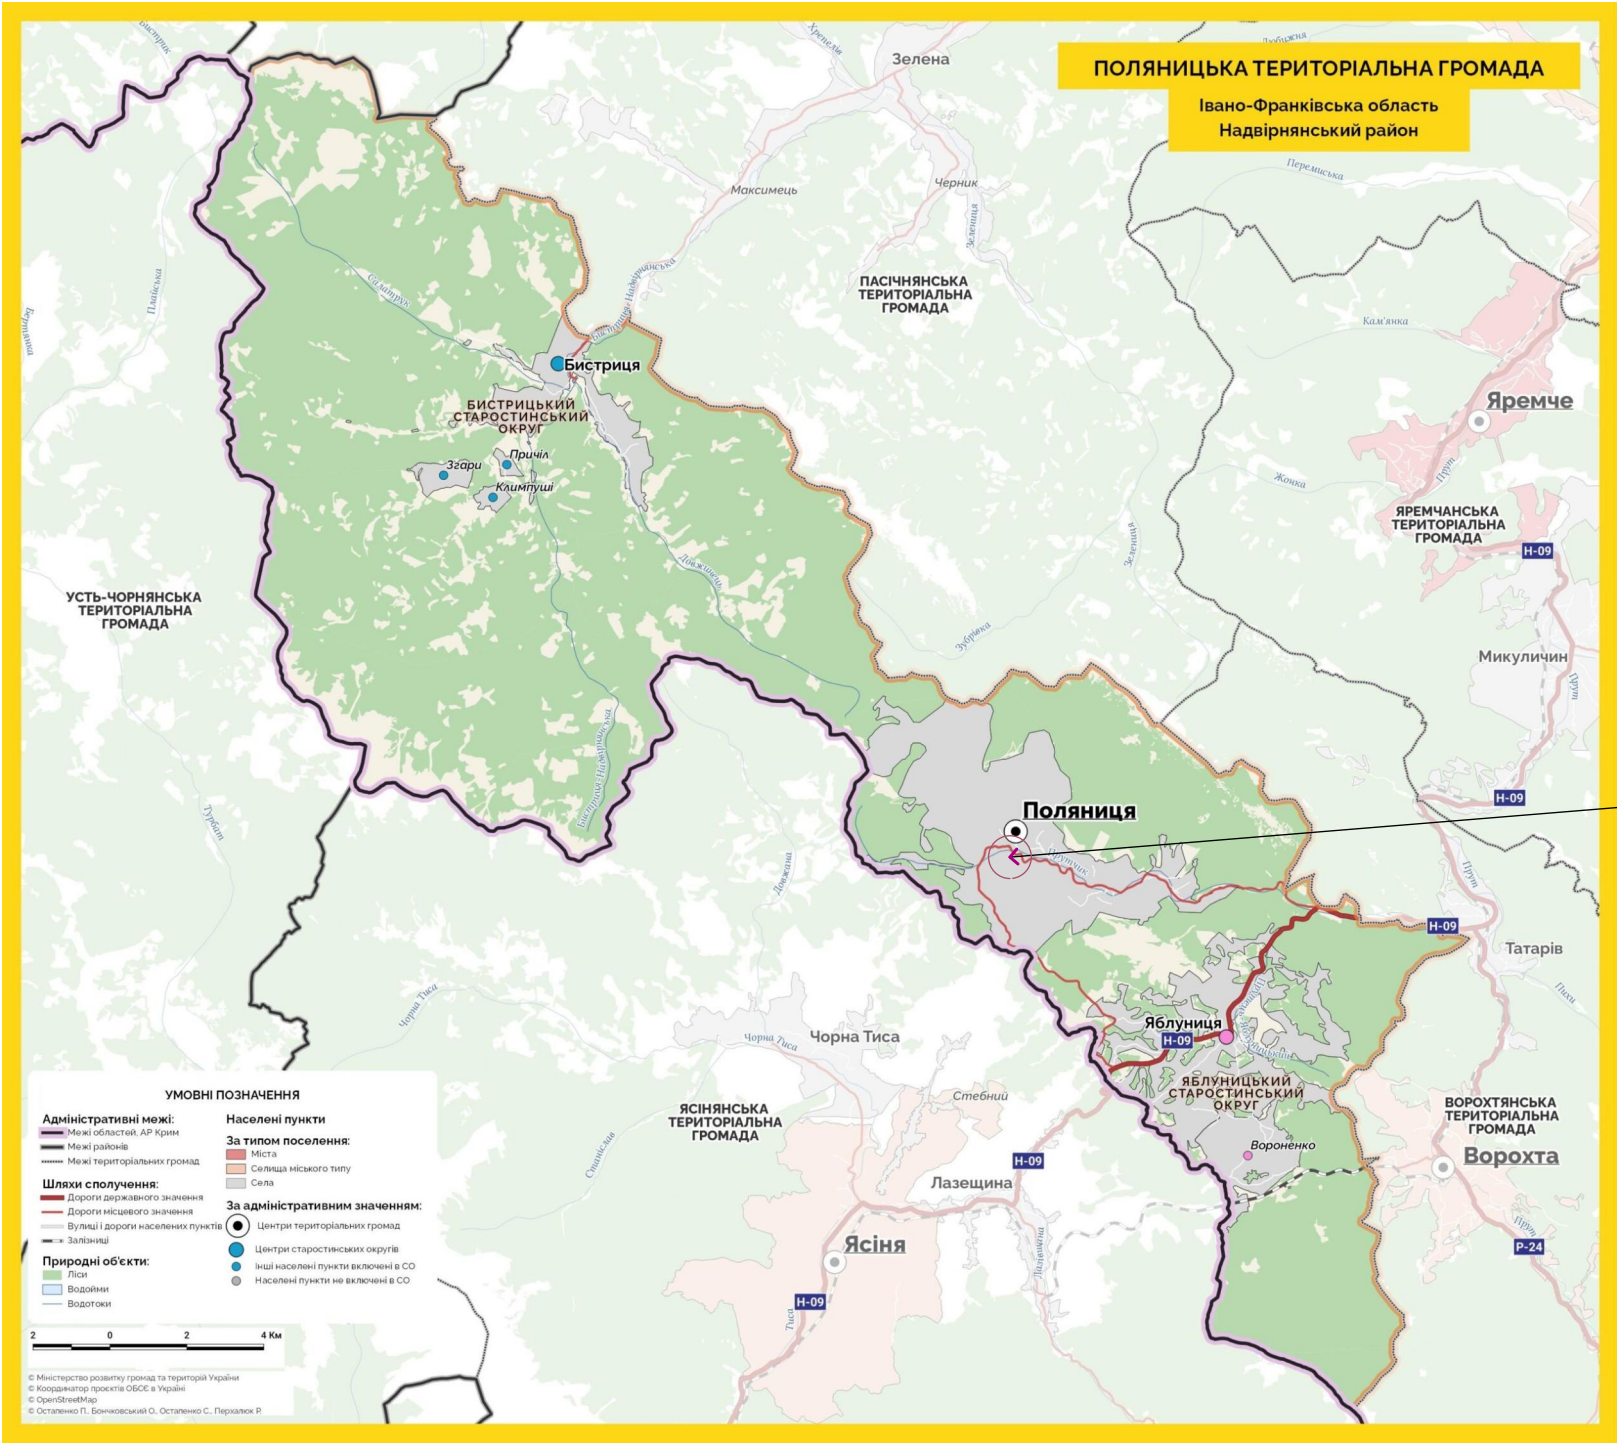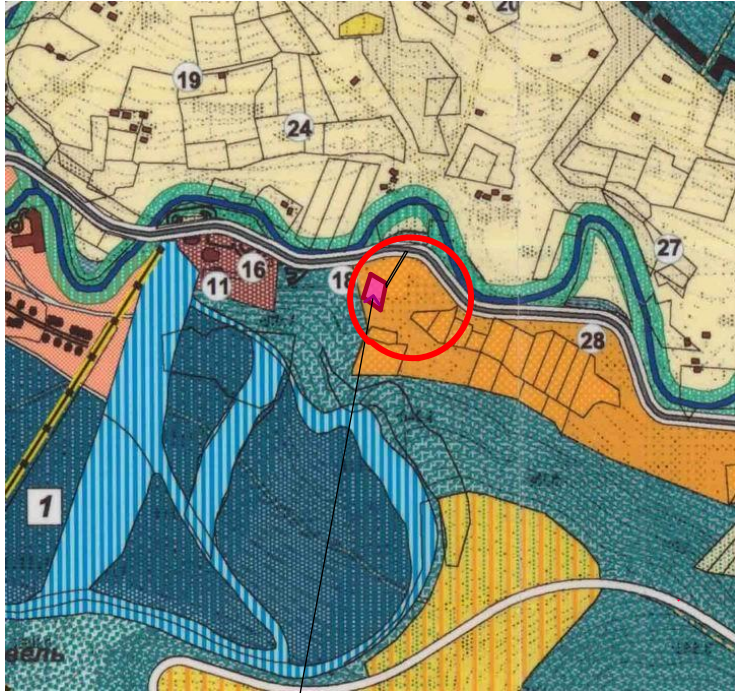

1.Проектована територія

УМОВНІ ПОЗНАЧЕННЯ	
існ.	розрах.
	ТЕРИТОРІЇ САДИБНОЇ ЖИТЛОВОЇ ЗАБУДОВИ
	ТЕРИТОРІЇ САДИБНОЇ ЖИТЛОВОЇ ЗАБУДОВИ (шале)
	ТЕРИТОРІЯ ОБ'ЄКТІВ ГРОМАДСЬКОГО ОБСЛУГОВУВАННЯ
	ТЕРИТОРІЇ РЕКРЕАЦІЙНОГО ПРИЗНАЧЕННЯ
	ТЕРИТОРІЇ ДЕРЖЛИСГОСПУ
	КЛАДОВИЩА
	ТЕРИТОРІЇ ЛІЖНИХ ТРАС
	ТЕРИТОРІЇ КОМУНАЛЬНО-СКЛАДСЬКИХ ПІДПРИЄМСТВ
	ПІДЙОМНИК

	МАГІСТРАЛЬНА ВУЛИЦЯ
	ПРОЇЗДИ
	МОСТИ
	МЕЖА СЕЛА
	МЕЖА СІЛЬСЬКОЇ РАДИ
ПЛАНУВАЛЬНІ ОБМЕЖЕННЯ:	
	САНІТАРНО-ЗАХИСНІ ЗОНИ ВІД КЛАДОВИЩ, ОЧИСНИХ СПОРУД, КОМУНАЛЬНИХ ТЕРИТОРІЙ
	ПРИБЕРЕЖНО-ЗАХИСНІ СМУТИ ВІД РІЧОК ТА СТРУМЬОВ (УМОВНО-ПРОЄКТНІ)
	ОХОРОНОВАНІ ТЕРИТОРІЇ КНПП
	ЗОНА РЕГУЛЬОВАНОЇ РЕКРЕАЦІЇ КНПП
	ЗАПОВІДНА ЗОНА КНПП

Примітка:
1. Дане креслення розроблено на основі дотупних публічних даних сайту <https://gromada.info/gromada/polyanyska/> станом на 20.11. 2022 року

						Замовлення № 391-2024				
						Детальний план території в межах розміщення земельної ділянки , кадастровий номер: 2611092001:22:002:1619, площею 0,15 га, що знаходиться в приватній власності ТзОВ " ГУДЛАЙФ АПАРТ" з метою визначення містобудівних умов та обмежень для проектування нового будівництва та реконструкції існуючих об'єктів рекреаційного призначення : готельно-ресторанного комплексу на уч. Вишні в селі Поляниця Надвірнянського району Івано-Франківської області.				
Зм.	к-ть	Арк.	№ док.	підпис	дата	Замовник : виконавчий комітет Поляницької сільської ради інвестор - ТзОВ "ГУДЛАЙФ АПАРТ"		Стадія	Аркуш	Аркушів
Ф О П		Микуляк О.В.			2024			ДПТ	1	12
Г А П		Микуляк О.В.			2024					
Виконав		Петришин І.С.			2024					
Н. контроль		Микуляк О.В.			2024	Схема розташування села Поляниця в системі розселення			Ф ОП Микуляк О.В.	

ЕКСПЛІКАЦІЯ БУДІВЕЛЬ І СПОРУД:

№ на плані	НАЗВА	К-ТЬ	примітка
1	Проектний готельно-ресторанний комплекс (незавершене будівництво)	1	
2	Існуючий апартготель "АРЛЕВІЛЬ"	7	
3	Існуючий готель "БУКВІЛЬ"	1	
4	Існуючий готель "МАРИНА"	1	
5	Існуюче кафе	1	
6	існуючий готель " МОНІСТО"	1	
7	Існуючий магазин		

1.Проектована територія
кадастровий номер: 2611092001:22:002:1619.
площа 0,15 га.

Примітки

- Дане креслення розроблене на основі топоїзюмки, виконаної П П "Карпатгеокадастр" в 2023р.
- Даний аркуш дивись разом з аркушами ДПТ-4,5,6.
- Крок координатної сітки становить 50 м.
- Система висот Балтійська
- Система координат СК - 63 (УСК 2000)
- Суцільні горизонталі проведені через 0.5м
- За вихідний репер служить верх металевої труби свердловини Рр 208 - 881.9

Умовні позначення :

	Проектована земельна ділянка, (цільове призначення:03.08 Для будівництва та обслуговування об'єктів туристичної інфраструктури та закладів громадського харчування.)		Територія садибної житлової забудови
	існуючі будівлі		Територія рекреаційної забудови
	річка Прутець		Поверховість будівель
	Існуючі дороги та проїзди		Існуючі підпірні стіни
	Межа проекрованої території		Існуюча трансформаторна підстанція
	Межі проекрованої земельної ділянки		Існуючий дренаж
	Межі сусідніх ділянок		Існуючий водопровід
	Протипожежні розриви згідно ДБН		Існуюча ЛЕП 10 кВ
	Охоронна смуга водопроводу		Охоронна смуга ЛЕП
	Каналізаційний колектор		Охоронна смуга каналізації
	Межа прибережної захисної смуги р.Прутець		

Замовлення № 391-2024					
Детальний план території в межах розміщення земельної ділянки , кадастровий номер: 2611092001:22:002:1619, площею 0,15 га, що знаходиться в приватній власності ТЗОВ " ГУДЛАЙФ АПРТ" з метою визначення містобудівних умов та обмежень для проектування нового будівництва та реконструкції існуючих об'єктів рекреаційного призначення : готельно-ресторанного комплексу на уч. Вишні в селі Поляниця Надвірнянського району Івано-Франківської області.					
Зм.	к-ть	Арк.	№ док.	підпис	дата
Ф О П		О.Микуляк			2024
Г А П		О.Микуляк			2024
Виконав		Петришин І.С.			2024
Н. контроль		О.Микуляк			2024
Замовник : виконавчий комітет Поляницької сільської ради інвестор - ТЗОВ "ГУДЛАЙФ АПАРТ"					Стадія
					ДПТ
План існуючого використання території та схема існуючих обмежень у використанні земель М 1:1 000					Аркуш
					2
					Аркушів
					12
					Ф ОП Микуляк О.В.

Проектний план, план червоних ліній та схема проектних обмежень у використанні земель
М1:1 000.

Техніко-економічні показники по
проектованій території:

№ з/п	Найменування показників	один. виміру	Кількість в межах території	
			в один. виміру	в %
1	Площа проекрованої території	га	0,15	100
2	Площа забудови	м²	730,75	49,0
3	Площа заощення	м²	616,10	43,0
4	Площа озеленення	м²	153,15	8
5	Поверховість	поверх	9	
6	Гранична висота будівлі	м	32,5	
7	Гранична висота з урахуванням висоти димових труб та щогли блискавозахисту	м	39,5	

ЕКСПЛІКАЦІЯ БУДІВЕЛЬ І СПОРУД:

№ на плані	НАЗВА	К-ТЬ	примітка
1	Проектний готельно-ресторанний комплекс (незавершене будівництво)	1	
2	Існуючий апартготель АРЛЕВІЛЬ"	7	
3	Існуючий готель "БУКВІЛЬ"	1	
4	Існуючий готель "МАРИНА"	1	
5	Існуюче кафе " ВУГІЛЬНА ШАФА"	1	
6	існуючий готель " МОНІСТО"	1	
7	Існуючий магазин	1	


1.Проектована територія
кадастровий номер: 2611092001:22:002:1619, площа 0,15 га.

Примітки

- Дане креслення розроблене на основі топоіюмки, виконаної П П "Карпатигеокадастр" в 2023р.
- Даний аркуш дивись разом з аркушами ДПТ-4,5,6.
- Крок координатної сітки становить 50 м.
- Система висот Балтійська
- Система координат СК - 63(УСК 2000)
- Суцільні горизонталі проведені через 0,5м
- За вихідний репер служить верх металевої труби свердловини Рр 208 - 881.9

Умовні позначення:

	Проекована земельна ділянка, (цільове призначення:07.01 Для будівництва та обслуговування об'єктів рекреаційного призначення)		Червона лінія вулиці
	Існуючі громадські будівлі		Озеленення
	річка Прутеть		Поверховість будівель
	Існуючі дороги та проїзди		Існуючі підпірні стіни
	Межа проекрованої території		Існуюча трансформаторна підстанція
	Межі проекрованої земельної ділянки		Існуючий дренаж
	Межі сусідніх ділянок		Існуючий водопровід
	Протипожежні розриви згідно ДБН Б. 2. 2-12:2019		Існуюча ЛЕП 10 кВ
	Охоронна смуга водопроводу		Охоронна смуга ЛЕП
	Охоронна смуга каналізації		Охоронна смуга каналізації
	Каналізаційний колектор		контури підземної частини будівлі
	Межа прибережної захисної смуги р.Прутеть		Будівлі, що підлягають демонтажу

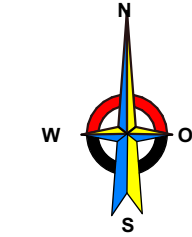



	Територія садибної житлової забудови
	Територія рекреаційної забудови

Замовлення № 391-2024					
Детальний план території в межах розміщення земельної ділянки , кадастровий номер: 2611092001:22:002:1619, площею 0,15 га, що знаходиться в приватній власності ТзОВ " ГУДЛАЙФ АПАРТ" з метою визначення містобудівних умов та обмежень для проектування нового будівництва та реконструкції існуючих об'єктів рекреаційного призначення : готельно-ресторанного комплексу на уч. Вишні в селі Поляниця Надвірнянського району Івано-Франківської області.					
Зм.	к-ть	Арк.	№ док.	підпис	дата
Ф О П		Микуляк О.В.			2024
Г А П		Микуляк О.В.			2024
Виконав		Петришин І.С.			2024
Н. контроль		Микуляк О.В.			2024
Замовник : виконавчий комітет Поляницької сільської ради інвестор - ТЗОВ "ГУДЛАЙФ АПАРТ"					
Проектний план, план червоних ліній та схема проектних обмежень у використанні земель М 1: 1 000					
				Стадія	Аркуші
				ДПТ	3
				Аркуші	12
Ф ОП Микуляк О.В.					

План функціонального зонування території

М 1:1 000

1.Проектована територія
кадастровий номер: 2611092001:22:002:1619, площа 0,15 га.

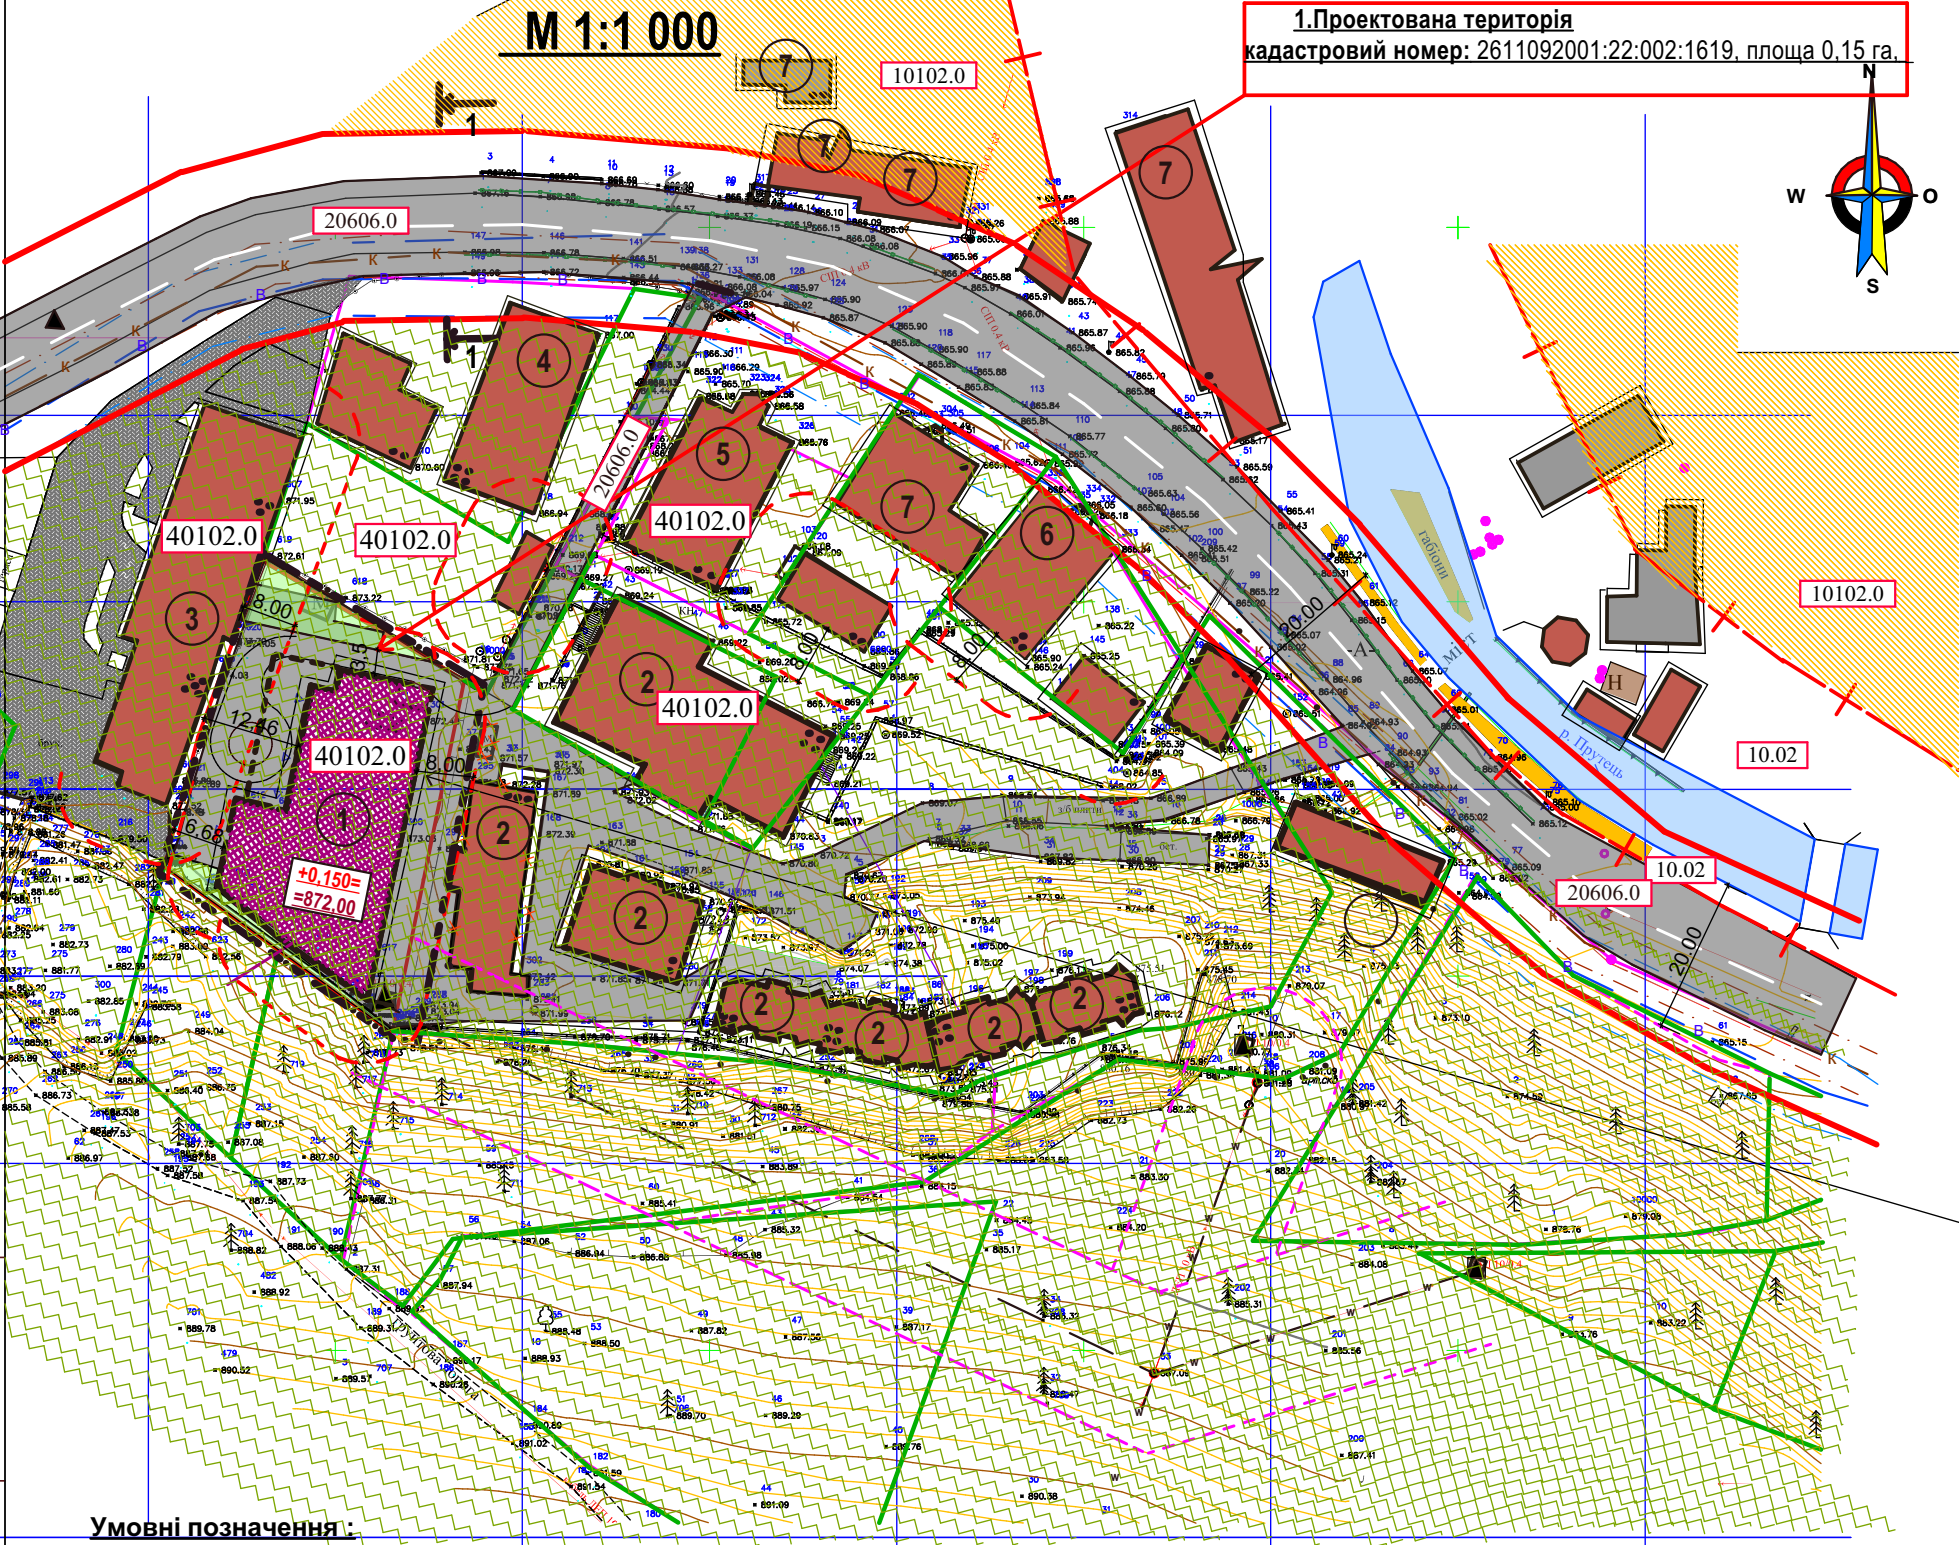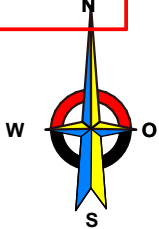

Таблиця функціонального призначення територій згідно
Класифікатора видів функціонального призначення територій та їх
співвідношення з видами цільового призначення земельних ділянок

Код та назва виду функціонального призначення території	Код згідно з Класифікатором цільового використання земельних ділянок	
	Переважні (основні) види	Супутні види
40102.0 території рекреаційно-туристичних закладів та рекреаційного житла	03.08; 03.17; 07.01; 08.01; 10.08	03.03; 03.05; 04.10; 07.02; 03.07; 03.14 (в частині об'єктів, які не потребують встановлення санітарних обмежень на прилеглій території); 13.02 (в частині поштових відділень); 11.04; 13.01; 13.03; 14.02 (в частині розміщення об'єктів розподільчих мереж)
10.02 Для облаштування та догляду за прибережними захисними смугами	10.02	10.02
40400.0 поверхневі води/водні об'єкти	04.01; 04.02; 04.03; 04.04; 04.05; 04.06; 04.07; 04.08; 04.09; 04.10; 04.11; 08.01; 10.01; 10.14	
20606.0 території вулиць та доріг	08.01; 12.13	04.10; 07.08; 11.07

ЕКСПЛІКАЦІЯ БУДІВЕЛЬ І СПОРУД:

№ на плані	НАЗВА	К-ТЬ	примітка
1	Проектний готельно-ресторанний комплекс (незавершене будівництво)	1	
2	Існуючий апартготель "АРЛЕВІЛЬ"	7	
3	Існуючий готель "БУКВІЛЬ"	1	
4	Існуючий готель "МАРИНА"	1	
5	Існуюче кафе " ВУГІЛЬНА ШАФА"	1	
6	існуючий готель " МОНІСТО"	1	
7	Існуючий магазин		

Примітка:
Опис функціонального призначення територій згідно Класифікатора видів функціонального призначення територій та їх співвідношення з видами цільового призначення земельних ділянок подається в розділі " Функціональне зонування "пояснювальної записки.

Замовлення № 391-2024

Детальний план території в межах розміщення земельної ділянки , кадастровий номер: 2611092001:22:002:1619, площею 0,15 га, що знаходиться в приватній власності ТЗОВ " ГУДЛАЙФ АПАРТ" з метою визначення містобудівних умов та обмежень для проектування нового будівництва та реконструкції існуючих об'єктів рекреаційного призначення : готельно-ресторанного комплексу на уч. Вишні в селі Поляниця Надвірнянського району Івано-Франківської області.

Замовник : виконавчий комітет Поляницької сільської ради
інвестор - ТЗОВ "ГУДЛАЙФ АПАРТ"

Стадія
ДПТ

Аркуш
4

Аркушів
12

План функціонального зонування території
М 1:1 000

Схема транспортної мобільності та інфраструктури
М 1:1 000

ЕКСПЛІКАЦІЯ БУДІВЕЛЬ І СПОРУД:

№ на плані	НАЗВА	К-ТЬ	примітка
1	Проектний готельно-ресторанний комплекс (незавершене будівництво)	1	
2	Існуючий апартготель "АРЛЕВІЛЬ"	7	
3	Існуючий готель "БУКВІЛЬ"	1	
4	Існуючий готель "МАРИНА"	1	
5	Існуюче кафе " ВУГІЛЬНА ШАФА"	1	
6	існуючий готель " МОНІСТО"	1	
7	Існуючий магазин		

1.Проектowana територія
кадастровий номер: 2611092001:22:002:1619.
площа 0,15 га.

Примітки

- Дане креслення розроблене на основі топоіомки, виконаної П П "Карпатигеокадастр" в 2023р.
- Даний аркуш дивись разом з аркушами ДПТ-4,5,6.
- Крок координатної сітки становить 50 м.
- Система висот Балтійська
- Система координат СК - 63 (УСК 2000)
- Суцільні горизонталі проведені через 0.5м
- За вихідний репер служить верх металевої труби свердловини Рр 208 - 881.9

Умовні позначення :

	Проектowana земельна ділянка, (цільове призначення:07.01 Для будівництва та обслуговування об'єктів рекреаційного призначення)		Червона лінія вулиці
	Існуючі громадські будівлі		Озеленення
	річка Прутець		Поверховість будівель
	Існуючі дороги та проїзди		Існуючі підпірні стіни
	Межа проектованої території		Існуюча трансформаторна підстанція
	Межі проектованої земельної ділянки		Існуючий дренаж
	Межі сусідніх ділянок		Існуючий водопровід
	Протипожежні розриви згідно ДБН Б. 2. 2-12:2019		Існуюча ЛЕП 10 кВ
	Охоронна смуга водопроводу		Охоронна смуга ЛЕП
	Каналізаційний колектор		Охоронна смуга каналізації
	Межа прибережної захисної смуги р.Прутець		Напрямки руху автотранспорту
			Напрямки руху автотранспорту

	контури підземної частини будівлі
	Територія садибної житлової забудови
	Будівлі, що підлягають демонтажу
	Територія рекреаційної забудови

Рух спецтранспорту

Місце паркування транспорту МГН

Замовлення № 391-2024					
Детальний план території в межах розміщення земельної ділянки , кадастровий номер: 2611092001:22:002:1619, площею 0,15 га, що знаходиться в приватній власності ТзОВ " ГУДЛАЙФ АПАРТ" з метою визначення містобудівних умов та обмежень для проектування нового будівництва та реконструкції існуючих об'єктів рекреаційного призначення : готельно-ресторанного комплексу на уч. Вишні в селі Поляниця Надвірнянського району Івано-Франківської області.					
Зм.	к-ть	Арк.	№ док.	підпис	дата
Ф О П		О.Микуляк			2024
Г А П		О.Микуляк			2024
Виконав		Петришин І.С.			2024
Н. контроль		О.Микуляк			2024
Схема транспортної мобільності та інфраструктури М1:1 000.					
Замовник : виконавчий комітет Поляницької сільської ради інвестор - ТзОВ "ГУДЛАЙФ АПАРТ"				Стадія	Аркуш
				ДПТ	5
				Аркушів	12
				Ф ОП Микуляк О.В.	

Схема інженерного забезпечення території
М 1:1 000

ЕКСПЛІКАЦІЯ БУДІВЕЛЬ І СПОРУД:

№ на плані	НАЗВА	К-ТЬ	примітка
1	Проектний готельно-ресторанний комплекс (незавершене будівництво)		
2	Існуючий апартготель "АРЛЕВІЛЬ"	1	
3	Існуючий готель "БУКВІЛЬ"	7	
4	Існуючий готель "МАРИНА"	1	
5	Існуюче кафе " ВУГІЛЬНА ШАФА"	1	
6	існуючий готель " МОНІСТО"	1	
7	Існуючий магазин	1	
8	Трансформаторна підстанція	1	
9	Резервний електрогенератор	1	

1.Проектowana територія
кадастровий номер: 2611092001:22:002:1619,
площа 0,15 га.

Примітки

- Дане креслення розроблене на основі топографічної карти, виконаної ПП "Карпатгеокадастр" в 2023р.
- Даний аркуш дивись разом з аркушами ДПТ-4,5,6.
- Крок координатної сітки становить 50 м.
- Система висот Балтійська
- Система координат СК - 63 (УСК 2000)
- Суцільні горизонталі проведені через 0.5м
- За вихідний репер служить верх металевої труби свердловини Рр 208 - 881.9

Умовні позначення:

	Проектowana земельна ділянка, (цільове призначення:07.01 Для будівництва та обслуговування об'єктів рекреаційного призначення)		Червона лінія вулиці
	існуючі будівлі		Озеленення
	річка Прутець		Свердловина
	Існуючі дороги та проїзди		Поверховість будівель
	Межа проектованої території		Існуючі підпірні стіни
	Межі проектованої земельної ділянки		Існуюча трансформаторна підстанція
	Межі сусідніх ділянок		Існуючий дренаж
	Протипожежні розриви згідно ДБН Б. 2. 2-12:2019		Існуючий водопровід
	Охоронна смуга водопроводу		Існуюча ЛЕП 10 кВ
	Каналізаційний колектор		Охоронна смуга ЛЕП
	Межа прибережної захисної смуги р.Прутець		Охоронна смуга каналізації
			Проектна кабельна ЛЕП 10 кВ
			Проектний дренаж

	Територія садибної житлової забудови
	Територія рекреаційної забудови

	Будівлі, що підлягають демонтажу
	Існуючі очисні споруди

Замовлення № 391-2024					
Детальний план території в межах розміщення земельної ділянки, кадастровий номер: 2611092001:22:002:1619, площею 0,15 га, що знаходиться в приватній власності ТЗОВ "ГУДЛАЙФ АПАРТ" з метою визначення містобудівних умов та обмежень для проектування нового будівництва та реконструкції існуючих об'єктів рекреаційного призначення: готельно-ресторанного комплексу на уч. Вишні в селі Поляниця Надвірнянського району Івано-Франківської області.					
Зм.	к-ть	Арк.	№ док.	підпис	дата
Ф О П		О.Микуляк			2024
Г А П		О.Микуляк			2024
Виконав		Петришин І.С.			2024
Н. контроль		О.Микуляк			2024
Схема інженерного забезпечення території М 1:1 000					Ф ОП Микуляк О.В.
					Аркуші
					ДПТ
					6
					12

Схема інженерної підготовки, благоустрою території та вертикального планування
М 1:1 000

ЕКСПЛІКАЦІЯ БУДІВЕЛЬ І СПОРУД:

№ на плані	НАЗВА	К-ТЬ	примітка
1	Проектний готельно-ресторанний комплекс (незавершене будівництво)	1	
2	Існуючий апартготель АРЛЕВІЛЬ"	7	
3	Існуючий готель "БУКВІЛЬ"	1	
4	Існуючий готель "МАРИНА"	1	
5	Існуюче кафе " ВУГІЛЬНА ШАФА"	1	
6	існуючий готель " МОНІСТО"	1	
7	Існуючий магазин	1	
8	Майданчик контейнерів для збору побутових відходів	1	

1.Проектowana територія
кадастровий номер: 2611092001:22:002:1619,
площа 0,15 га.

Примітки

- Дане креслення розроблене на основі топозіомки, виконаної П П "Карпатигеокадстр" в 2023р.
- Даний аркуш дивись разом з аркушами ДПТ-4,5,6.
- Крок координатної сітки становить 50 м.
- Система висот Балтійська
- Система координат СК - 63 (УСК 2000)
- Суцільні горизонталі проведені через 0.5м
- За вихідний репер служить верх металевої труби свердловини Рр 208 - 881.9

Умовні позначення:

	Проектowana земельна ділянка, (цільове призначення:07.01 Для будівництва та обслуговування об'єктів рекреаційного призначення)		Напрямок відводу поверхневих вод
	існуючі будівлі		Озеленення
	річка Прутець		Поверховість будівель
	Існуючі дороги та проїзди		Існуючі підпірні стіни
	Червона лінія вулиці		Існуюча трансформаторна підстанція
	Межа проектованої території		Існуючий дренаж
	Межі проектованої земельної ділянки		Існуючий водопровід
	Межі сусідніх ділянок		Існуюча ЛЕП 10 кВ
	Протипожежні розриви згідно ДБН Б. 2. 2-12:2019		Охоронна смуга ЛЕП
	Охоронна смуга водопроводу		Охоронна смуга каналізації
	Каналізаційний колектор		Проектна відмітка рельєфу
	Межа прибережної захисної смуги р.Прутець		існуюча відмітка рельєфу


контури підземної частини будівлі
Будівлі, що підлягають демонтажу
Напрямок відводу поверхневих вод
Покриття майданчиків з еко ФЕМ

Місце паркування транспорту МГН

	Територія садибної житлової забудови
	Територія рекреаційної забудови

						Замовлення № 391-2024						
						Детальний план території в межах розміщення земельної ділянки , кадастровий номер: 2611092001:22:002:1619, площею 0,15 га, що знаходиться в приватній власності ТзОВ " ГУДЛАЙФ АПАРТ" з метою визначення містобудівних умов та обмежень для проектування нового будівництва та реконструкції існуючих об'єктів рекреаційного призначення : готельно-ресторанного комплексу на уч. Вишні в селі Полянниця Надвірнянського району Івано-Франківської області.						
Зм.	к-ть	Арк.	№ док.	підпис	дата							
Ф О П		О.Микуляк			2024	Замовник : виконавчий комітет Полянницької сільської ради інвестор - ТзОВ "ГУДЛАЙФ АПАРТ"		Стадія	Аркуш	Аркушів		
Г А П		О.Микуляк			2024			ДПТ	7	12		
Виконав		Петришин І.С.			2024							
Н. контроль		О.Микуляк			2024	Схема інженерної підготовки, благоустрою території та вертикального планування М 1:1 000		Ф ОП Микуляк О.В.				

Проектний поперечний
профіль головної вулиці
села Поляниця

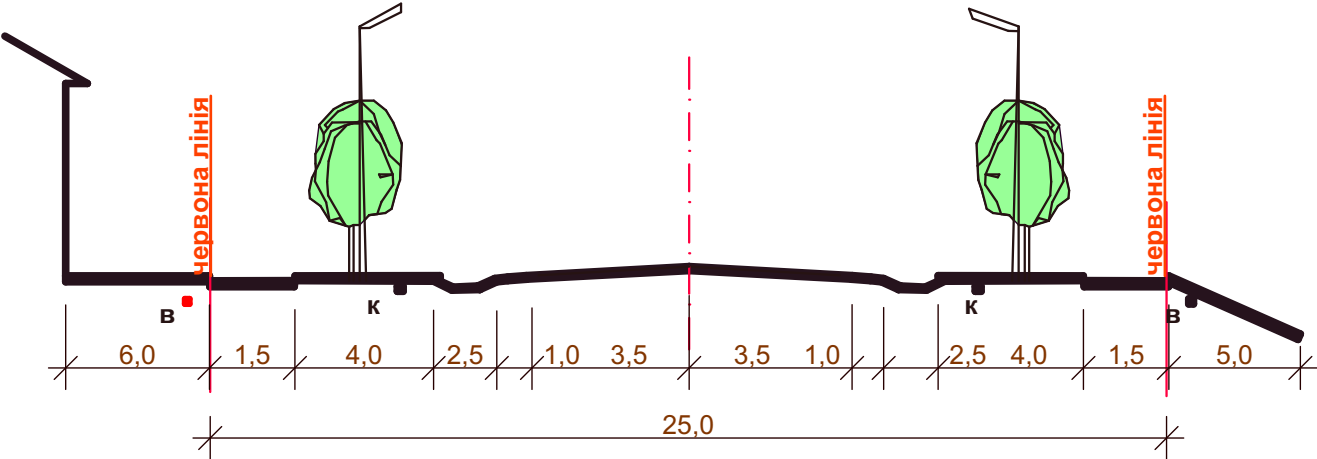

						Замовлення ДПТ № 391-2024			
						Детальний план території в межах розміщення земельної ділянки , кадастровий номер: 2611092001:22:002:1619, площею 0,15 га, що знаходиться в приватній власності ТзОВ " ГУДЛАЙФ АПАРТ" з метою визначення містобудівних умов та обмежень для проектування нового будівництва та реконструкції існуючих об'єктів рекреаційного призначення : готельно-ресторанного комплексу на уч. Вишні в селі Поляниця Надвірнянського району Івано-Франківської області.			
Зм.	к-ть	Арк.	№ док.	підпис	дата	Замовник : виконавчий комітет Поляницької сільської ради інвестор - ТзОВ "ГУДЛАЙФ АПАРТ"	Стадія	Аркуш	Аркушів
Ф О П		О.Микуляк			2024		ДПТ	8	12
Г А П		О.Микуляк			2024				
Виконав		Петришин І.С.			2024				
Н. контроль		О.Микуляк			2024				
						Поперечний профіль вулиці Карпатської М 1:200	Ф О П Микуляк О.В.		