


Детальний план території в межах розміщення земельної ділянки , кадастровий номер: 2611092001:22:002:1619, площею 0,15 га, що знаходиться в приватній власності ТзОВ " ГУДЛАЙФ БУКОВЕЛЬ" з метою визначення містобудівних умов та обмежень для проектування нового будівництва та реконструкції існуючих об'єктів рекреаційного призначення : готельно-ресторанного комплексу на уч. Вишні в селі Поляниця Надвірнянського району Івано-Франківської області

2611092001_metadata

2611092001_metadata

- local_techwater_objects
- local_water_objects
- ref_point
- civil_protect_constr_p
- trails
- water_supply
- sewerage
- spec_roads
- local_power_lines
- dpt_area
- str_other
- str_public
- green_pg
- function_zoning_in
- function_zoning_pr
- protect_zones
- str_engineering
- str_transport

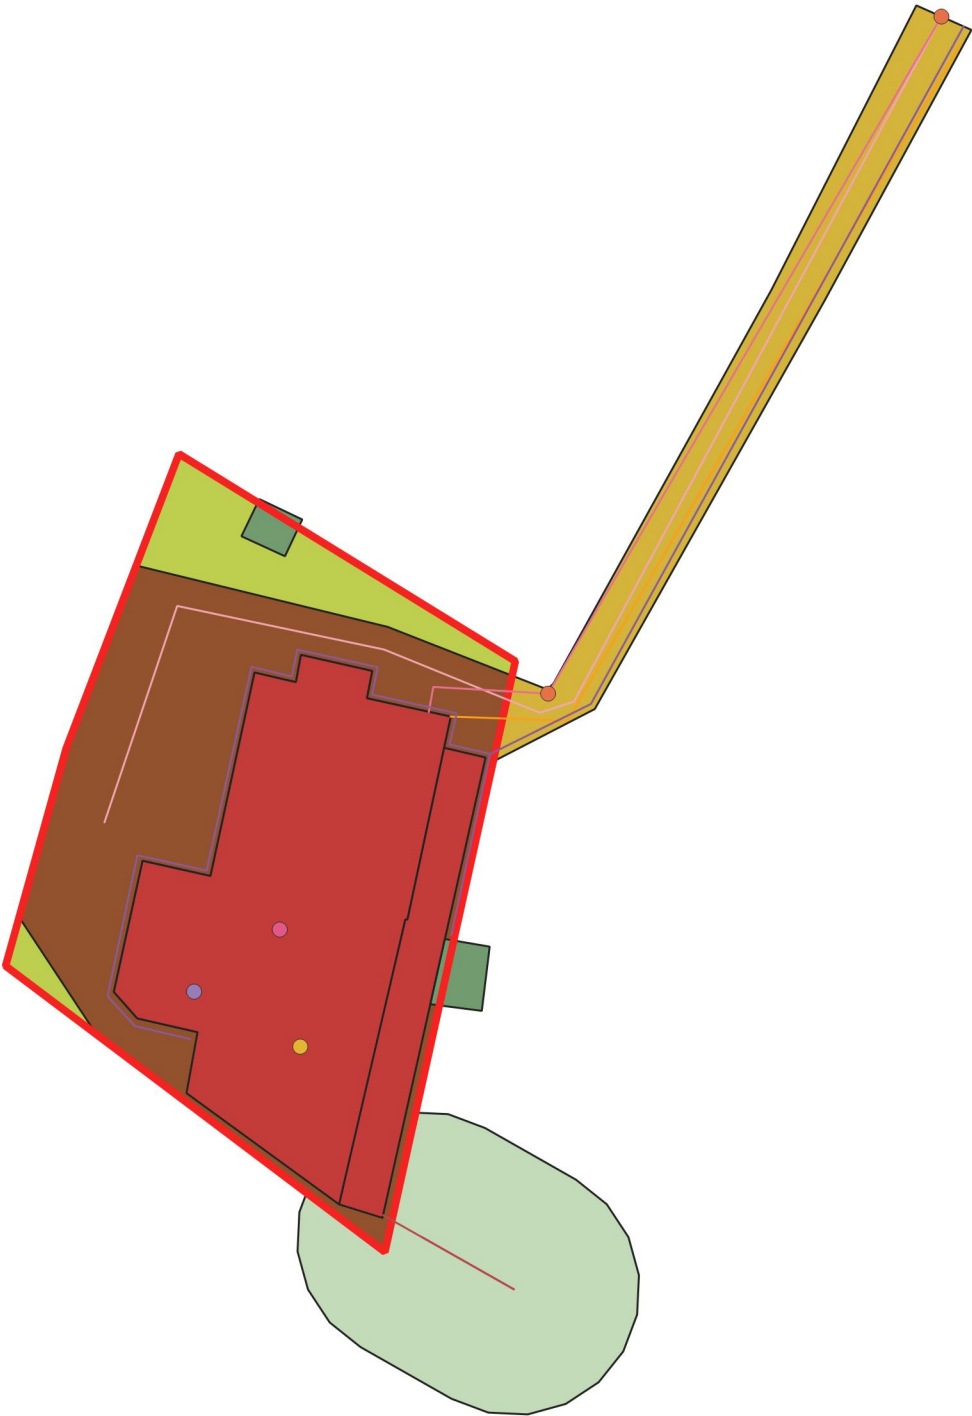

Примітка *

Електронний документ* у форматі баз геоданих, що передаються у форматі JavaScript Object Notation (GeoJSON) та у яких міститься повний набір просторових даних та метаданих документації згідно із структурою, визначеною наказом Міністерства розвитку громад та територій України «Про затвердження структури Баз геоданих містобудівної документації на місцевому рівні» від 22.02.2022 № 56

19 класів просторових об'єктів

*при створенні просторових об'єктів в формат GeoJSON програма автоматично задає кольори даних класів (рандомно), класи відношень не реалізовані через відсутність інструкції (роз'яснень) по використанню структури Баз геоданих містобудівної документації.

Сформовані файли GeoJSON в двох каталогах з системами координат – УСК-2000 – (UA_UCS_2000/LCS_26)

Електронний документ у форматі бази геоданих за структурою Баз геоданих містобудівної документації на місцевому рівні (постанови Кабінету Міністрів України від 09 червня 2021 року N 632 "Про визначення формату електронних документів комплексного плану просторового розвитку території територіальної громади, генерального плану населеного пункту, детального плану території"

	Назва набору класів об'єктів	Псевдонім класу просторових об'єктів	Формат
1	Planning_elements	1) Територія, на яку розроблено ДПТ 2) Функціональне використання територій існуюче 3) Функціональне призначення територій проектне	GeoJSON
2	Landuse		
3	Restrictions	1) Зони санітарної охорони джерел водопостачання 2) Санітарні відстані (розриви) від об'єкту 3) Санітарно-захисні зони 4) Охоронні зони	GeoJSON
4	Structures	1) Житлові будівлі 2) Будівлі та споруди інженерного забезпечення 3) Будівлі та споруди транспорту 4) Функціональні майданчики	GeoJSON
5	Transport_networks	1) Вулиці та дороги 2) Спеціалізовані дороги та проїзди 3) Мережа доріжок	GeoJSON
6	Engineering_networks	1) Місцеві водопроводи питного водопостачання 2) Трубопроводи каналізаційних мереж 3) Лінії місцевих електромереж	GeoJSON
7	Inf_social_objects		
8	Inf_tourism_objects		
9	Inf_community_facilities		
10	Inf_enterprise_objects		
11	Inf_transport_objects		
12	Inf_engineering_objects	1) Каналізаційні очисні споруди 2) Об'єкти місцевих водопровідних мереж питного водопостачання	GeoJSON
13	Environment	1) Озеленення	GeoJSON
14	Engineering_preparation	1) Опорні точки	GeoJSON
15	Historical_cultural		
16	Civil_protection		
Система координат-"UCS-2000 /MCK-26 Ivano-Frankivsk"			
Детальний план території в межах розміщення земельної ділянки, площею 0,15 га , кадастровий номер 2611092001:22:002:4188 з метою зміни її цільового призначення для будівництва та обслуговування житлового будинку, господарських будівель і споруд на уч. Росіш в селі Полянниця Надвірнянського району Івано-Франківської області			