

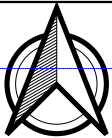
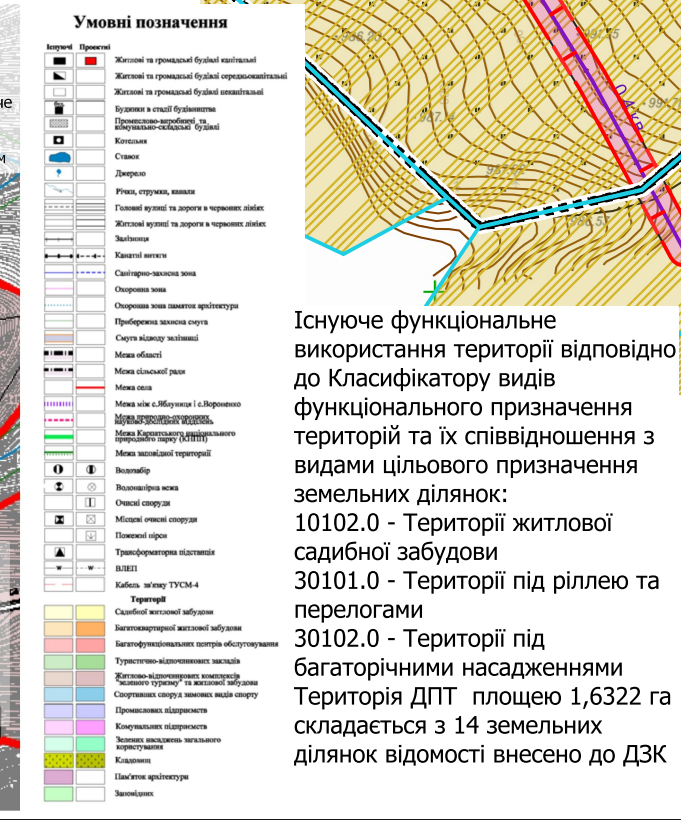
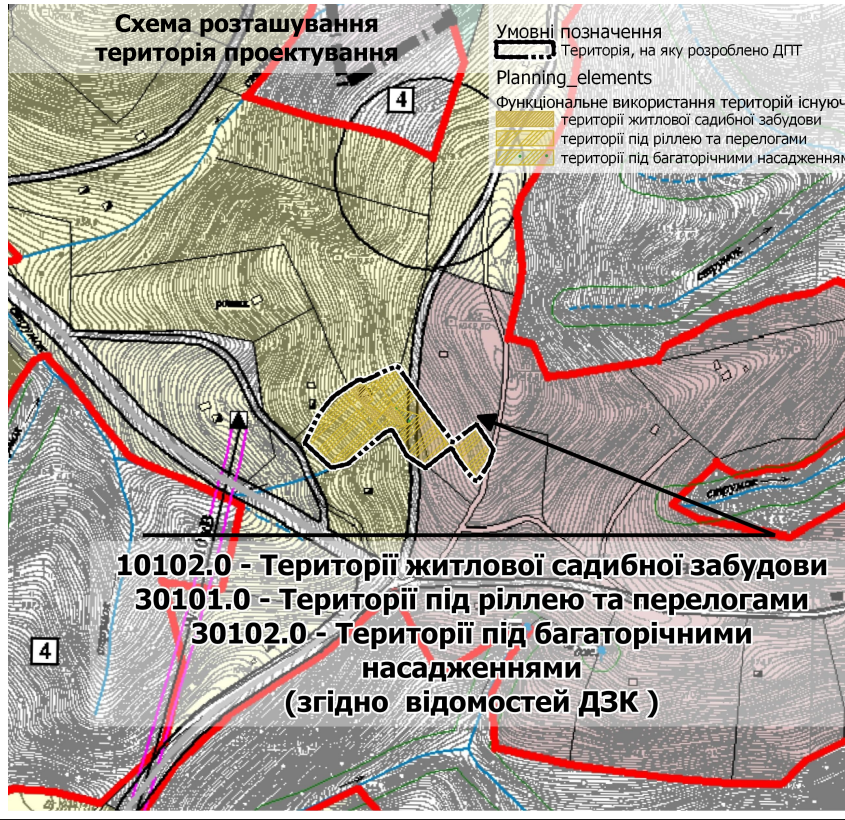


Зміни до генерального плану села Яблуниця, суміщеного з детальним планом території в межах розміщення земельних ділянок загальною площею 1,6322 га по вул. Горішків с. Яблуниця з метою зміни цільового призначення та визначення містобудівних умов та обмежень для будівництва та обслуговування об'єктів туристичної інфраструктури та закладів громадського харчування.

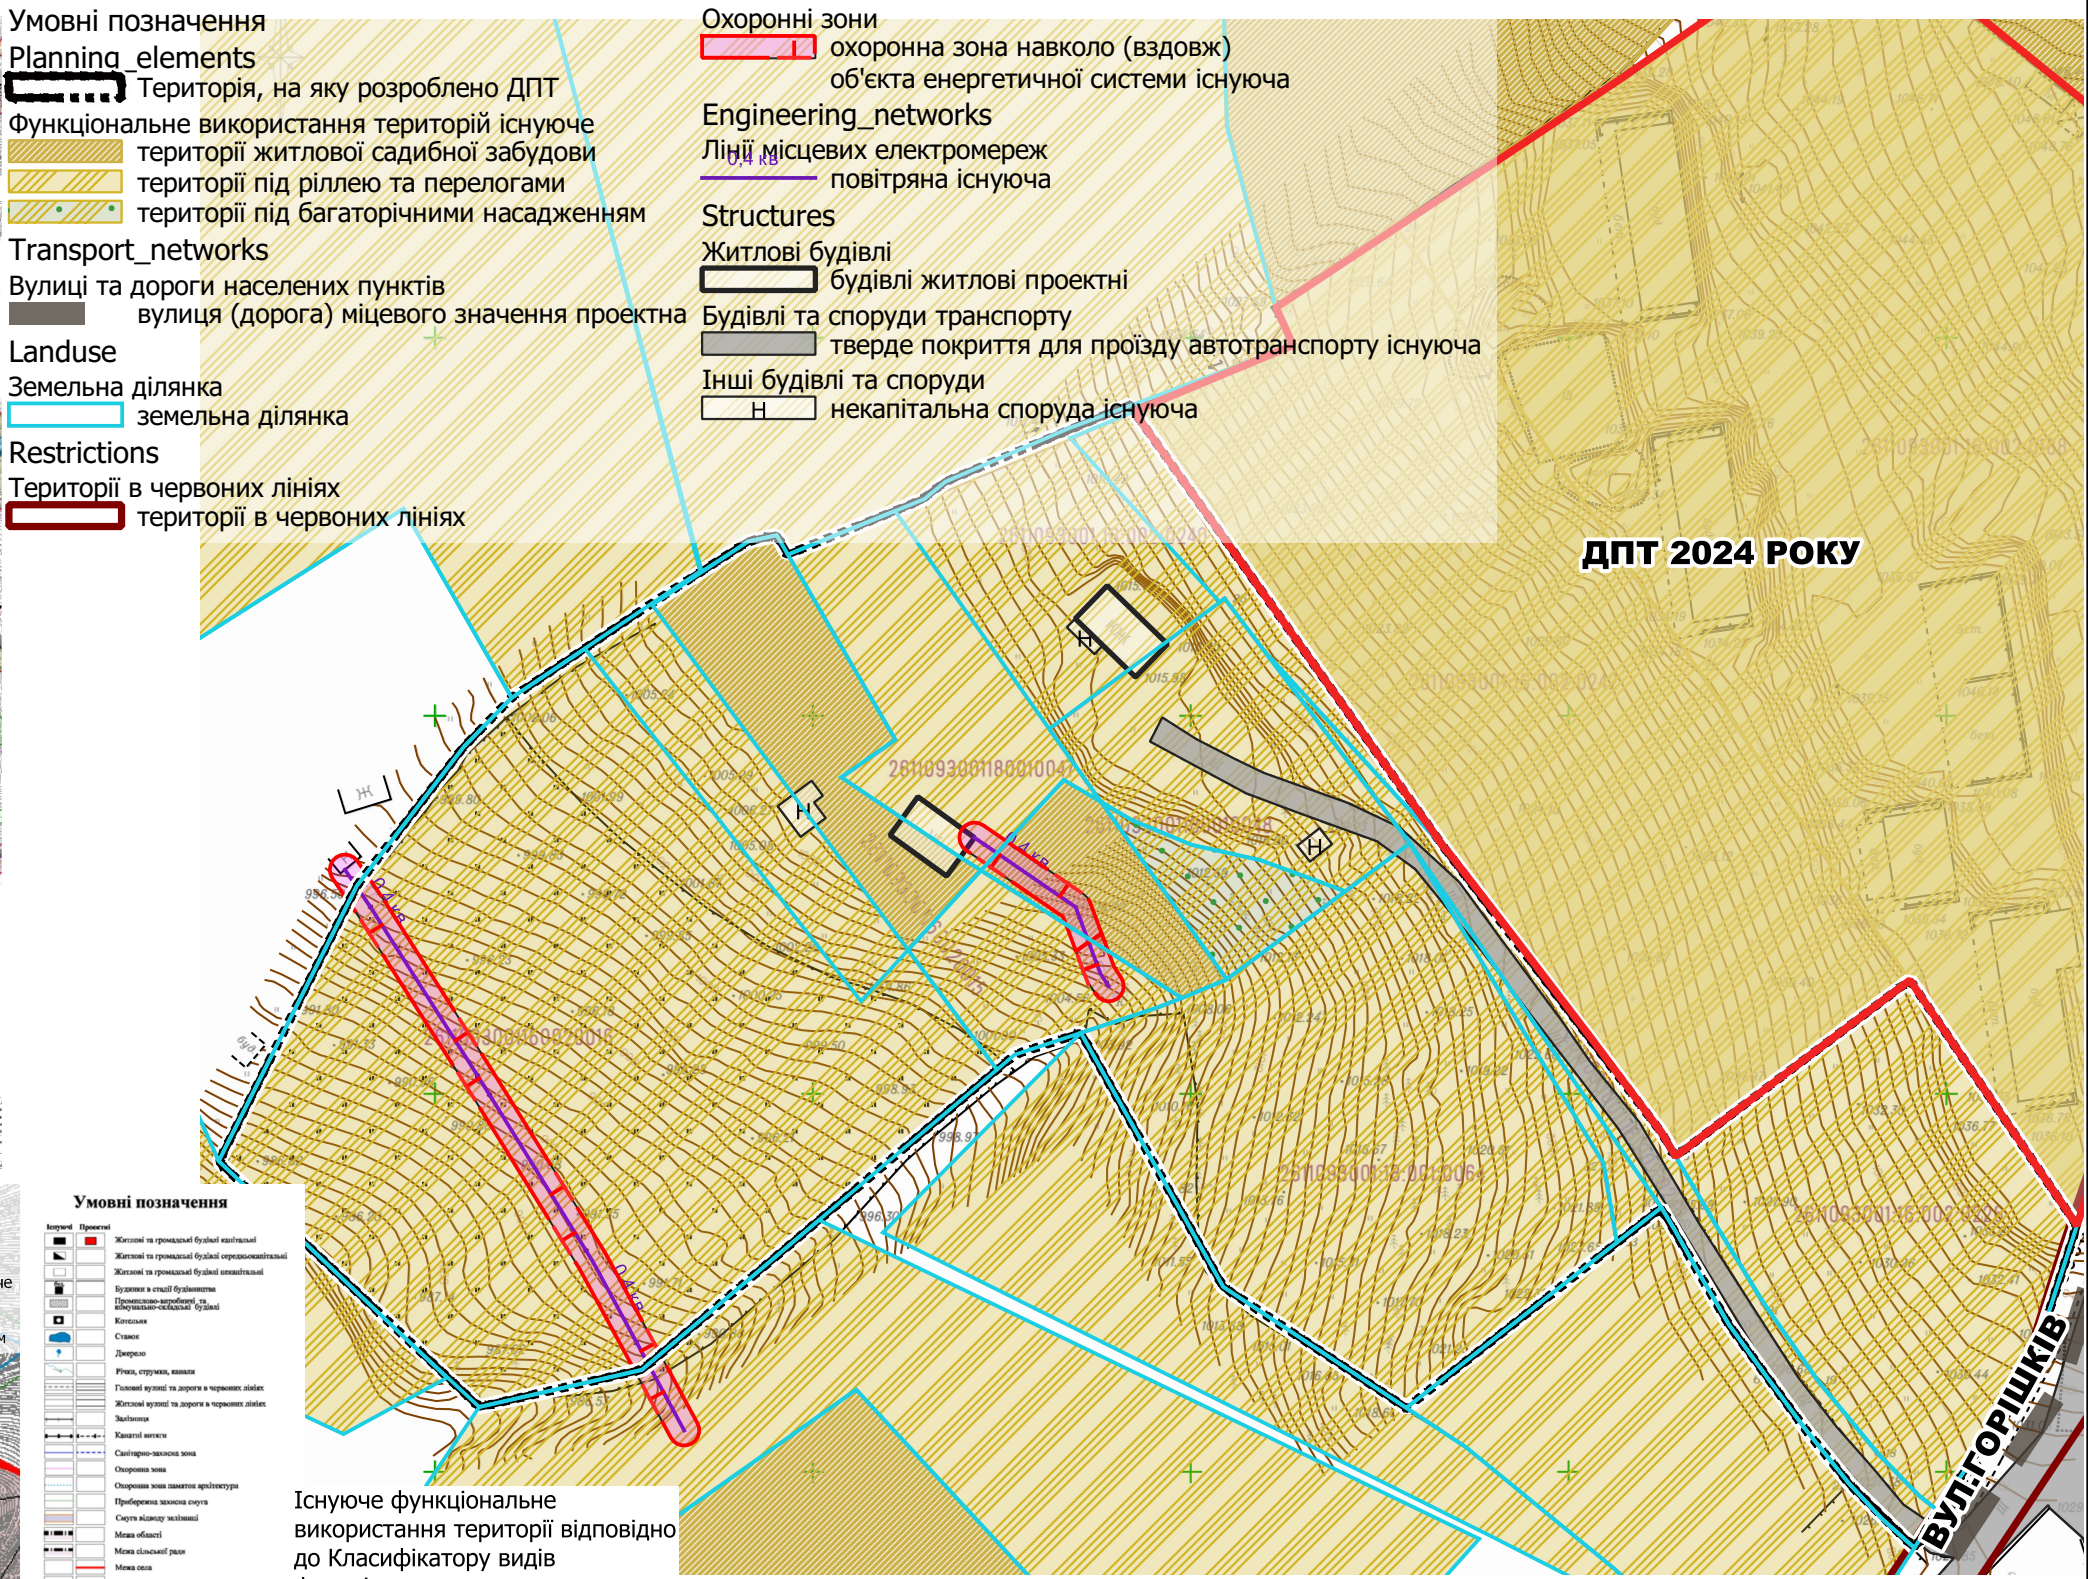

Опорний план існуючого стану використання території проектування М 1:1000

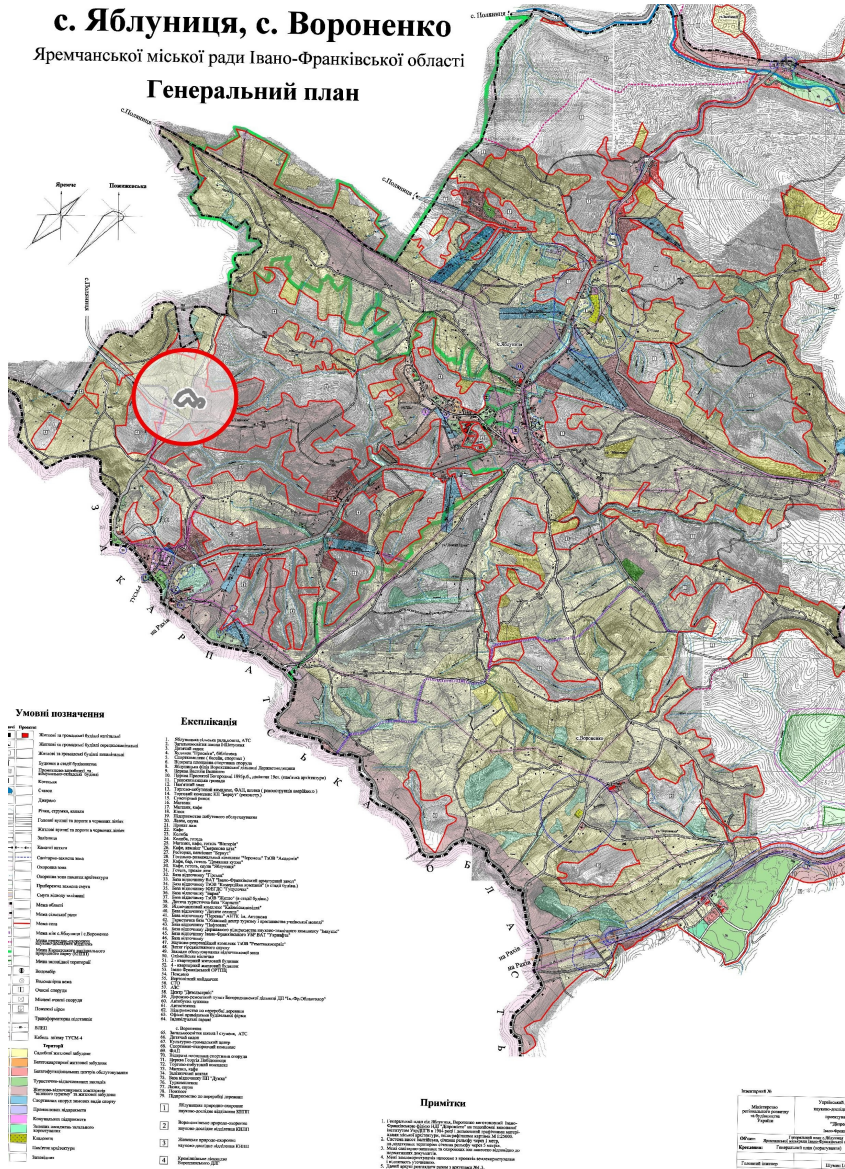

Зміни Кіл.					Замовник :			
Директор					Поляницька сільська рада			
ГАП					Опорний план існуючого стану використання території проектування М 1:1000			
Архітектор					ТОВ "Прикарпатське бюро інвентаризації земель та нерухомості"			
Замовник :					ТОВ "Прикарпатське бюро інвентаризації земель та нерухомості"			
ДПТ					1			
Архив					Архив			