

Зміни до генерального плану села Яблуниця, суміщеного з детальним планом території в межах розміщення земельних ділянок загальною площею 1,6322 га по вул. Горішків с. Яблуниця з метою зміни цільового призначення та визначення містобудівних умов та обмежень для будівництва та обслуговування об'єктів туристичної інфраструктури та закладів громадського харчування.



Схема інженерної підготовки і захисту території М 1:1000

№	назва	статус
1	Готель з вбудованим рестораном	проект
2	Будинки довготривалого відпочинку	проект
3	Резервуар протипожежного запасу води ємністю 150 м.куб	проект
4	Водяна свердловина	проект
5	Очисні споруди	проект
6	Басейн	проект
7	Будівля відкритого(частково заглибленого в схил) паркінгу	проект
8	Апартаменти для персоналу	проект
9	Майданчик ТПВ знаходиться в паркінгу	проект

Умовні позначення

Engineering_preparation

Ухили вертикального планування

→ існуючі

Ухили земної поверхні

Територія з ухилом поверхні 8 % - 15 %

Інші проектні заходи з інженерної підготовки та захисту території

Інші проектні заходи з інженерної підготовки та захисту території (підпірні стінки)

Опорні точки

Inf_engineering_objects

Об'єкти місцевих водопровідних мереж питного водопостачання
водяна свердловина, колодязь, буюет проектна

Каналізаційні очисні споруди

проектні

Територія, на яку розроблено ДПТ

Transport_networks

Вулиці та дороги населених пунктів

вулиця (дорога) місцевого значення проектна

Restrictions

Території в червоних лініях

території в червоних лініях

Санітарні відстані (розриви) від об'єкту

Санітарні відстані (розриви) від об'єкту проектна

Зони санітарної охорони джерел водопостачання

перший пояс зони санітарної охорони джерел та об'єктів
центрального питного водопостачання (суворого режиму) проектний

Engineering_networks

Трубопроводи дощової каналізації

самопливний проектний

Structures

Житлові будівлі

будівлі житлові проектні

Будівлі та споруди інженерного забезпечення

споруда технічного водопостачання проектна

Громадські будівлі та споруди

будівлі громадські проектні

Будівлі та споруди транспорту


гаражів наземних та підземних, автостоянки проектна

тверде покриття для проїзду автотранспорту прроектна

пішохідні майдани, тротуари, пішохідні зони проектні

Інші будівлі та споруди

некапітальна споруда існуюча

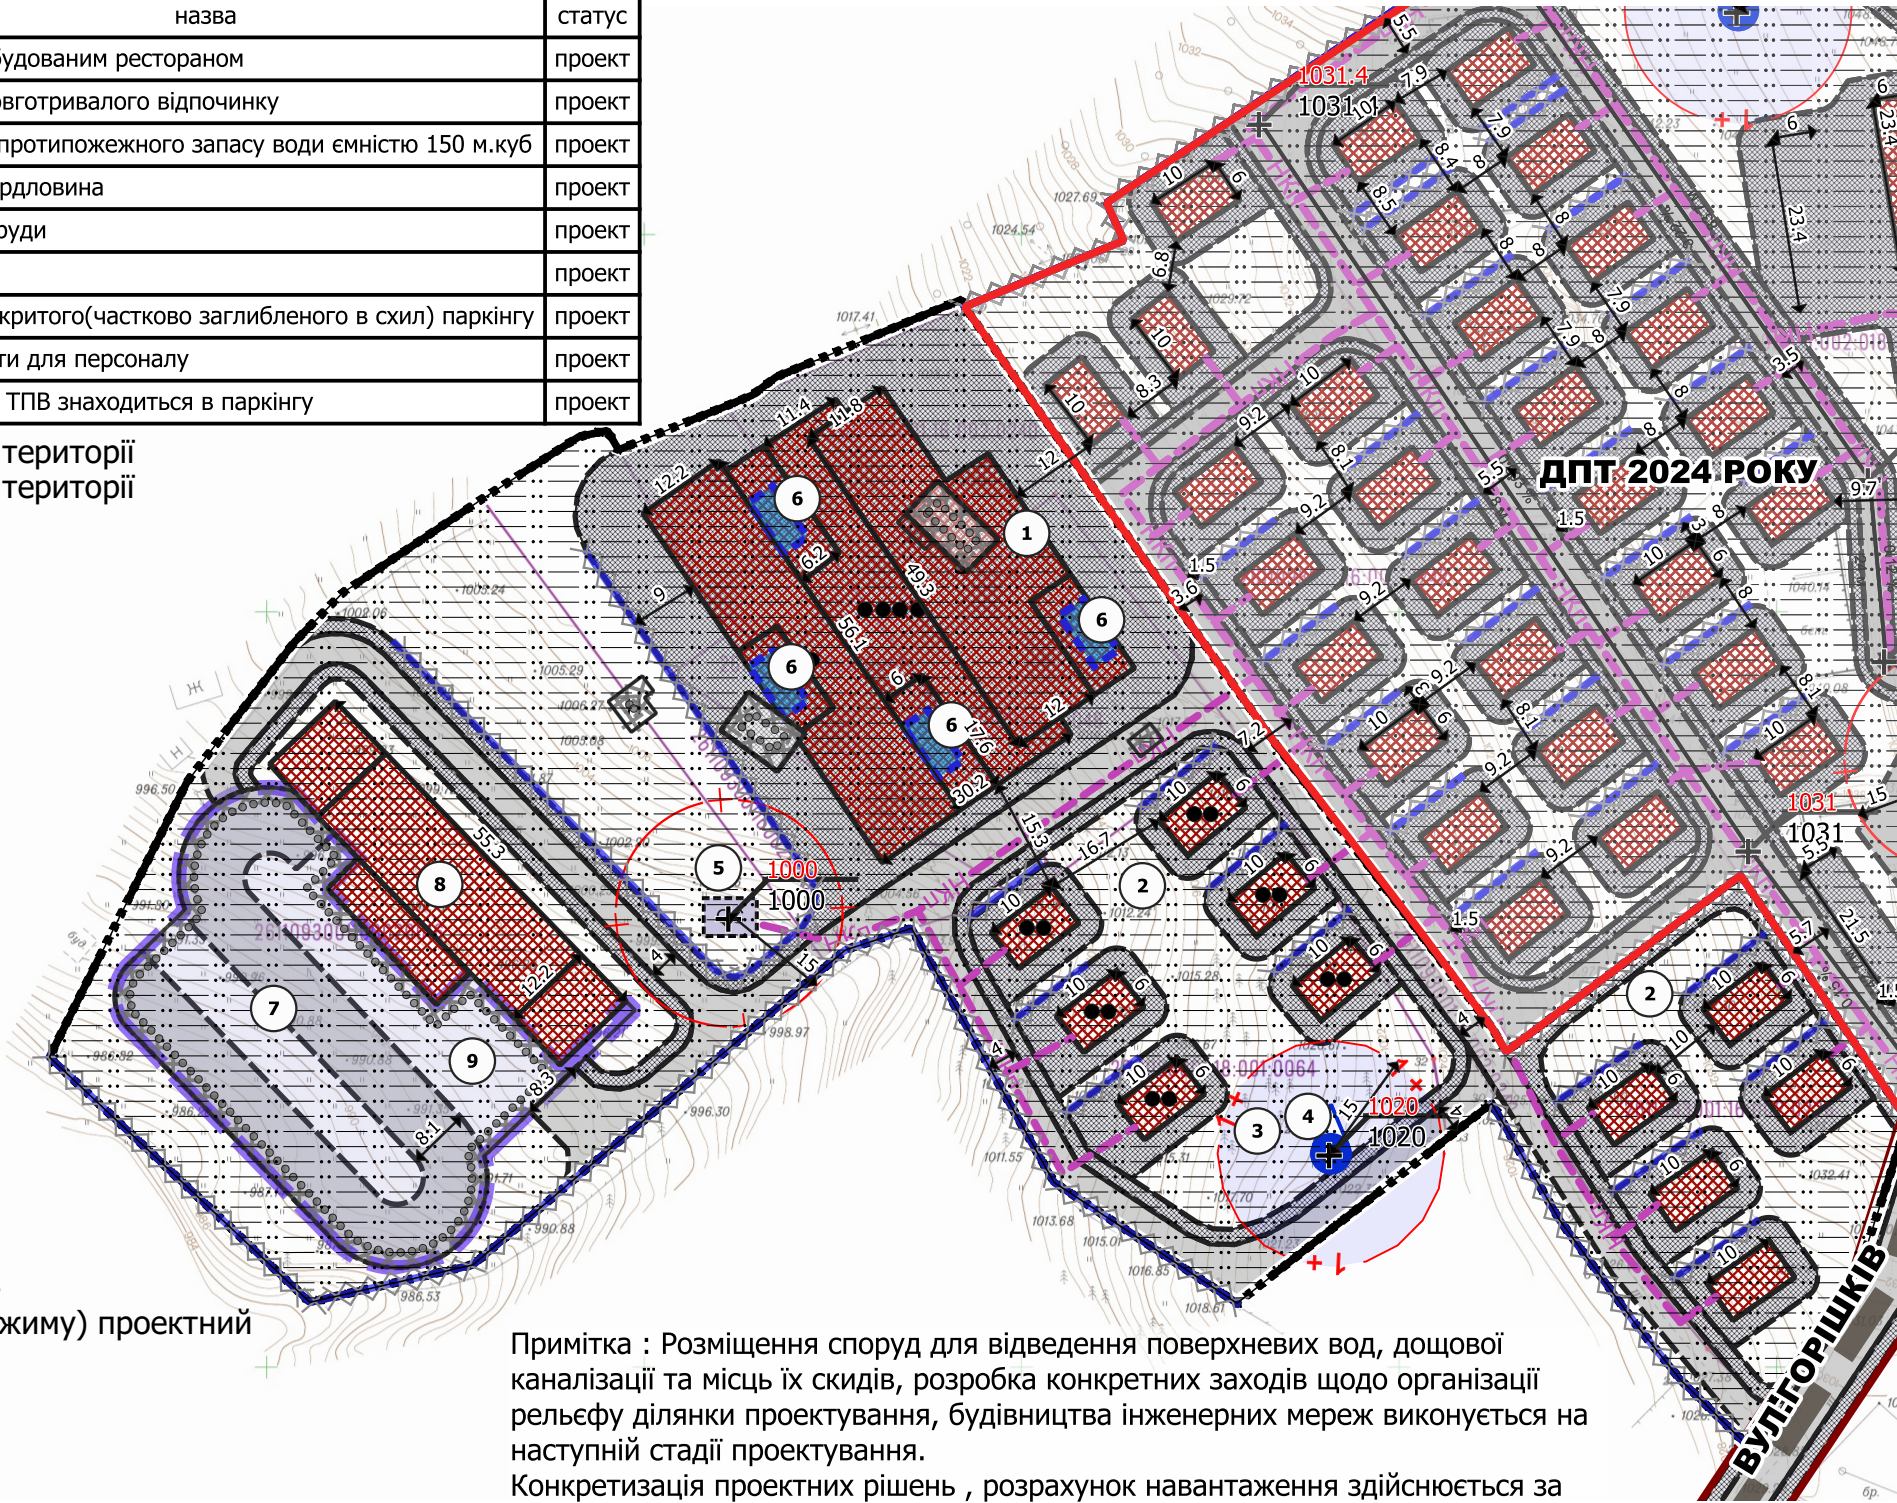

Примітка : Розміщення споруд для відведення поверхневих вод, дощової каналізації та місць їх скидів, розробка конкретних заходів щодо організації рельєфу ділянки проектування, будівництва інженерних мереж виконується на наступній стадії проектування.

Конкретизація проектних рішень , розрахунок навантаження здійснюється за окремими робочими проектами, на наступних стадіях проектування

Зміни	Кіл.	Арк.	№ док	Підпис	Дата	Замовник :			
Директор		Шикман Г.І			2025	Полянницька сільська рада			
ГАП		Баланчук Р.Б.			2025				
Архітектор		Баланчук Р.Б.				Схема інженерної підготовки і захисту території М 1:1000			
						ТОВ "Прикарпатське бюро інвентаризації земель та нерухомості"			
						Стадія	Аркуш	Аркушів	
						ДПТ	3		