

Схема інженерної підготовки і захисту території_ М 1:1000

Умовні позначення

- Територія, на яку розроблено ДПТ
- Engineering_preparation
- Порушені території
- інша порушена територія
- Інші проектні заходи з інженерної підготовки та захисту території
- Опорні точки

Inf_engineering_objects

- Об'єкти місцевих водопровідних мереж питного водопостачання
водяна свердловина, колодязь, бювет проектна
- Об'єкти місцевих водопровідних мереж технічного водопостачання
- РТВ резервуар для зберігання технічної води проектний

Каналізаційні очисні споруди

- оч проектні

Земельна ділянка

- земельна ділянка

Transport_networks

- Вулиці та дороги населених пунктів
- вулиця (дорога) місцевого значення проектна


Engineering_networks

- Лінії місцевих електромереж
- 0,4 кВ повітряна існуюча
- Трубопроводи дощової каналізації
- самопливний проектний

Structures

- Будівлі та споруди інженерного забезпечення
- споруда технічного водопостачання проектна
- Громадські будівлі та споруди
- будівлі громадські проектні
- Будівлі та споруди транспорту
- тверде покриття для проїзду автотранспорту прроектна

Примітка : Розміщення споруд для відведення поверхневих вод, дощової каналізації та місць їх скидів, розробка конкретних заходів щодо організації рельєфу ділянки проектування, будівництва інженерних мереж виконується на наступній стадії проектування.
Конкретизація проектних рішень , розрахунок навантаження здійснюється за окремими робочими проектами, на наступних стадіях проектування

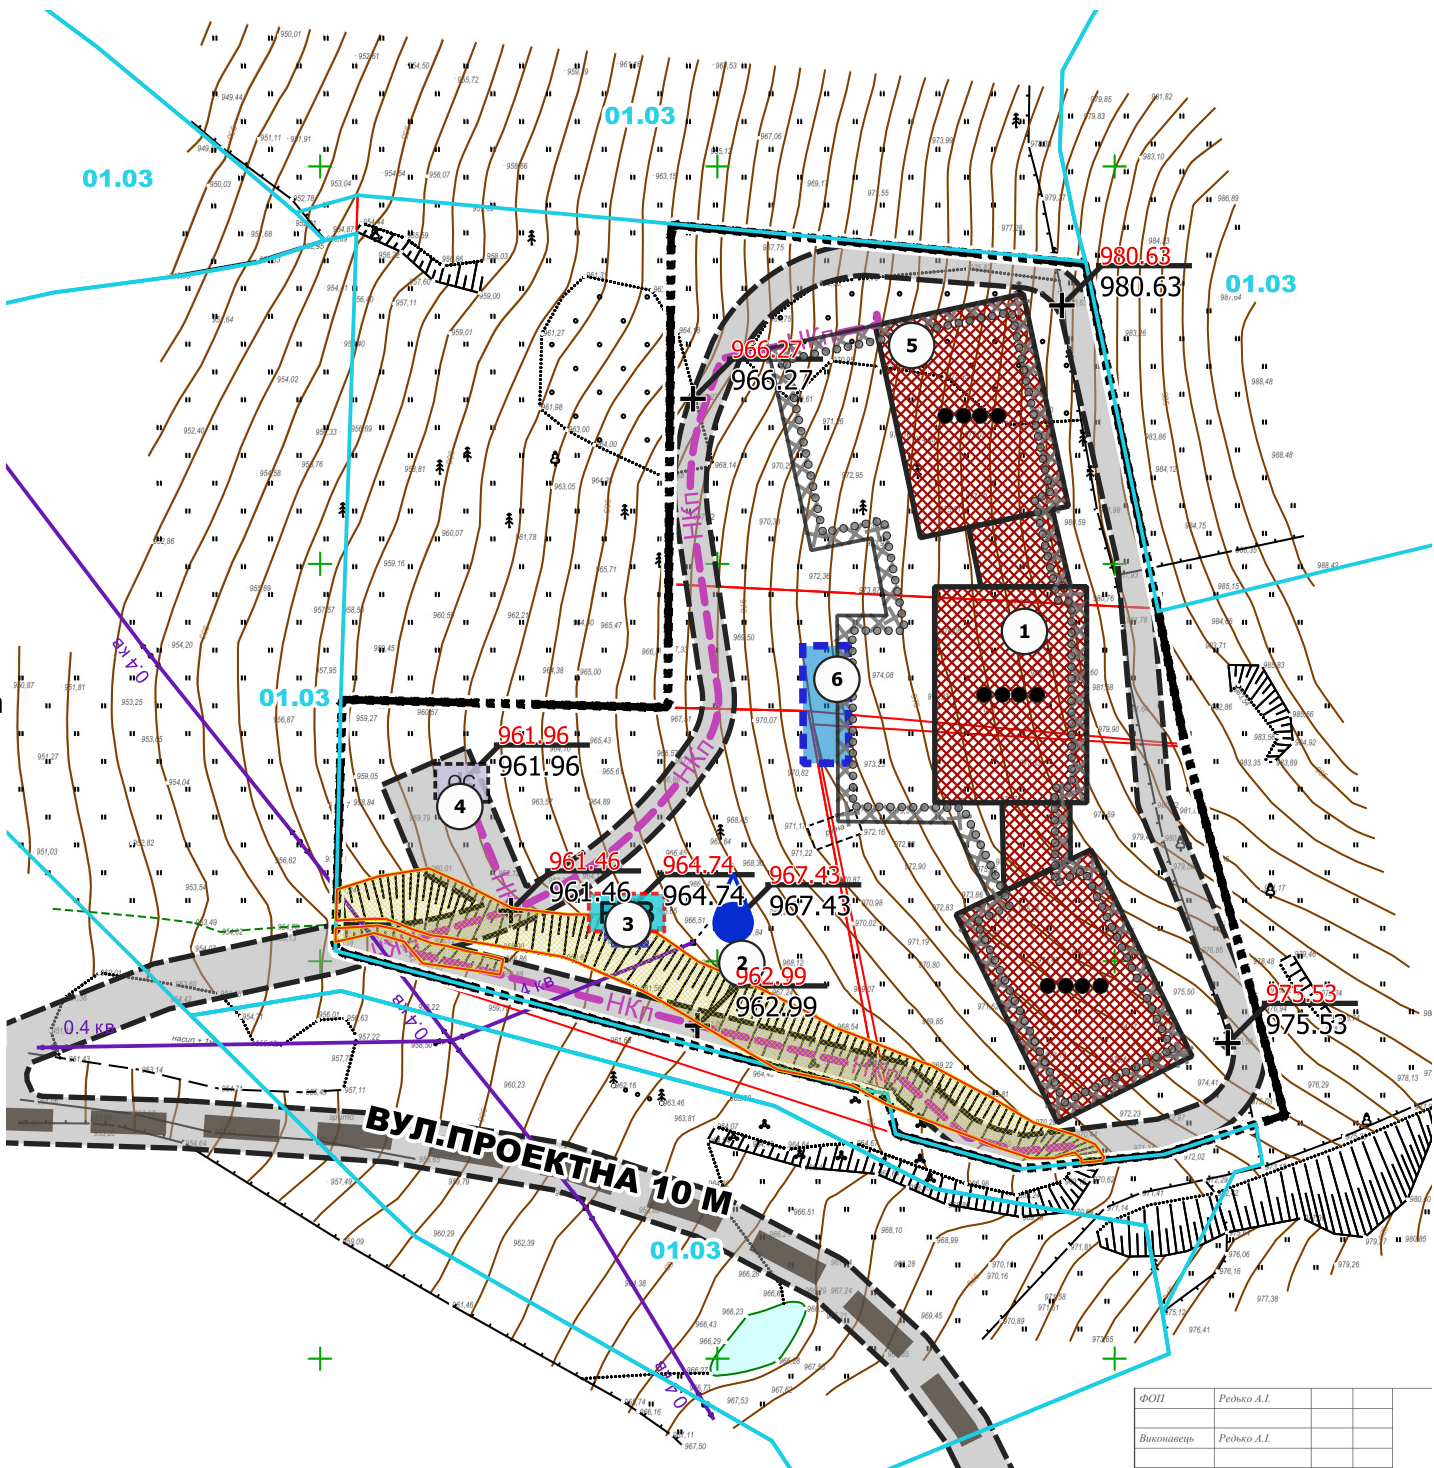

Експлікація

№	назва	статус
1	Комплекс апартаментів	проект
2	Водяна свердловина	проект
3	Резервуар протипожежного запасу води ємністю 150 м.куб	проект
4	Очисні споруди	проект
5	Майданчик ТПВ знаходиться в підземному паркінгу	проект
6	Басейн	проект

						Зміни до генерального плану села Яблуниця, суміщені з детальним планом території в межах розміщення земельних ділянок кадастровий номер 2611093001:18:001:0053 площею 0,25га, 2611093001:16:004:0168 площею 0,25га, 2611093001:18:001:0056 площею 0,10га, 2611093001:11:001:0013 площею 0,25га по вул. Горішків, з метою зміни цільового призначення із земель для будівництва та обслуговування житлового будинку, господарських будівель та споруд в землі для будівництва та обслуговування об'єктів туристичної інфраструктури та закладів громадського харчування, та визначення містобудівних умов та обмежень				
Зміни Кіл.	Арк.	№ док	Підпис	Дата	Замовник : Поляницька сільська рада			Стадія	Аркуш	Аркушів
Директор	Шикман Г.І			2025				ДПТ	3	
ГАП	Баланчук Р.Б.			2025	хема інженерної підготовки і захисту території М 1:1000			ТОВ "Прикарпатське бюро інвентаризації земель та нерухомості"		
Архітектор	Баланчук Р.Б.									