



Схема інженерної підготовки і захисту території М 1:500

Умовні позначення

Територія, на яку розроблено ДПТ

Inf_social_objects

Заклади громадського харчування

проектні

Engineering_preparation

Інші проектні заходи з інженерної підготовки та захисту території

Інші проектні заходи з інженерної підготовки та захисту території

Опорні точки

Structures

Будівлі та споруди інженерного забезпечення

каналізаційна споруда існуюча

Функціональні майданчики

спортивний існуючий

Громадські будівлі та споруди

будівлі громадські проектні


Будівлі та споруди транспорту

пішохідні майдани, тротуари, пішохідні зони проектні

Inf_tourism_objects

Комплекси зимових видів спорту

існуючі

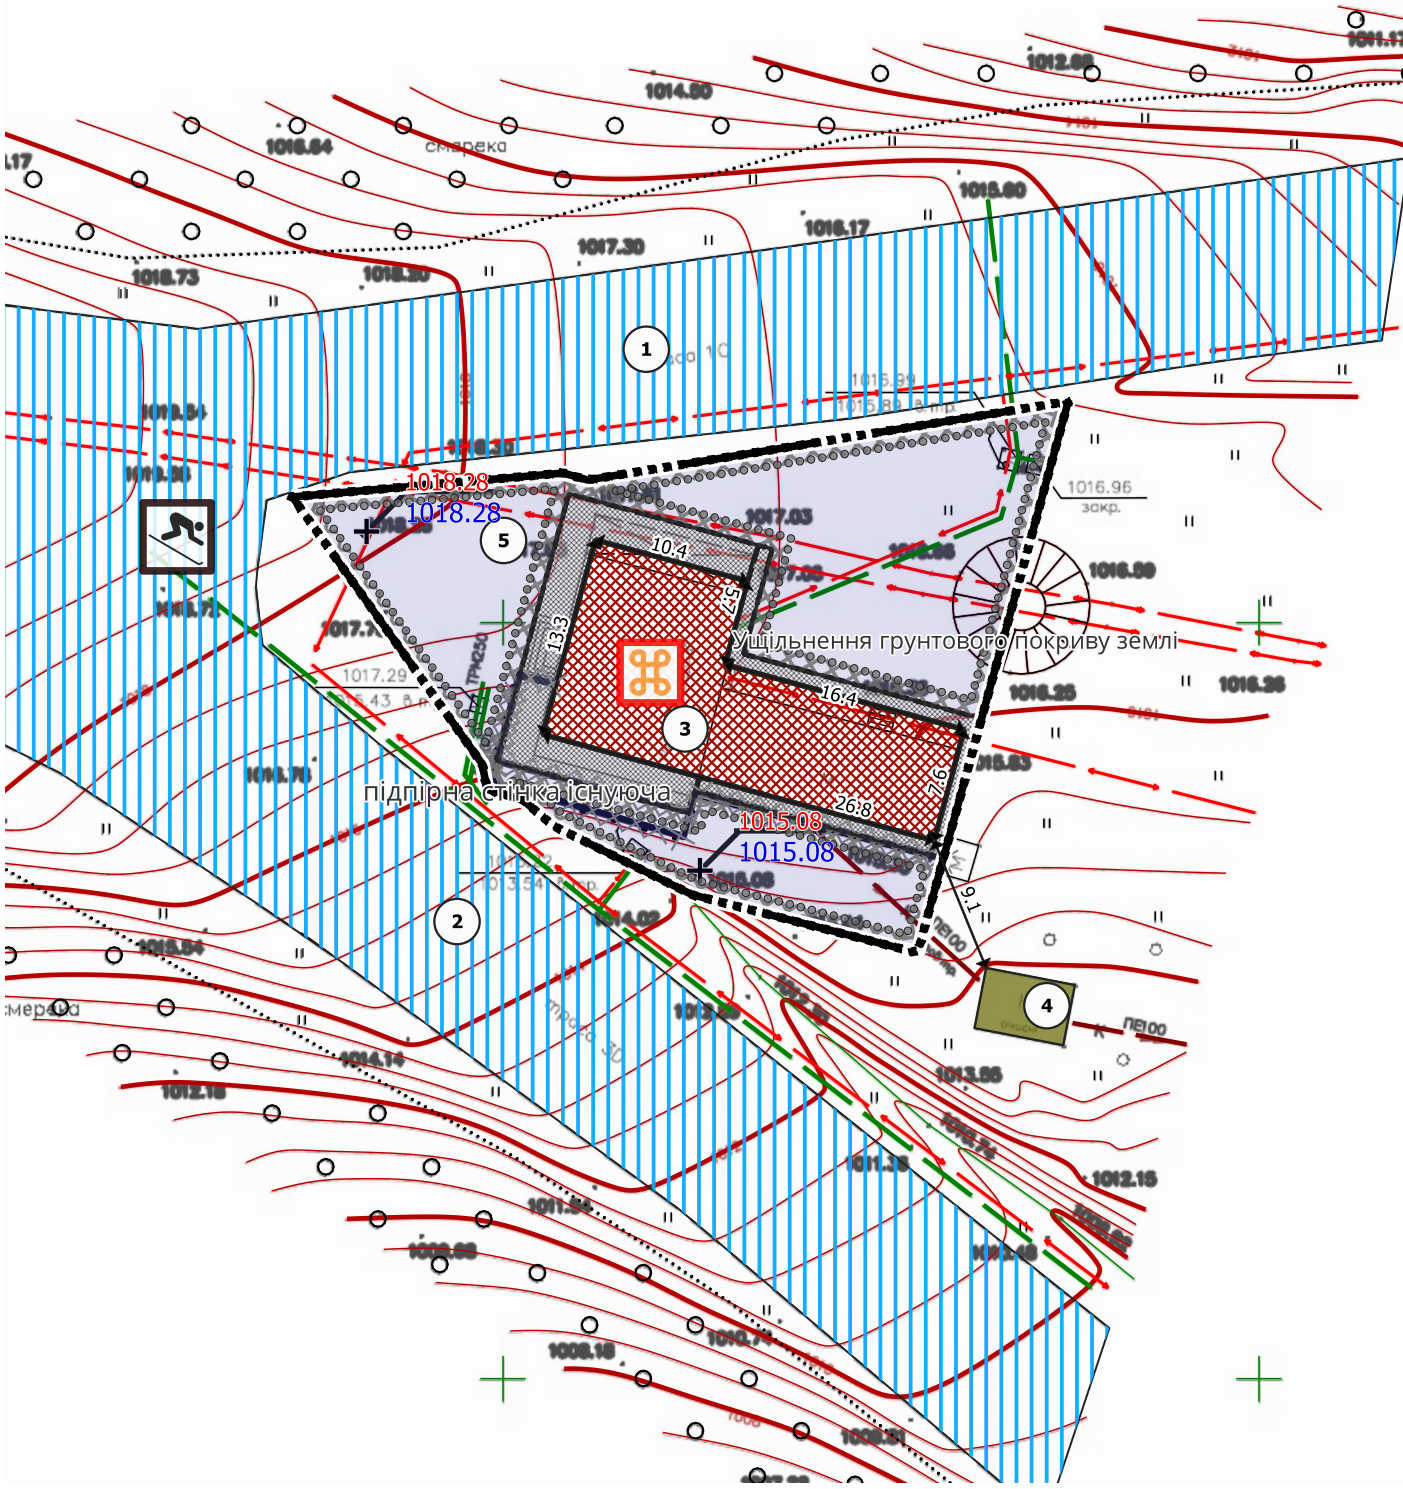

						Детальний план території в межах розміщення земельної ділянки в с. Поляниця, урочище Вишні, площею 0,11 га, кадастровий номер 2611092001:22:002:5118, з метою визначення містобудівних умов та обмежень для будівництва закладу громадського харчування			
Зміни	Кіл.	Арк.	№ док	Підпис	Дата	Замовник : Поляницька сільська рада	Стадія	Аркуш	Аркушів
Директор		Шикман Г.І			2026		ДПТ	3	
ГАП		Баланчук Р.Б.			2026				
Архітектор		Баланчук Р.Б.				Схема інженерної підготовки і захисту території М 1:500	ТОВ "Прикарпатське бюро інвентаризації земель та нерухомості"		