



Умовні позначення

Територія, на яку розроблено ДПТ

Inf_social_objects

Заклади громадського харчування

проектні

Inf_engineering_objects

Об'єкти місцевих водопровідних мереж технічного водопостачання

пожежний гідрант проектний

Каналізаційні очисні споруди

існуючі

Restrictions

Охоронні зони

охоронна зона навколо (вздовж) об'єкта енергетичної системи існуюча

охоронна зона навколо інженерних комунікацій існуюча

Санітарно-захисні зони

санітарно-захисні смуги навколо інженерних комунікацій існуюча

Engineering_networks

Лінії місцевих електромереж

- wk0,4 кабельна існуюча

Місцеві водопроводи технічного водопостачання

існуючий

Трубопроводи каналізаційних мереж

інший

Structures

Будівлі та споруди інженерного забезпечення

каналізаційна споруда існуюча

Функціональні майданчики

спортивний існуючий

Громадські будівлі та споруди

будівлі громадські проектні

Будівлі та споруди транспорту

пішохідні майдани, тротуари, пішохідні зони проектні

Inf_tourism_objects


Комплекси зимових видів спорту

існуючі

Схема інженерного забезпечення території М 1:500

Експлікація

№	назва	статус
1	гірськолижна траса 1С	існуючий
2	гірськолижна траса 3D	існуючий
3	заклад харчування "Реберня" нове будівництво	проект
4	очисні споруди	існуючий
5	стійки для тимчасового зберігання лижного спорядження	проект

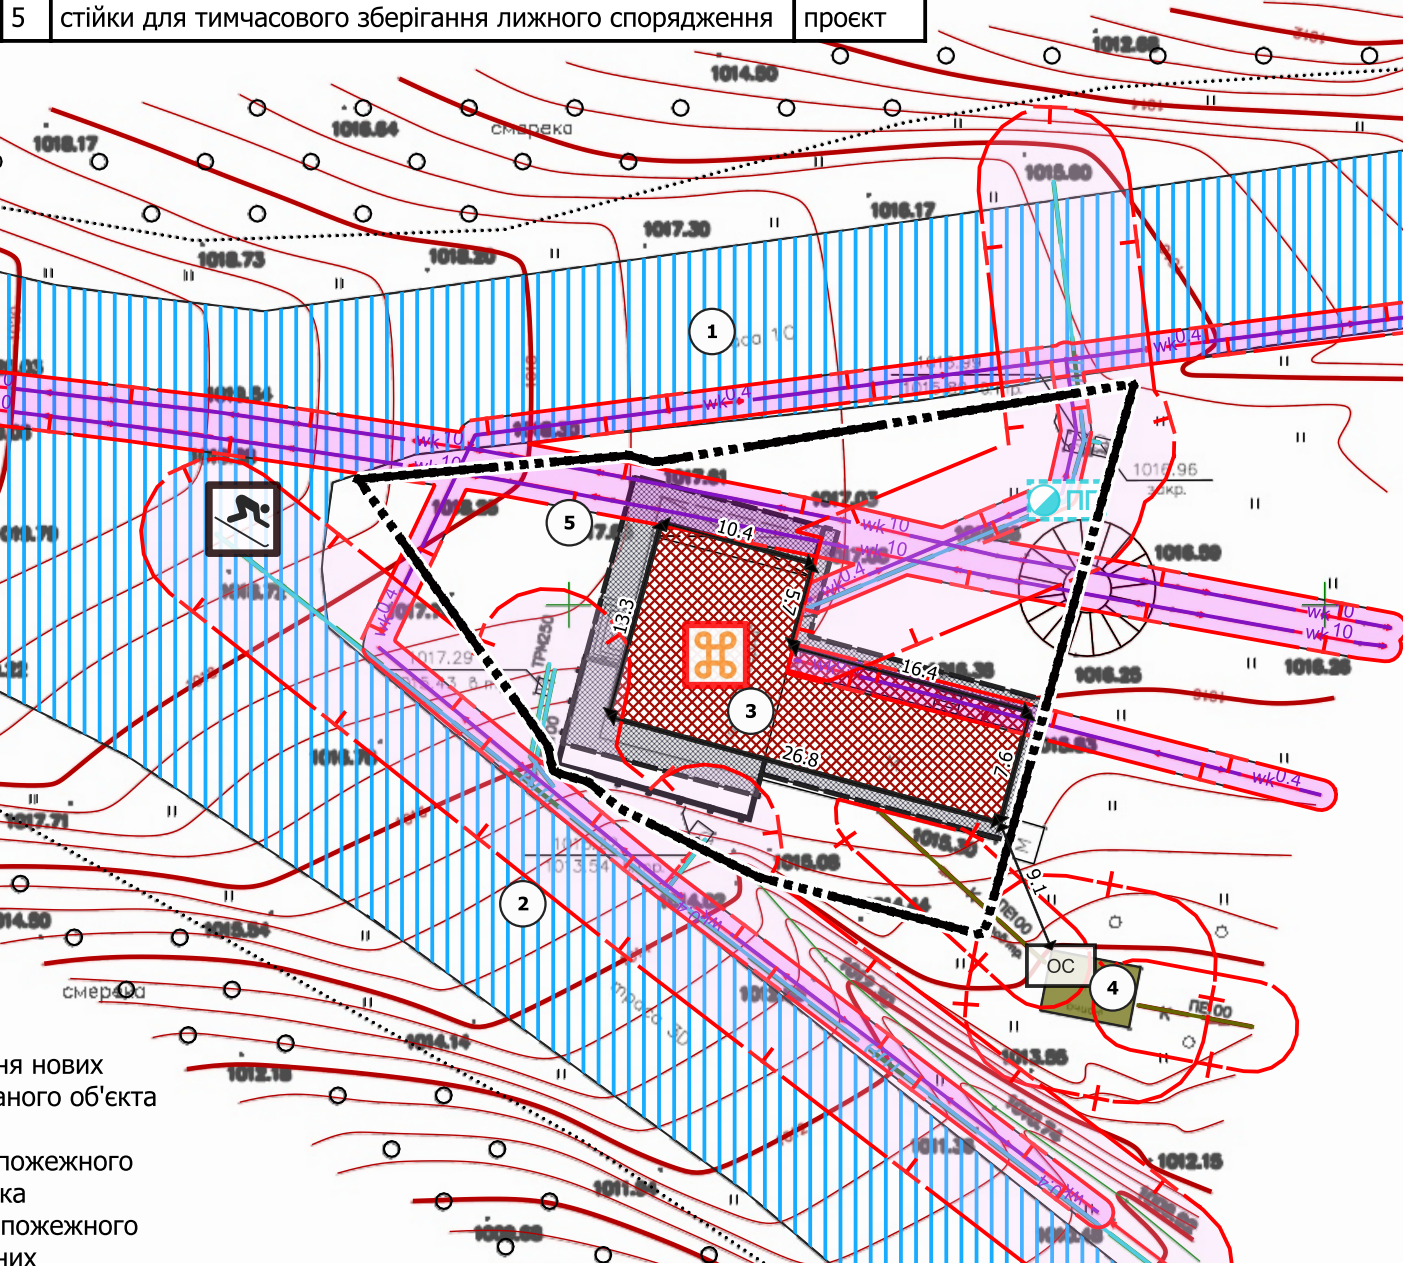

Примітка :
Проектними рішеннями не передбачається проектування нових інженерних мереж. Інженерне забезпечення проєктованого об'єкта здійснюватиметься від існуючих інженерних мереж.
Проектними рішеннями передбачається встановлення пожежного гідранта на існуючій мережі технічного водопроводу, яка використовуватиметься як джерело зовнішнього протипожежного водопостачання відповідно до вимог чинних нормативних документів.

						Детальний план території в межах розміщення земельної ділянки в с. Поляниця, урочище Вишні, площею 0,11 га, кадастровий номер 2611092001:22:002:5118, з метою визначення містобудівних умов та обмежень для будівництва закладу громадського харчування		
Зміни	Кіл.	Арк.	№ док	Підпис	Дата	Замовник :		
Директор		Шикман Г.І			2026	Полянницька сільська рада		
ГАП		Баланчук Р.Б.			2026			
Архітектор		Баланчук Р.Б.						
						Схема інженерного забезпечення території М 1:500		
						Стадія	Аркуш	Аркушів
						ДПТ	6	
						ТОВ "Прикарпатське бюро інвентаризації земель та нерухомості"		