



Проектний план М 1:500

Умовні позначення

Територія, на яку розроблено ДПТ

Inf_social_objects

Заклади громадського харчування



проектні

Transport_networks

Спеціалізовані дороги та проїзди



інші (рух туристів на гірськолижних трасах)

Земельна ділянка



земельна ділянка

Structures

Будівлі та споруди інженерного забезпечення



каналізаційна споруда існуюча

Функціональні майданчики



спортивний існуючий

Громадські будівлі та споруди



будівлі громадські проектні

Будівлі та споруди транспорту



пішохідні майдани, тротуари, пішохідні зони проектні

Planning_elements

Функціональне призначення територій проектне



рекреаційно-туристичні території без зміни функціонального використання

Функціональне використання територій існуюче



рекреаційно-туристичні території

території лісів

Inf_tourism_objects

Комплекси зимових видів спорту




існуючі

Експлікація

№	назва	статус
1	гірськолижна траса 1С	існуючий
2	гірськолижна траса 3D	існуючий
3	заклад харчування "Реберня" нове будівництво	проект
4	очисні споруди	існуючий
5	стійки для тимчасового зберігання лижного спорядження	проект

Основні показники по території проектування

Територія проектування 0,11 га
Площа забудови-263,73 м.кв
Відсоток забудови за проектом - 23,98 %
Максимальний відсоток забудови- 40%
Гранична висота- 12 м
Висота за проектом- 4,80 м

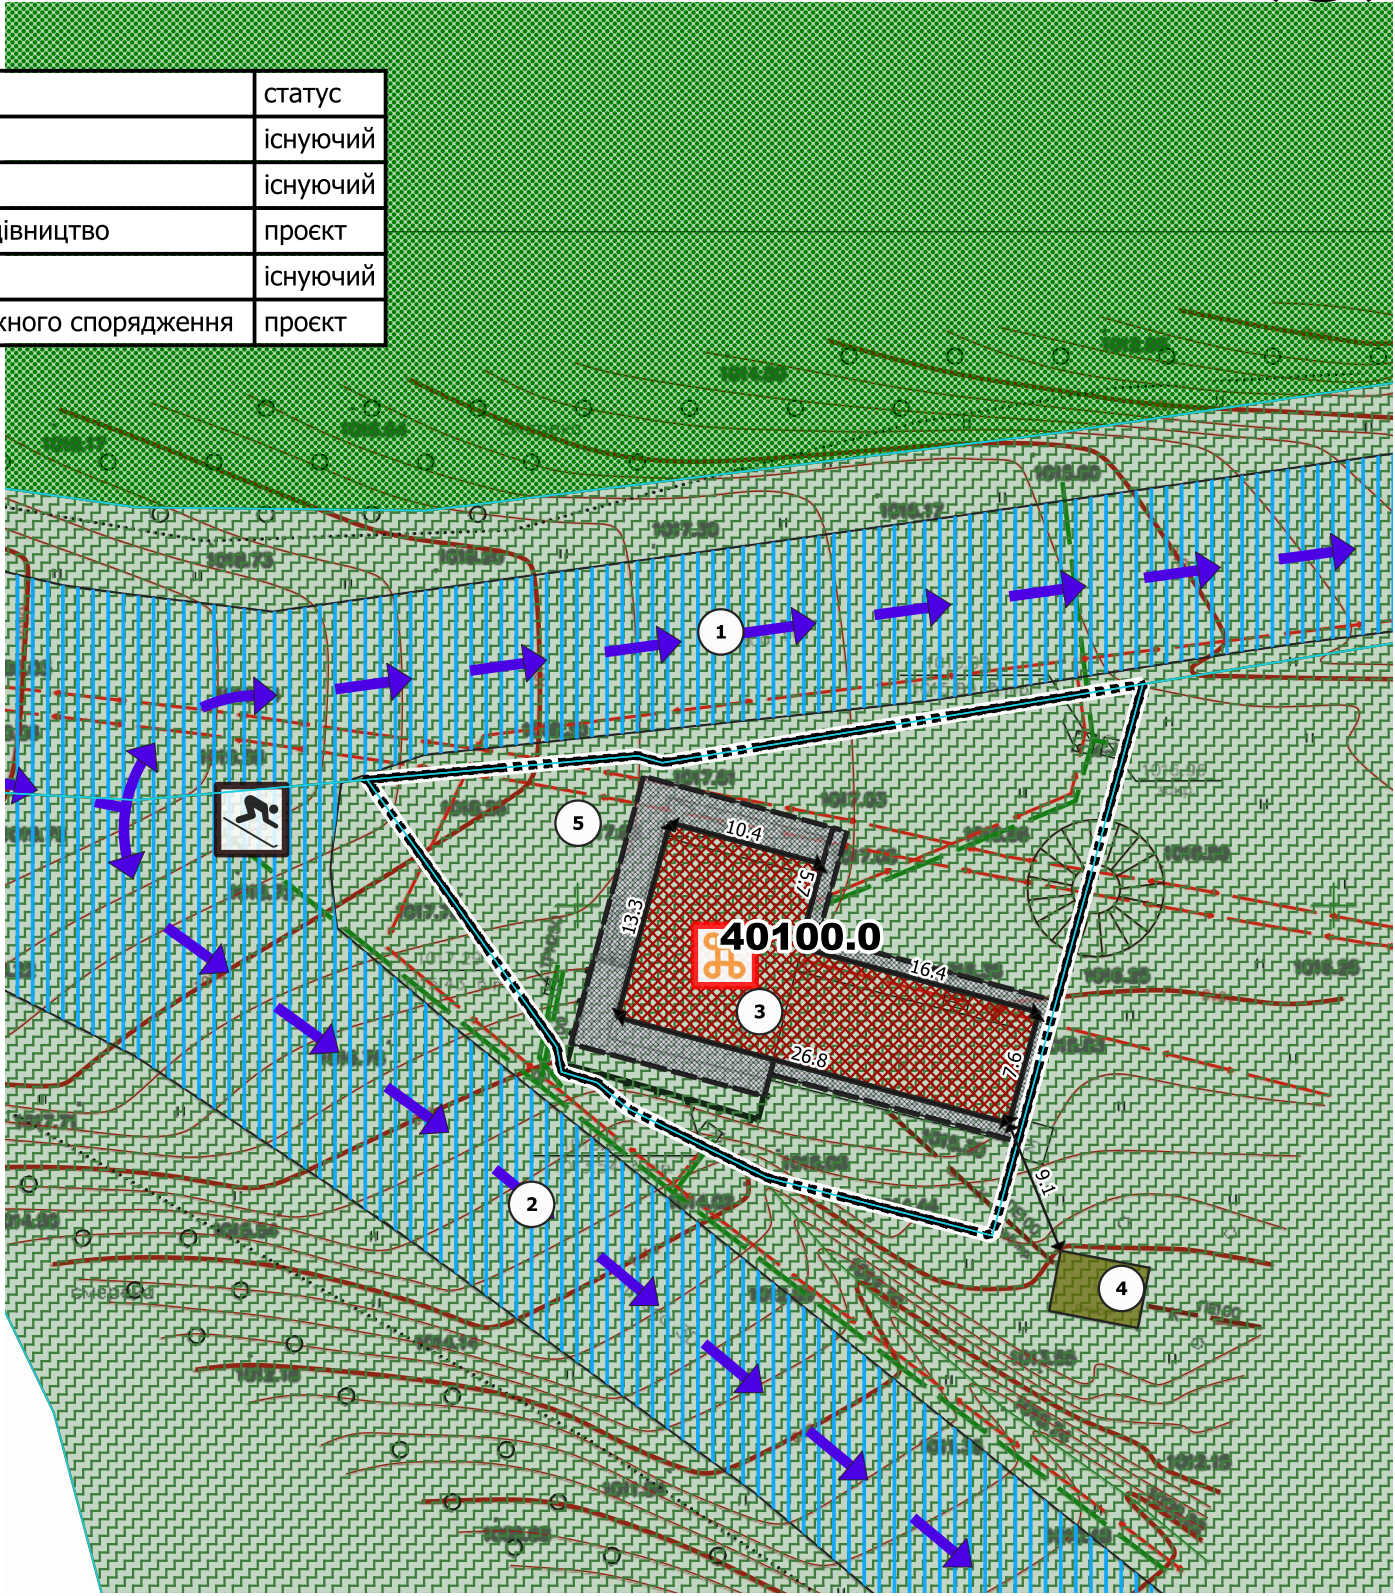

Проектне функціональне призначення території відповідно до Класифікатору видів функціонального призначення територій та їх співвідношення з видами цільового призначення земельних ділянок:
-40100.0 рекреаційно-туристичні території (без зміни функціонального призначення)

Територія проектування
площа 0,11 га, кадастровий номер 2611092001:22:002:5118;

цільове призначення - 07.01 "Для будівництва та обслуговування об'єктів рекреаційного призначення".

Зміни	Кіл.	Арк.	№ док	Підпис	Дата	Детальний план території в межах розміщення земельної ділянки в с. Поляниця, урочище Вишні, площею 0,11 га, кадастровий номер 2611092001:22:002:5118, з метою визначення містобудівних умов та обмежень для будівництва закладу громадського харчування			
Директор	Шикман Г.І				2026	Замовник : Поляницька сільська рада	Стадія	Аркуш	Аркушів
ГАП	Баланчук Р.Б.				2026		ДПТ	8	
Архітектор	Баланчук Р.Б.								
						Проектний план М 1:500	ТОВ "Прикарпатське бюро інвентаризації земель та нерухомості"		