
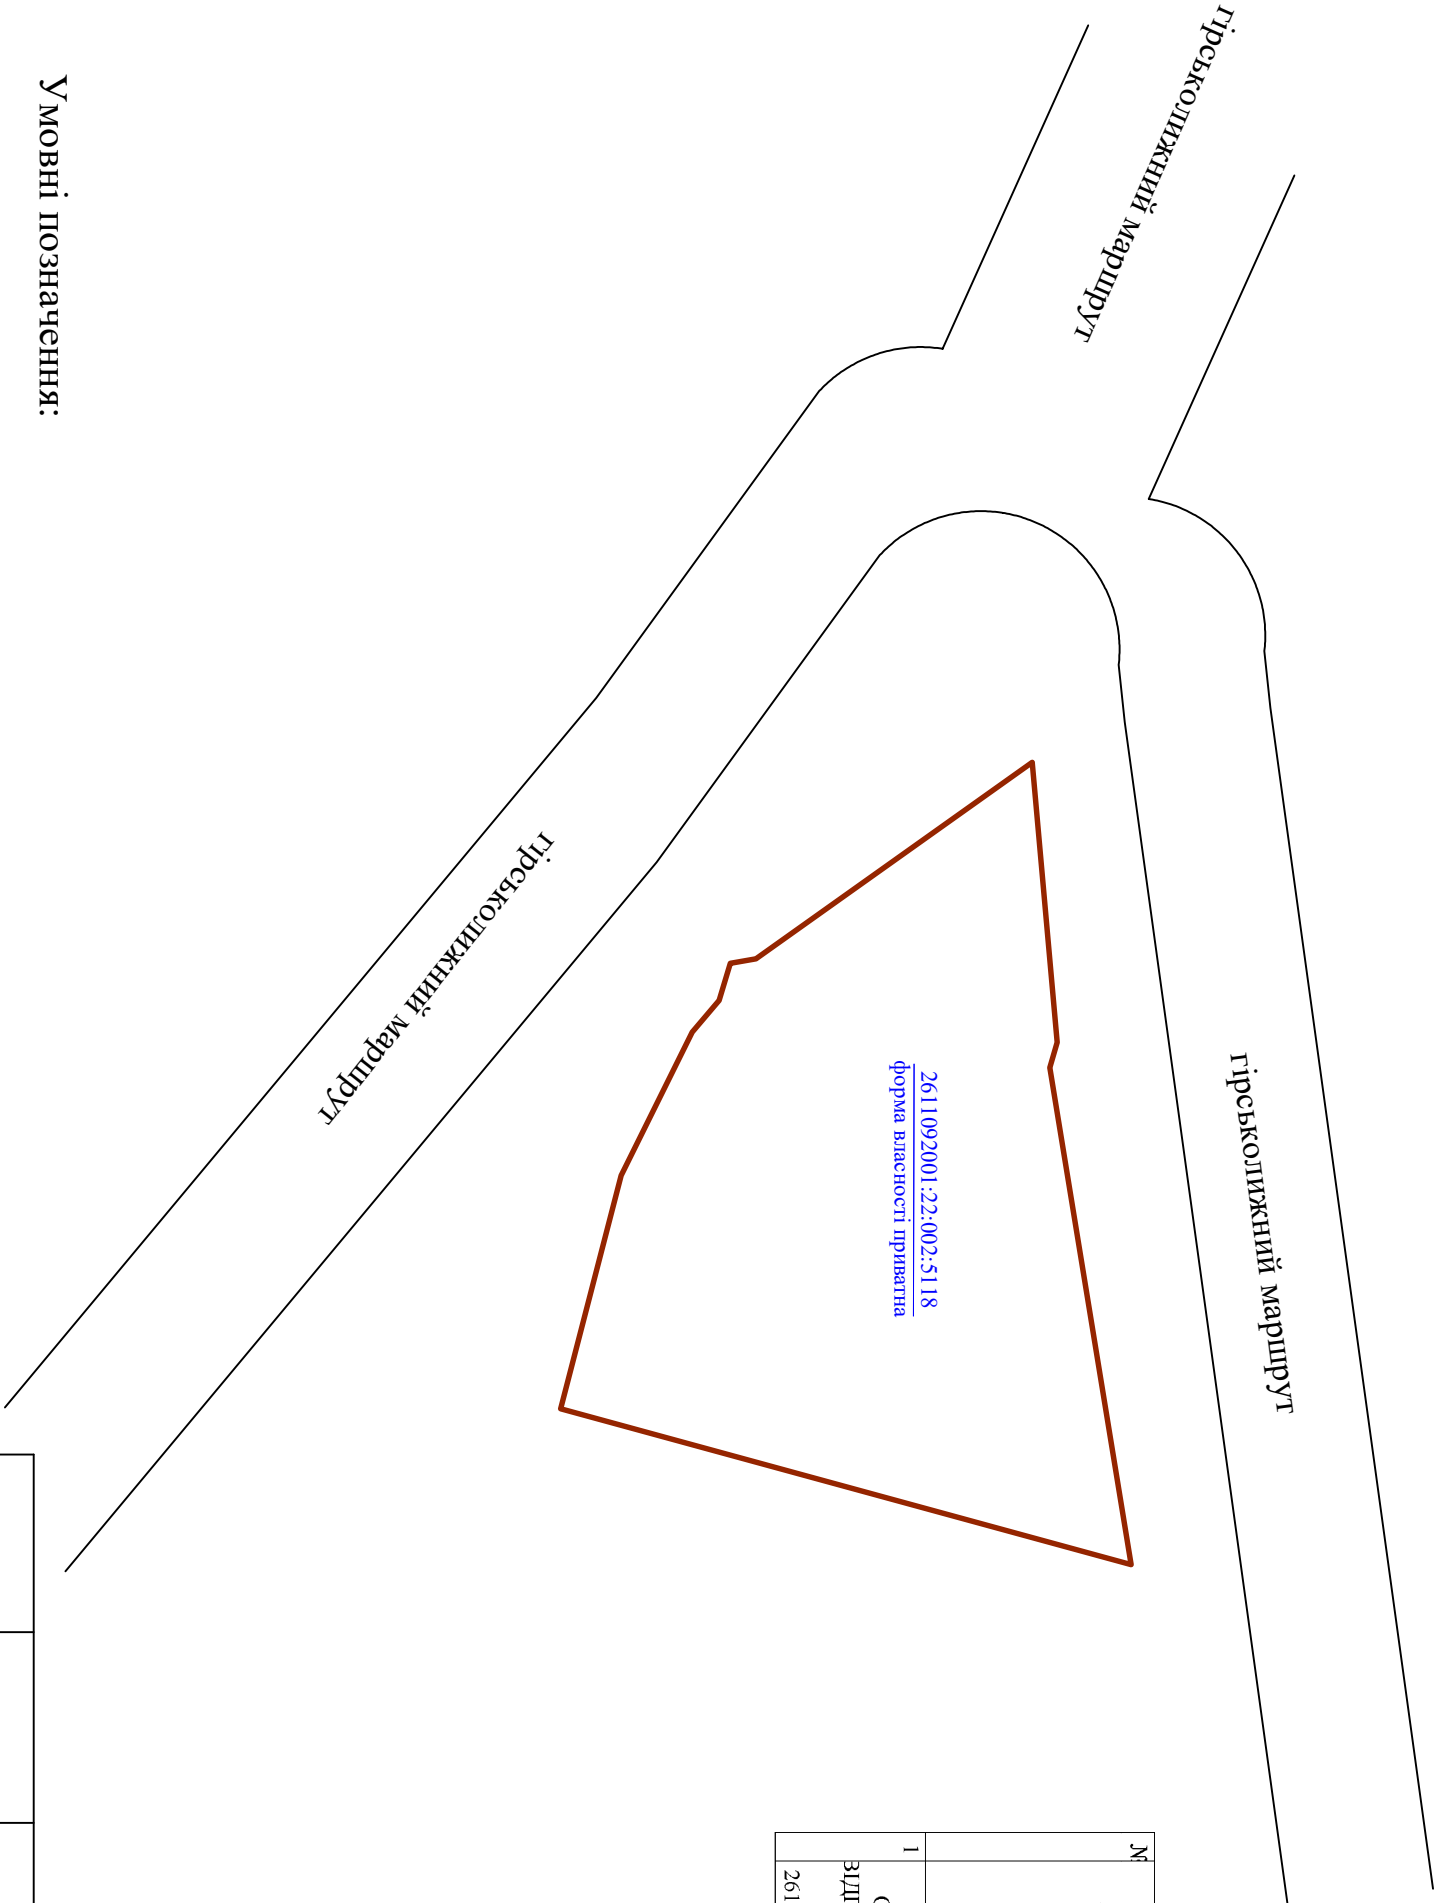


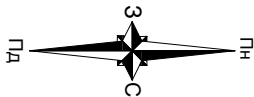

УМОВНІ ПОЗНАЧЕННЯ:

2611092001:22:002:5118 — Кадастровий номер земельної ділянки

 — Територія на яку розробляється Детальний план території

№	Власник/ земельна ділянка	Форма власності на земельну ділянку (код)	Категорія земель (код)	Вид цільового призначення (код КВЦПЗ)	Затапшена площа, га	Утілля, згідно з КВЗУ
1	ТОВАРИСТВО З ОБМЕЖЕНОЮ ВІДПОВІДАЛЬНІСТЮ "БУКОВЕЛЬ" 2611092001:22:002:5118	100	500	07.01	0.1100	014.00 Землі, які використовуються для відпочинку та оздоровлення

			замовник: Поляницька сільська рада			
			уч. Вишні с.Полянниця Полянницької сільської ради			
			Надвірнянського району Івано-Франківської області			
Інженер-			План розподілу земель за категоріями земель та формою власності, план розподілу земель за ділянками, а також збірний план земельних ділянок, наданих у власність чи користування	Стаття	Лист	Листів
землепорядник	Шикман Г.І				1	3
Кадастровий план земельної ділянки			Фізична особа - підприємець "Шикман Г.І."			
Масштаб 1:500			м. Івано-Франківськ - 2026р			