
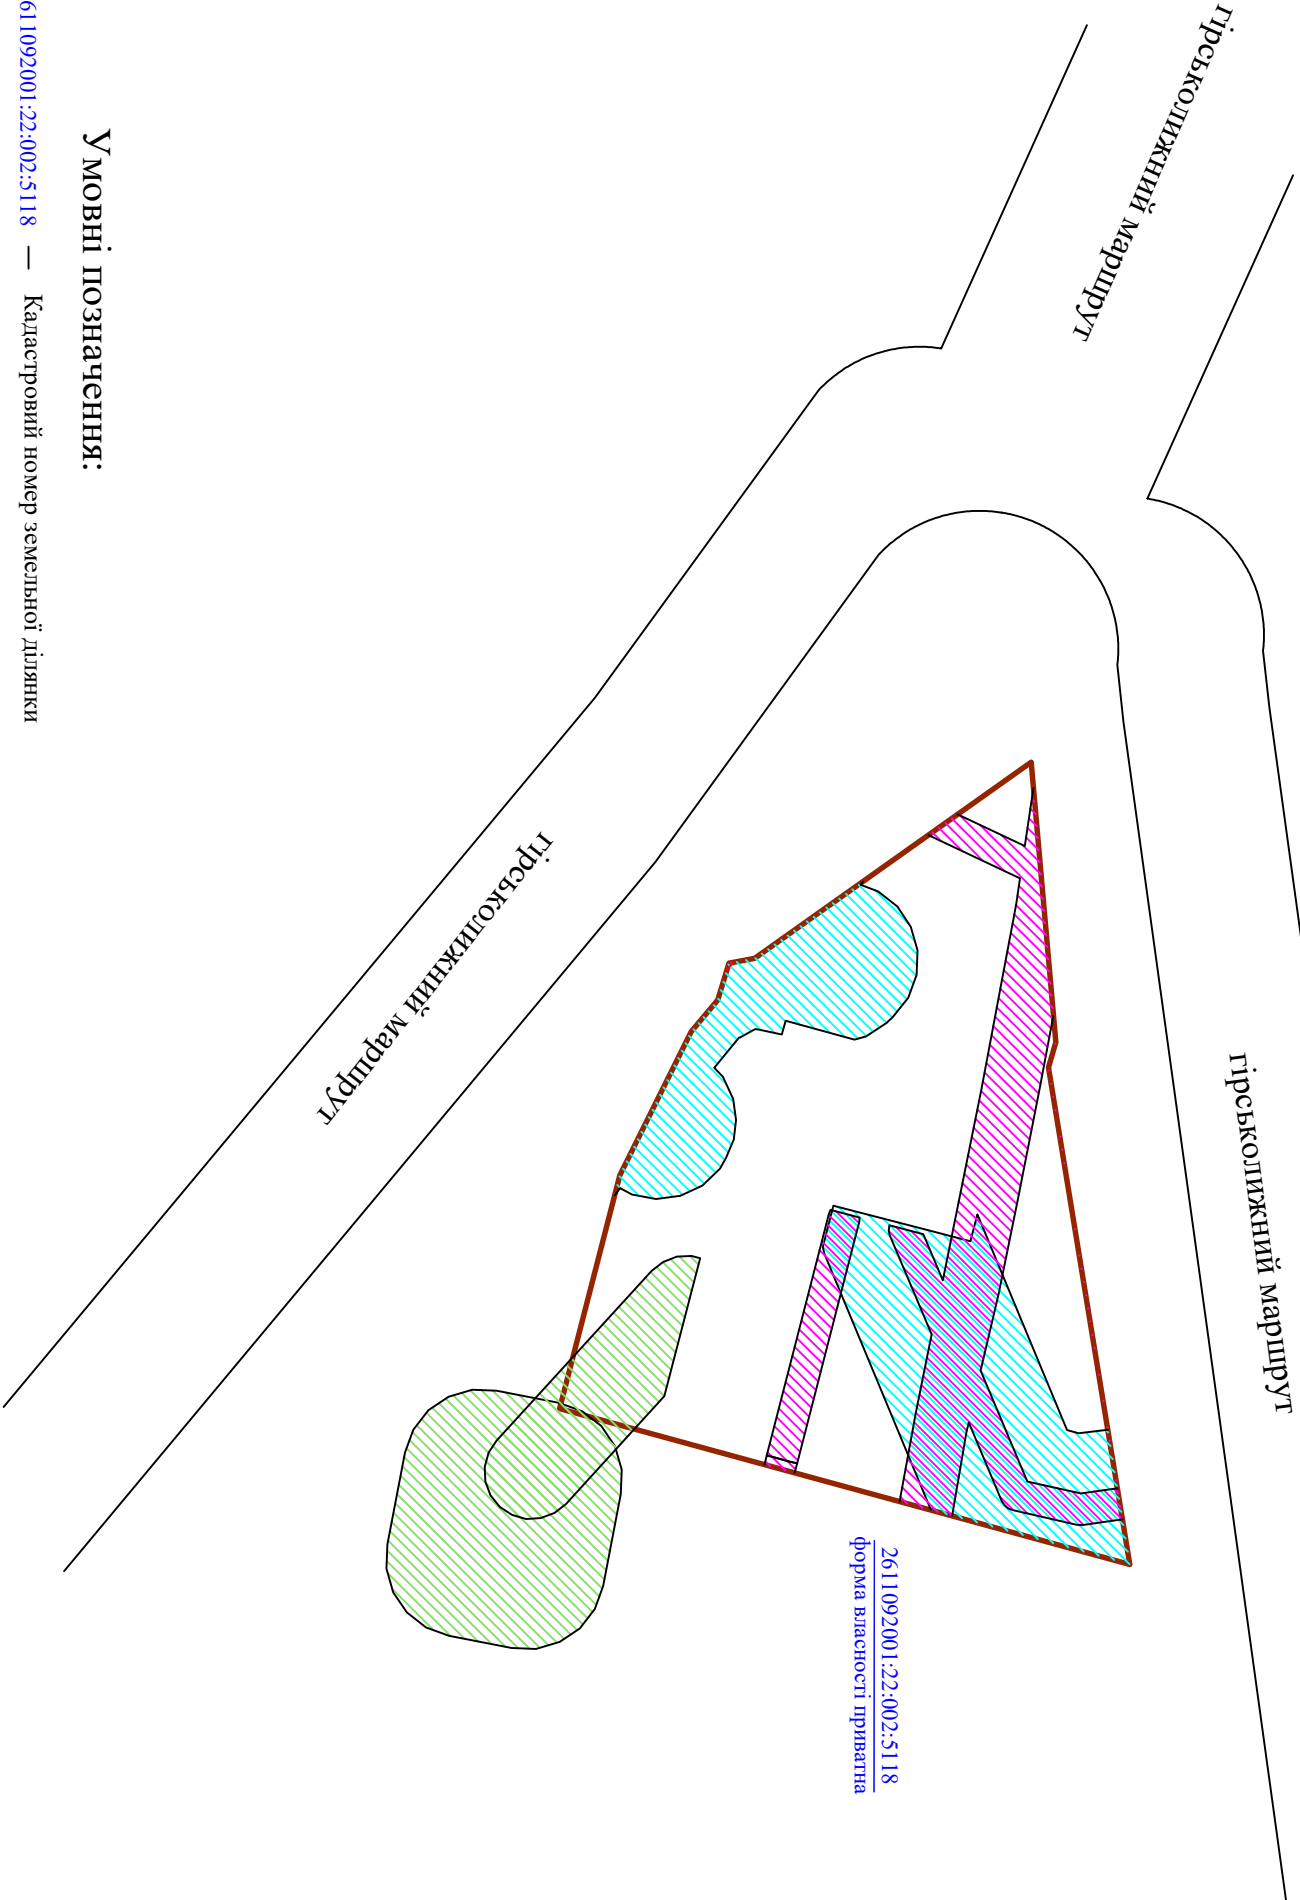


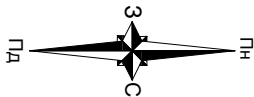

Умовні позначення:

2611092001:22:002:5118 — Кадастровий номер земельної ділянки

— Територія на яку розробляється Детальний план території

— частина території Детального плану, яка знаходиться в охоронній зоні каналізації код - 01.08.1 Сантарно-захисні смуги навколо інженерних комунікацій

— частина території Детального плану, яка знаходиться в охоронній зоні СП 0,4 кВ код - 01.05.- Охоронна зона навколо (уздовж) об'єкта енергетичної системи

— частина території Детального плану, яка знаходиться в охоронній зоні каналізації код - 01.08.- Охоронна зона навколо інженерних комунікацій

2611092001:22:002:5118
форма власності приватна

			замовник: Полянницька сільська рада уч. Вишні с.Полянниця Полянницької сільської ради Надвірнянського району Івано-Франківської області			
Інженер-						
землепорядник	Шикман Г.І					
			Схема обмежень у використанні земель для службового користування			
	Кадастровий план земельної ділянки Масштаб 1:500			Стадія	Лист	Листів
					2	3
				Фізична особа - підприємець "Шикман Г.І."		
				м. Івано-Франківськ - 2026р		