
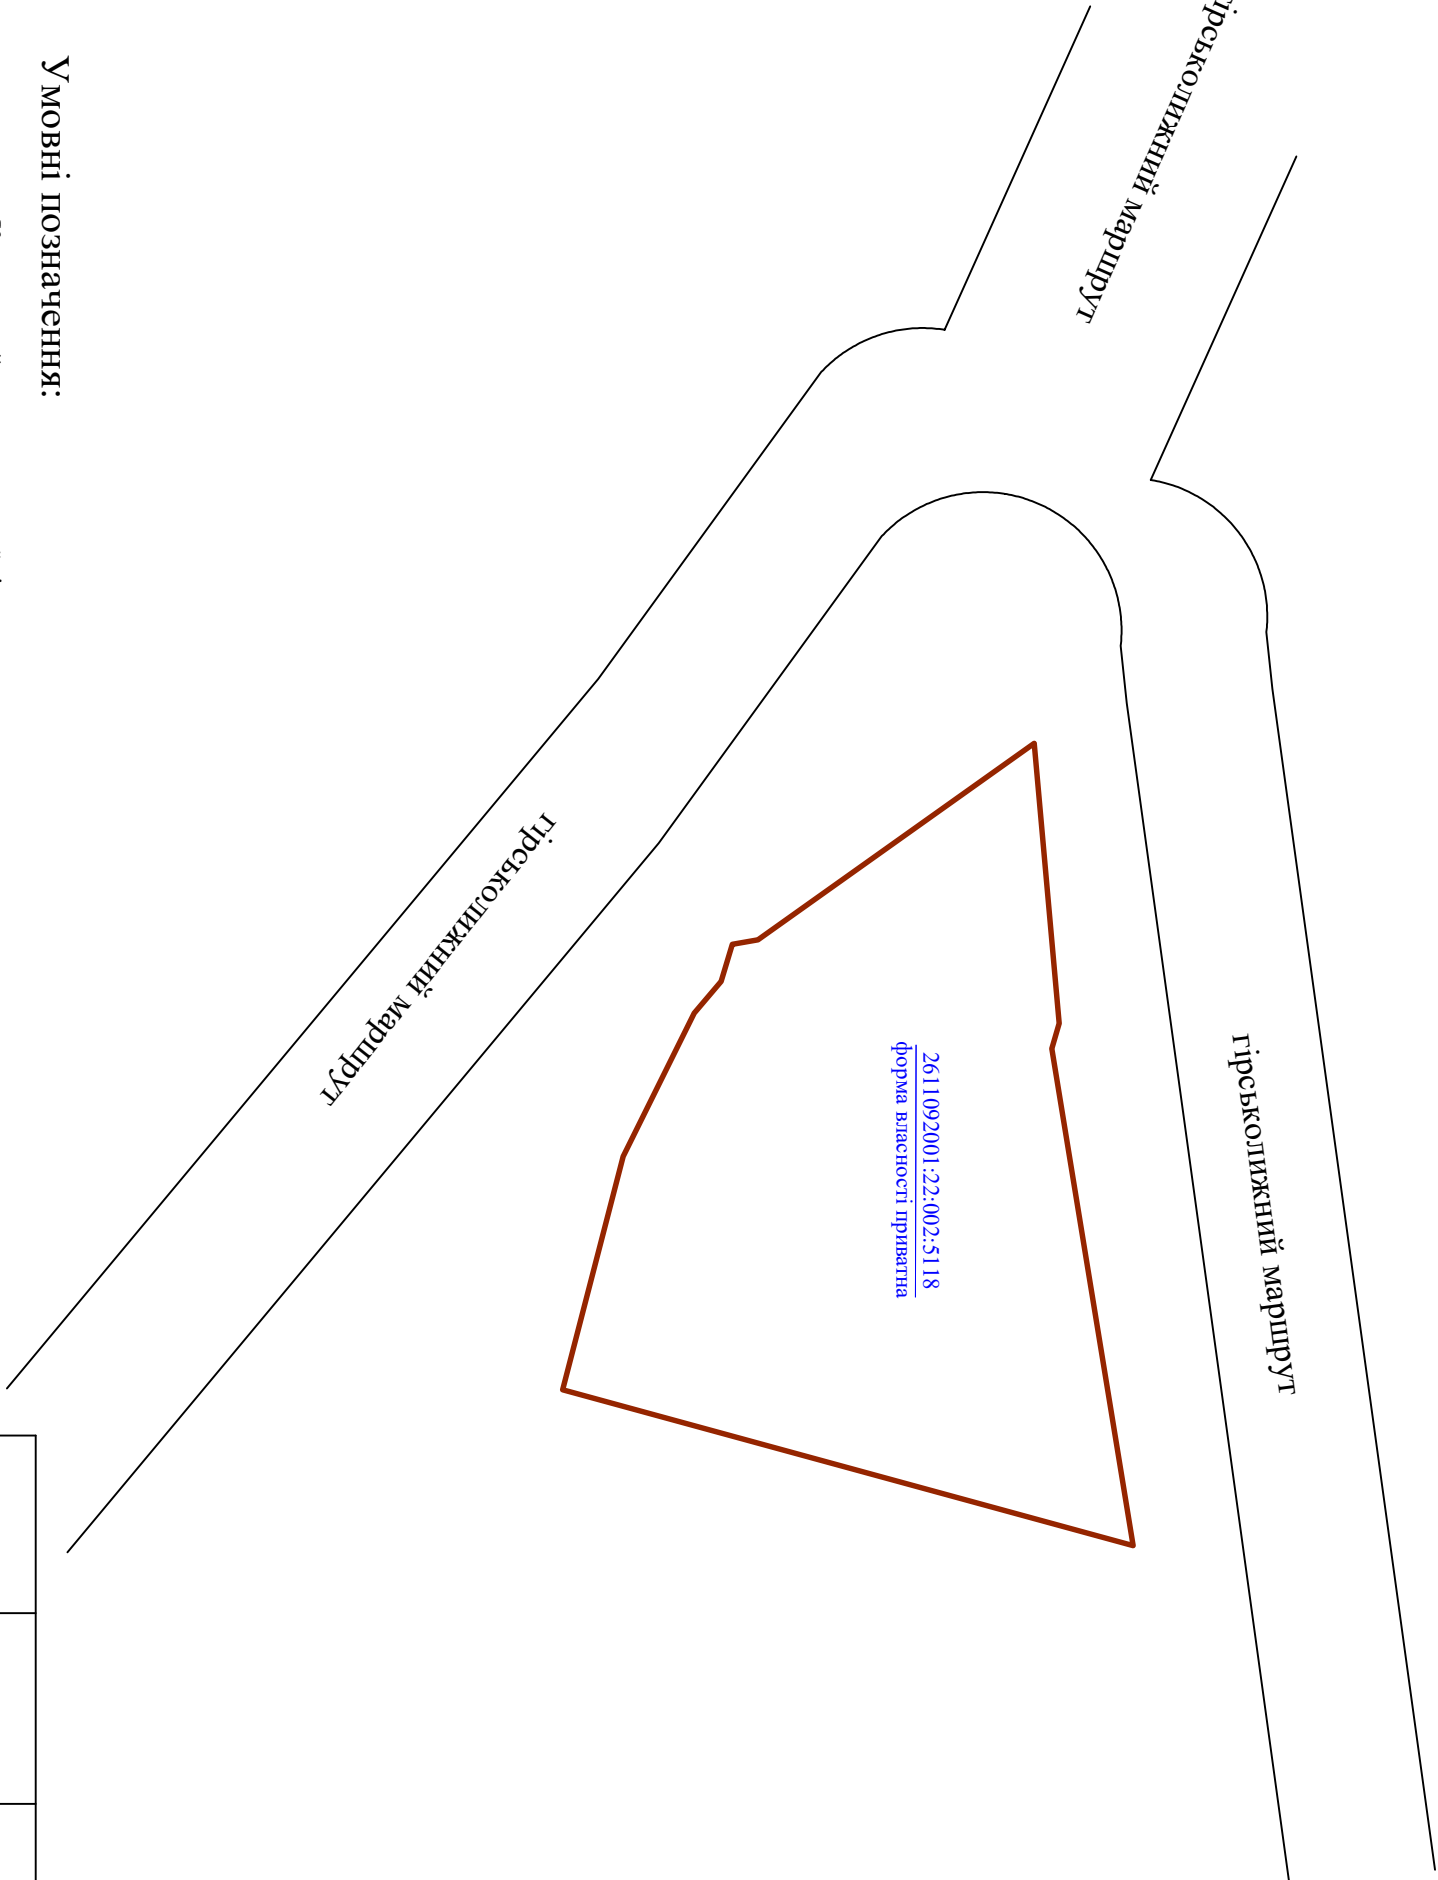


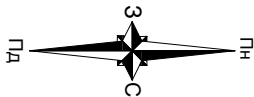

УМОВНІ ПОЗНАЧЕННЯ:

2611092001:22:002:5118 — Кадастровий номер земельної ділянки

 — Територія на яку розробляється Детальний план території

земельна ділянка 2611092001:22:002:5118		До проекту	Після затвердження проекту ДПТ
Власник земельної ділянки	ТОВАРИСТВО ОМЕЖЕНОЮ ВІДПОВІДАЛЬНІСТЮ "БУКОВЕЛЬ"	3	ТОВАРИСТВО ОМЕЖЕНОЮ ВІДПОВІДАЛЬНІСТЮ "БУКОВЕЛЬ"
Форма власності	приватна	приватна	приватна
Категорія земель	500 Землі рекреаційного призначення	500 Землі рекреаційного призначення	500 Землі рекреаційного призначення
Вид цільового призначення	07.01 Для будівництва та обслуговування рекреаційного призначення	07.01 Для будівництва та обслуговування рекреаційного призначення	07.01 Для будівництва та обслуговування рекреаційного призначення
Утілля	01.4.00 Землі, які використовуються для відпочинку та оздоровлення	01.4.00 Землі, які використовуються для відпочинку та оздоровлення	01.4.00 Землі, які використовуються для відпочинку та оздоровлення
Функціональне призначення	40100.0-Рекреаційно-туристичні території	40100.0-Рекреаційно-туристичні території	40100.0-Рекреаційно-туристичні території
Обмеження щодо використання земельної ділянки	01.05 Охоронна зона навколо (уздовж) об'єкта енергетичної системи; 01.08.1 Санітарно-захисні смуги навколо інженерних комунікацій; 01.08 Охоронна зона навколо інженерних комунікацій	-	-

замовник: Поляницька сільська рада			
уч. Вишні с.Полянниця Полянницької сільської ради			
Надвірнянського району Івано-Франківської області			
План землепорядних заходів		Стадія	Лист
		3	3
Масштаб 1:500		Фізична особа - підприємець "Шикман Г.І."	
		м. Івано-Франківськ - 2026р	