
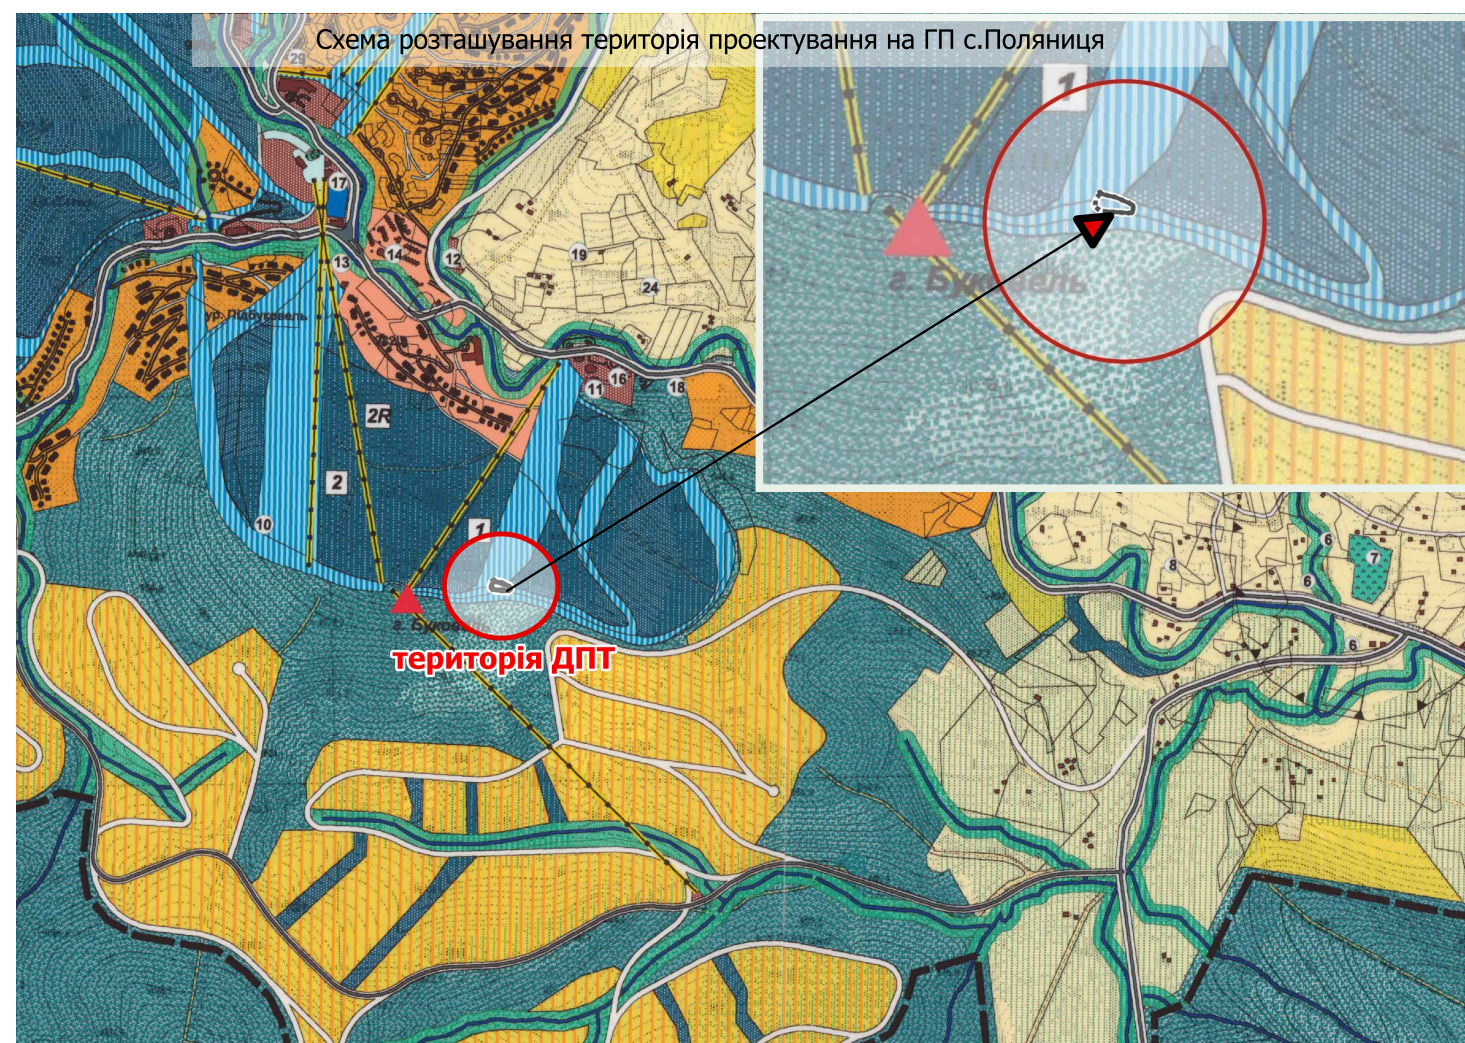


цільове призначення - 07.01 "Для будівництва та обслуговування об'єктів рекреаційного призначення".

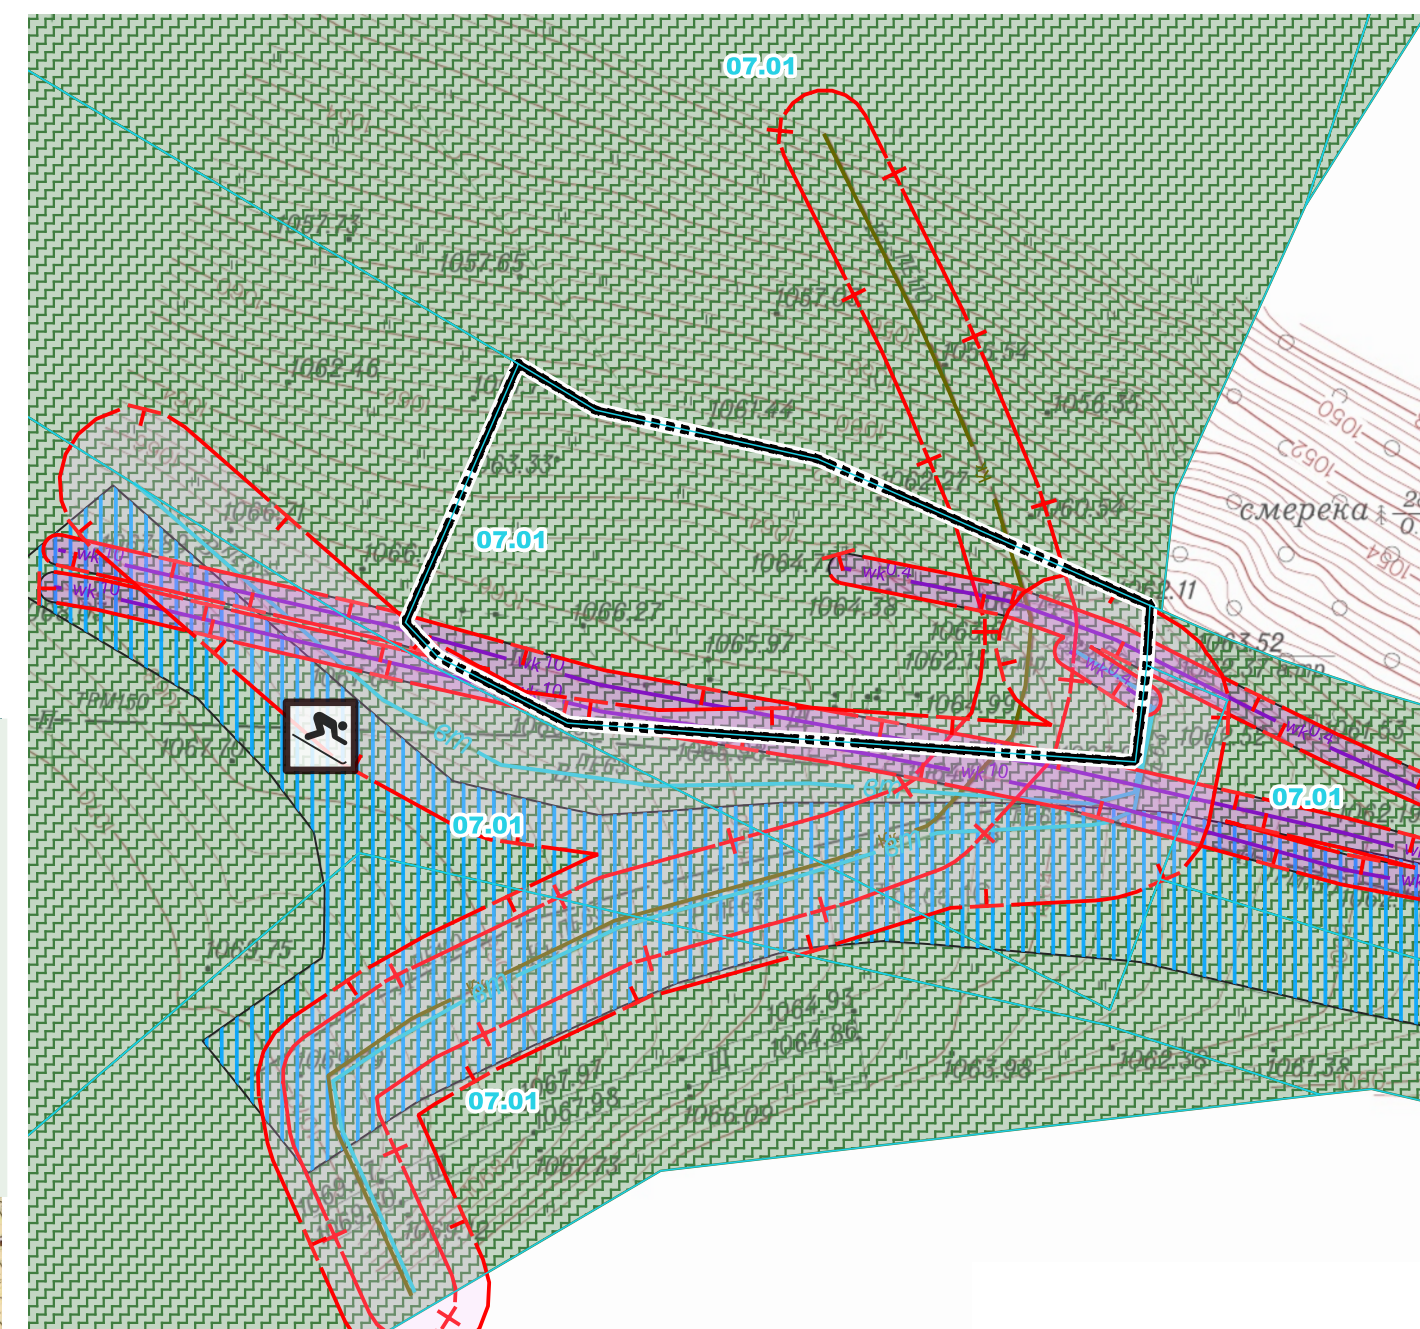

						Детальний план території в межах розміщення земельної ділянки в с. Поляниця, урочище Вишні, площею 0,0801 га, кадастровий номер 2611092001:22:002:5156, метою визначення містобудівних умов та обмежень для будівництва закладу громадського харчування			
Зміни	Кіл.	Арк.	№ док	Підпис	Дата				
Директор		Шикман Г.І			2026	Замовник : Поляницька сільська рада	Стадія	Аркуш	Аркушів
ГАП		Баланчук Р.Б.			2026		ДПТ	1	
Архітектор		Баланчук Р.Б.				Опорний план існуючого стану використання території проектування М 1:500	ТОВ "Прикарпатське бюро інвентаризації земель та нерухомості"		