


існуючі

цільове призначення - 07.01 "Для будівництва та обслуговування об'єктів рекреаційного призначення".

№	назва	статус
1	гірськолижна траса 1С	існуючий
2	заклад харчування нове будівництво	проект
3	тераса для харчування та відпочинку	проект
4	стійки для тимчасового зберігання лижного спорядження	проект

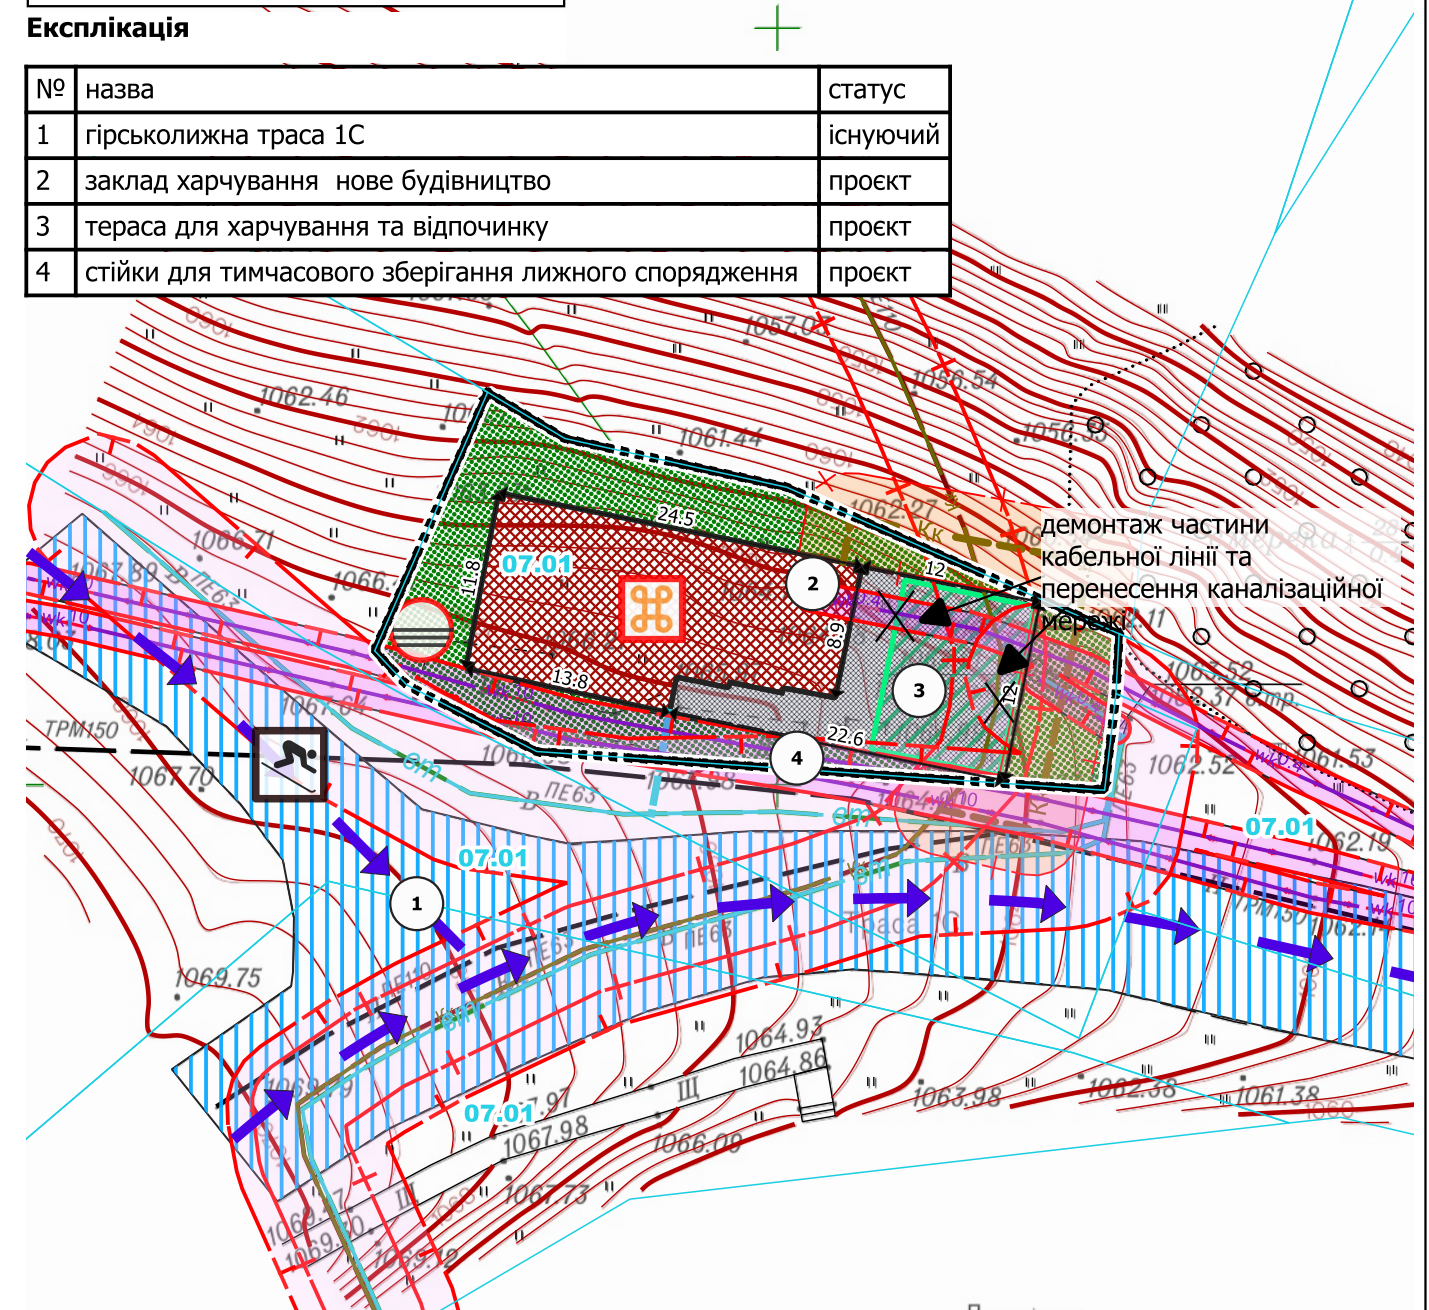

						Детальний план території в межах розміщення земельної ділянки в с. Полянця, урочище Вишні, площею 0,0801 га, кадастровий номер 2611092001:22:002:5156, з метою визначення містобудівних умов та обмежень для будівництва закладу громадського харчування		
Зміни	Кіл.	Арк.	№ док	Підпис	Дата			
Директор	Шикман Г.І			2026	Замовник :	Стадія	Аркуш	Аркушів
ГАП	Баланчук Р.Б.			2026	Полянницька сільська рада	ДПТ	2	
Архітектор	Баланчук Р.Б.							
					Схема озеленення та благоустрою території М 1:500	ТОВ "Прикарпатське бюро інвентаризації земель та нерухомості"		