



Умовні позначення

Територія, на яку розроблено ДПТ

Inf_social_objects

Заклади громадського харчування



проектні

Engineering_preparation



Інші проектні заходи з інженерної підготовки та захисту території



Інші проектні заходи з інженерної підготовки та захисту території



Опорні точки

Земельна ділянка



земельна ділянка

Structures

Функціональні майданчики



спортивний існуючий

Громадські будівлі та споруди



будівлі громадські проектні

Будівлі та споруди транспорту




пішохідні майдани, тротуари, пішохідні зони проектні

Inf_tourism_objects

Комплекси зимових видів спорту



існуючі

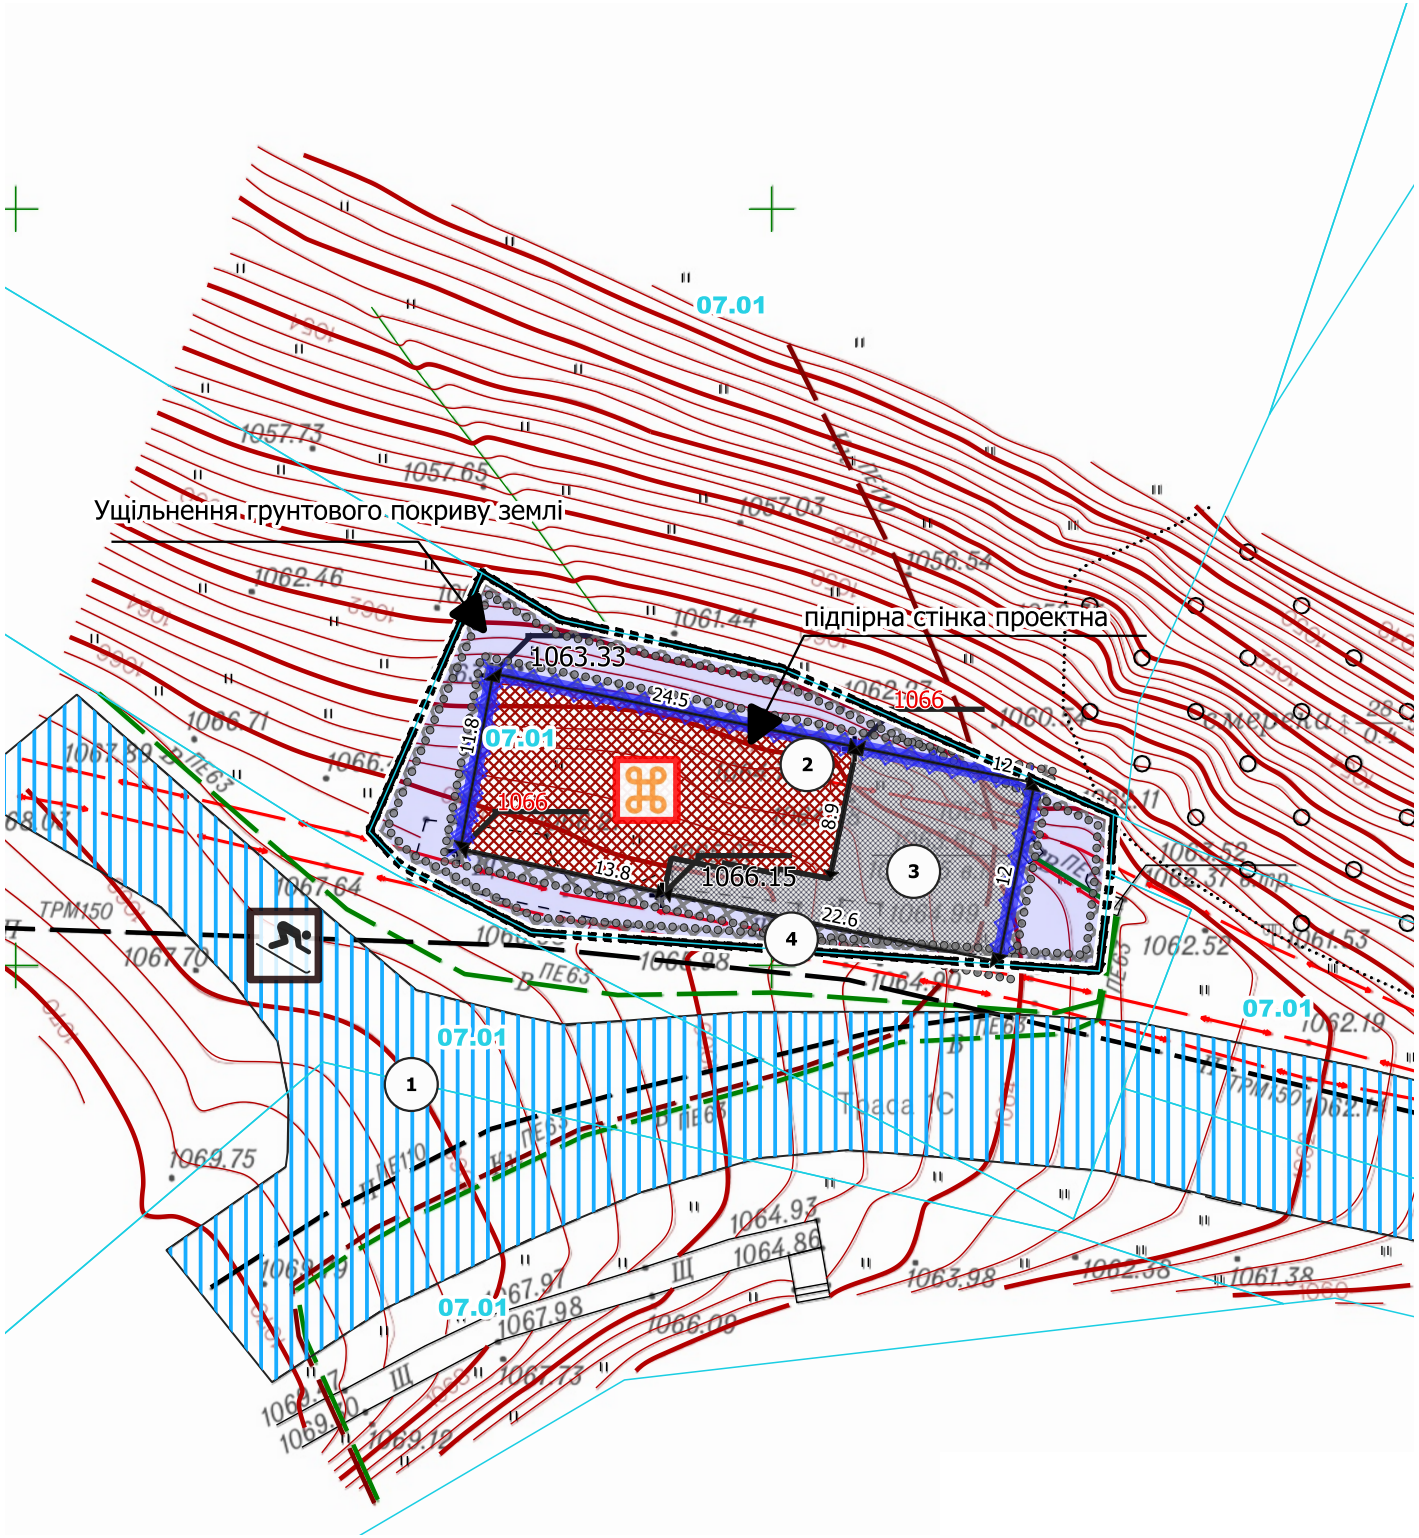

Примітка:

Розміщення споруд для відведення поверхневих вод, системи дощової каналізації та місць їх скидання, а також розроблення заходів щодо організації рельєфу території та будівництва інженерних мереж здійснюється на наступних стадіях проектування. Конкретизація проектних рішень та виконання розрахунків навантажень проводиться у складі окремих робочих проектів на подальших етапах проектування відповідно до чинних нормативних вимог.

						Детальний план території в межах розміщення земельної ділянки в с. Поляниця, урочище Вишні, площею 0,0801 га, кадастровий номер 2611092001:22:002:5156, з метою визначення містобудівних умов та обмежень для будівництва закладу громадського харчування			
Зміни	Кіл.	Арк.	№ док	Підпис	Дата	Замовник : Поляницька сільська рада	Стадія	Аркуш	Аркушів
Директор		Шикман Г.І			2026		ДПТ	3	
ГАП		Баланчук Р.Б.			2026				
Архітектор		Баланчук Р.Б.				Схема інженерної підготовки і захисту території М 1:500	ТОВ "Прикарпатське бюро інвентаризації земель та нерухомості"		