


№	Власник/ земельна ділянка	Форма власно сті на земель ну ділянку (код)	Категорія земель (код)	Вид цільово го признач ення (код КВЦПЗ)	Загальна площа, гектарів	Угіддя, згідно з КВЗУ
1	ТОВАРИСТВО З ОБМЕЖЕНОЮ ВІДПОВІДАЛЬНІСТЮ "БУКОВЕЛЬ" 2611092001:22.002.5156	100	500	07.01	0.0801	014.00 Землі, які використовуються для відпочинку та оздоровлення

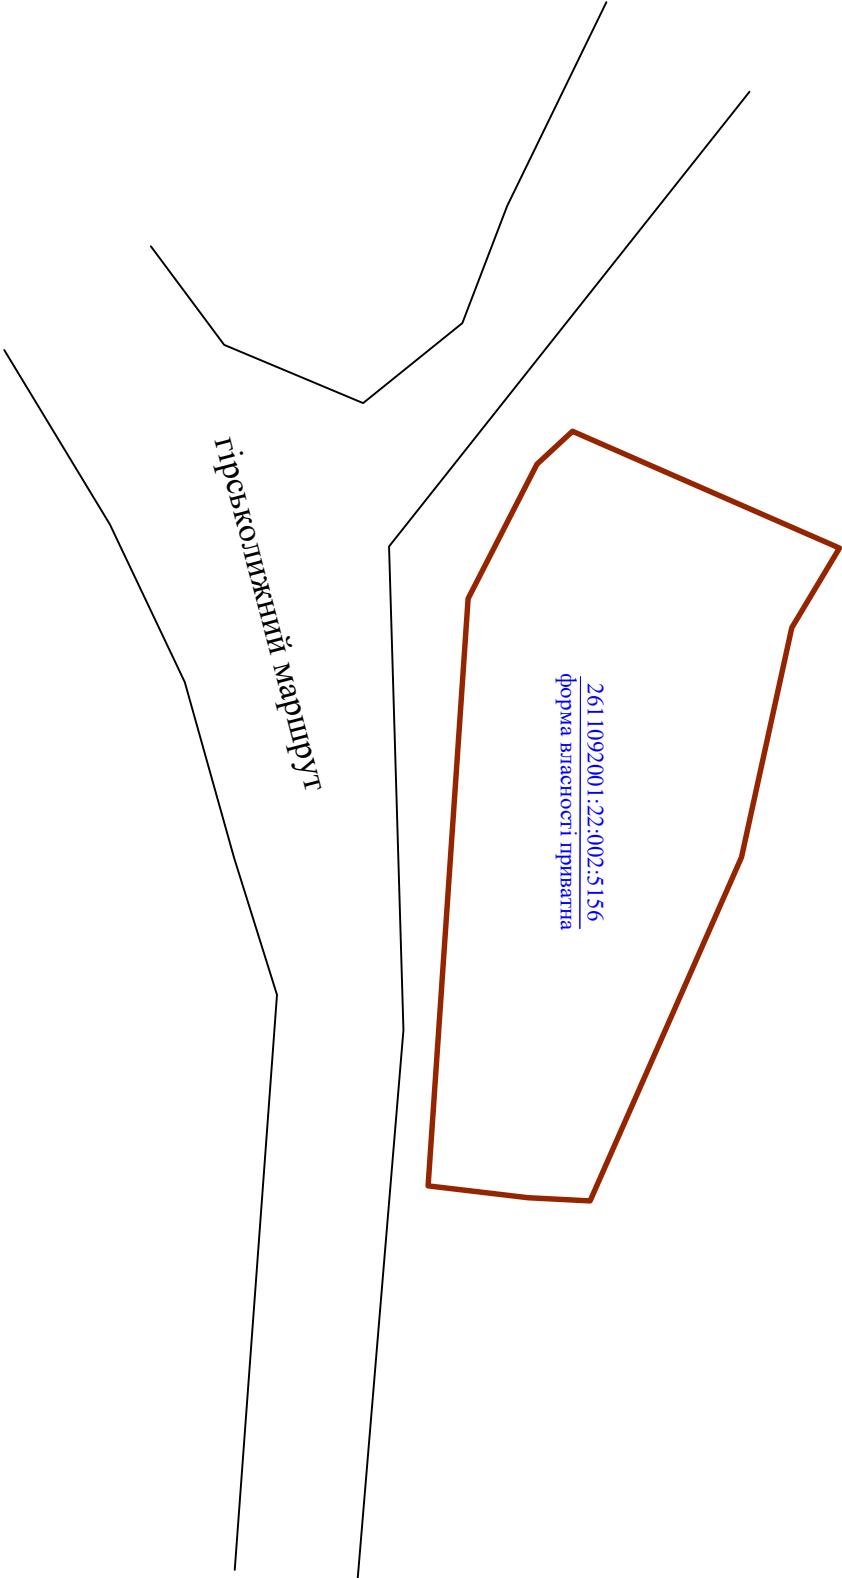

УМОВНІ ПОЗНАЧЕННЯ:

2611092001:22:002:5156 — Кадастровий номер земельної ділянки

— Територія на яку розробляється Детальний план території

			замовник: Поляницька сільська рада			
			с.Поляниця Поляницької сільської ради			
			Надвірнянського району Івано-Франківської області			
Інженер-			План розподілу земель за катеторіями земель та формою власності, план розподілу земель за угіддями, а також збірний план земельних ділянок, наданих у власність чи користування	Стадія	Лист	Листів
землепорядник	Шикман Г.І					
Кадастровий план земельної ділянки			Масштаб 1:500	Фізична особа - підприємець		
				"Шикман Г.І."		
				м. Івано-Франківськ - 2026р		