



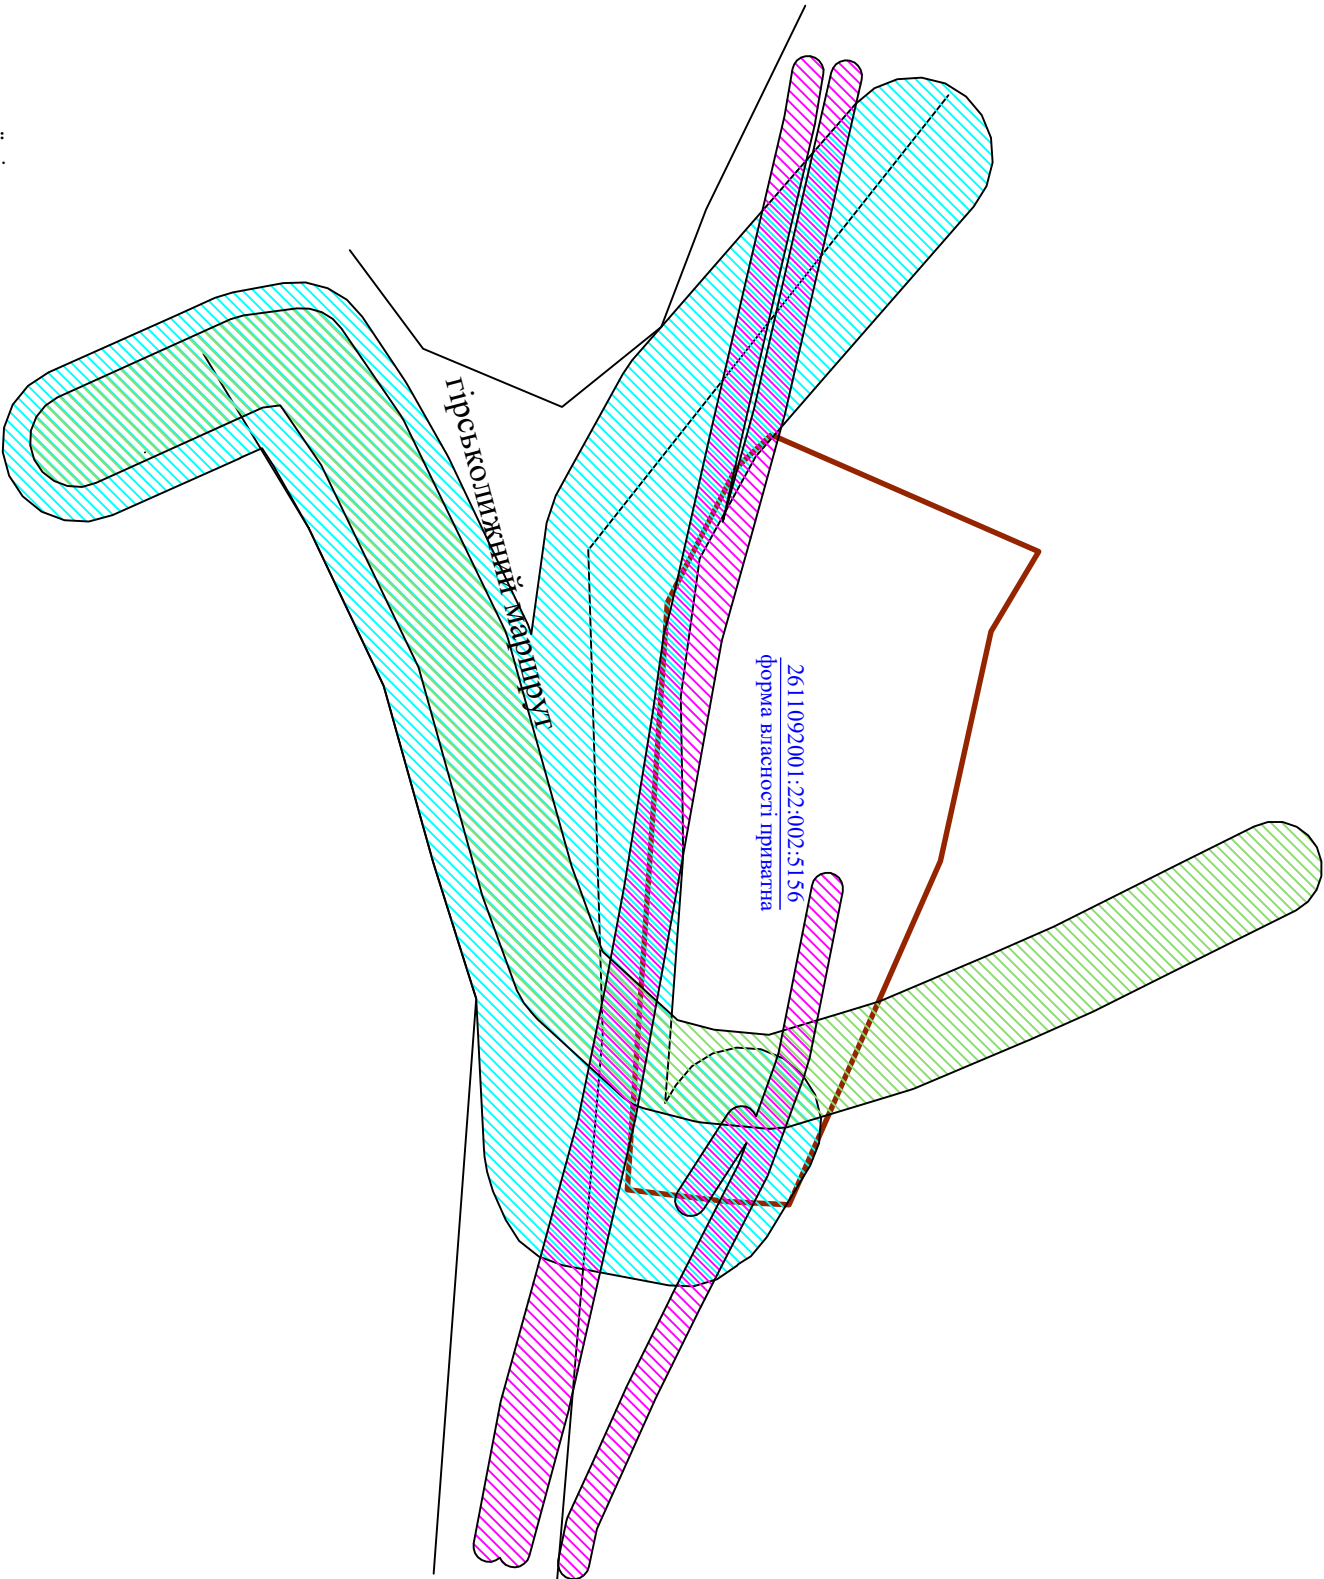

Умовні позначення:

2611092001:22:002:5156 — Кадастровий номер земельної ділянки

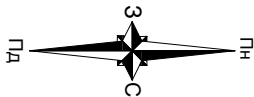

— Територія на яку розробляється Детальний план території



— частина території Детального плану, яка знаходиться в охоронній зоні каналізації код - 01.08.1 Санітарно-захисні смуги навколо інженерних комунікацій



— частина території Детального плану, яка знаходиться в охоронній зоні ЛЕП код - 01.05 - Охоронна зона навколо (уздовж) об'єкта енергетичної системи



— частина території Детального плану, яка знаходиться в охоронній зоні каналізації код - 01.08 - Охоронна зона навколо інженерних комунікацій

			замовник: Полянницька сільська рада		
			с.Полянниця Полянницької сільської ради		
			Надвірнянського району Івано-Франківської області		
Інженер-			Схема обмежень у використанні земель для службового користування (існуючі)		
землепорядник	Шикман Г.І				
			Кадастровий план земельної ділянки		
			Масштаб 1:500		
			Фізична особа - підприємець "Шикман Г.І."		
			м. Івано-Франківськ - 2026р		