Внесення змін до генерального плану села Яблуниця, суміщеного з детальним планом території в межах розміщення земельних ділянок в с. Яблуниця по вул. Горішків кадастровий номер 2611093001:06:001:0019 площею 4,6078га, кадастровий номер 2611093001:06:001:0012 площею 0,8га з метою зміни цільового призначення із земель для ведення особистого селянського господарства в землі для будівництва та обслуговування об’єктів туристичної інфраструктури та закладів громадського харчування,та визначення містобудівних умов та обмежень

Схема інженерно-технічних заходів цивільного захисту на мирний час суміщена з схемою інженерно-технічних заходів цивільного захисту на особливий час М 1:1000

Умовні позначення

geopackage_db

Земельна ділянка

▭ земельна ділянка

Inf_engineering_objects

Об'єкти систем електрозабезпечення

▲ трансформаторна електропідстанція проектна

Об'єкти місцевих водопровідних мереж питного водопостачання

РПВ резервуар для зберігання питної води проектна

● водяна свердловина, колодязь, бювет проектна

Об'єкти місцевих водопровідних мереж технічного водопостачання

РТВ резервуар для зберігання технічної води проектний

ПГ пожежний гідрант проектний

● водяна свердловина технічного водопостачання проектна

Каналізаційні очисні споруди

ОС проектні

Transport_networks

Автомобільні дороги

▬ згідно змін до ГП с. Яблуниця 2023 року.

Спеціалізовані дороги та проїзди

═ внутрішньоквартальний проїзд проектний

▭ Територія, на яку розроблено ДПТ

Civil_protection

Розташування захисних споруд цивільного захисту

△ протирадіаційне укриття проектне

Зони формування підземного простору

▨ проектні

➔ Маршрути евакуації населення

Розміщення водойм для гасіння пожеж (штучні)

● проектне

Landuse

Контури земель

▭ Землі лісогосподарського призначення

Restrictions

Території в червоних лініях

▭ території в червоних лініях

Охоронні зони

▭ охоронна зона навколо (вздовж) об'єкта енергетичної системи існуюча

▭ охоронна зона навколо (вздовж) об'єкта енергетичної системи проектна

Санітарно-захисні зони

▭ санітарно-захисні смуги навколо інженерних комунікацій проектна

Санітарні відстані (розриви) від об'єкту

▭ Санітарні відстані (розриви) від об'єкту існуючі
50 м протипожежна відстань від будинків будівель
та споруд сільських населених пунктів до
лісових ділянок мішаного лісу
п.15.2.4.ДБН Б.2.2.-12:2019

Зони санітарної охорони джерел водопостачання

▭ перший пояс зони санітарної охорони джерел
та об'єктів централізованого питного водопостачання
(суворого режиму) проектний

Engineering_networks

Лінії місцевих електромереж

10 кв повітряна існуюча

Місцеві водопроводи питного водопостачання

╌ проектний

Місцеві водопроводи технічного водопостачання

╌ проектний

Environment

Озеленення

▨ спеціального призначення проектні

▨ обмеженого призначення проектні

Structures

Громадські будівлі та споруди

▨ будівлі громадські проектні

Будівлі та споруди транспорту

▭ гаражів наземних та підземних, автостоянки проектна

▭ тверде покриття для проїзду автотранспорту прпроектна

▭ пішохідні майдани, тротуари, пішохідні зони проектні

Будівлі та споруди інженерного забезпечення

▬ споруда технічного водопостачання проектна

▬ каналізаційна споруда проектна

▬ споруда електрозабезпечення проектна

*Примітка
Оповіщення про загрозу виникнення НС або про виникнення НС здійснюється за допомогою спеціалізованих пристроїв оповіщення, до яких підключаються кінцеві засоби інформування та оповіщення, а також за допомогою персональних засобів зв'язку.
Слід зазначити що системи оповіщення населення про виникнення НС забезпечуються і мобільними операторами зв’язку.
Центральні та місцеві органи влади зобов’язані надавати населенню через засоби масової інформації оперативну і достовірну інформацію про стан захисту населення від надзвичайних ситуацій, методи та способи захисту, вжиття заходів щодо забезпечення безпеки.
Відповідно до Наказу Міністерству розвитку громад та територій від 22.02.2022 «Про затвердження структури Бази геоданих містобудівної документації на місцевому рівні», дана містобудівна документація виконана згідно затвердженої структури Бази геоданих.

Аналізуючи структуру Бази геоданих в наборі класів об’єктів “Цивільний захист (Civil_protection)” – відсутні класи просторових об’єктів в яких були б передбачені для відображення системи оповіщення а саме їх розташування та радіус покриття.

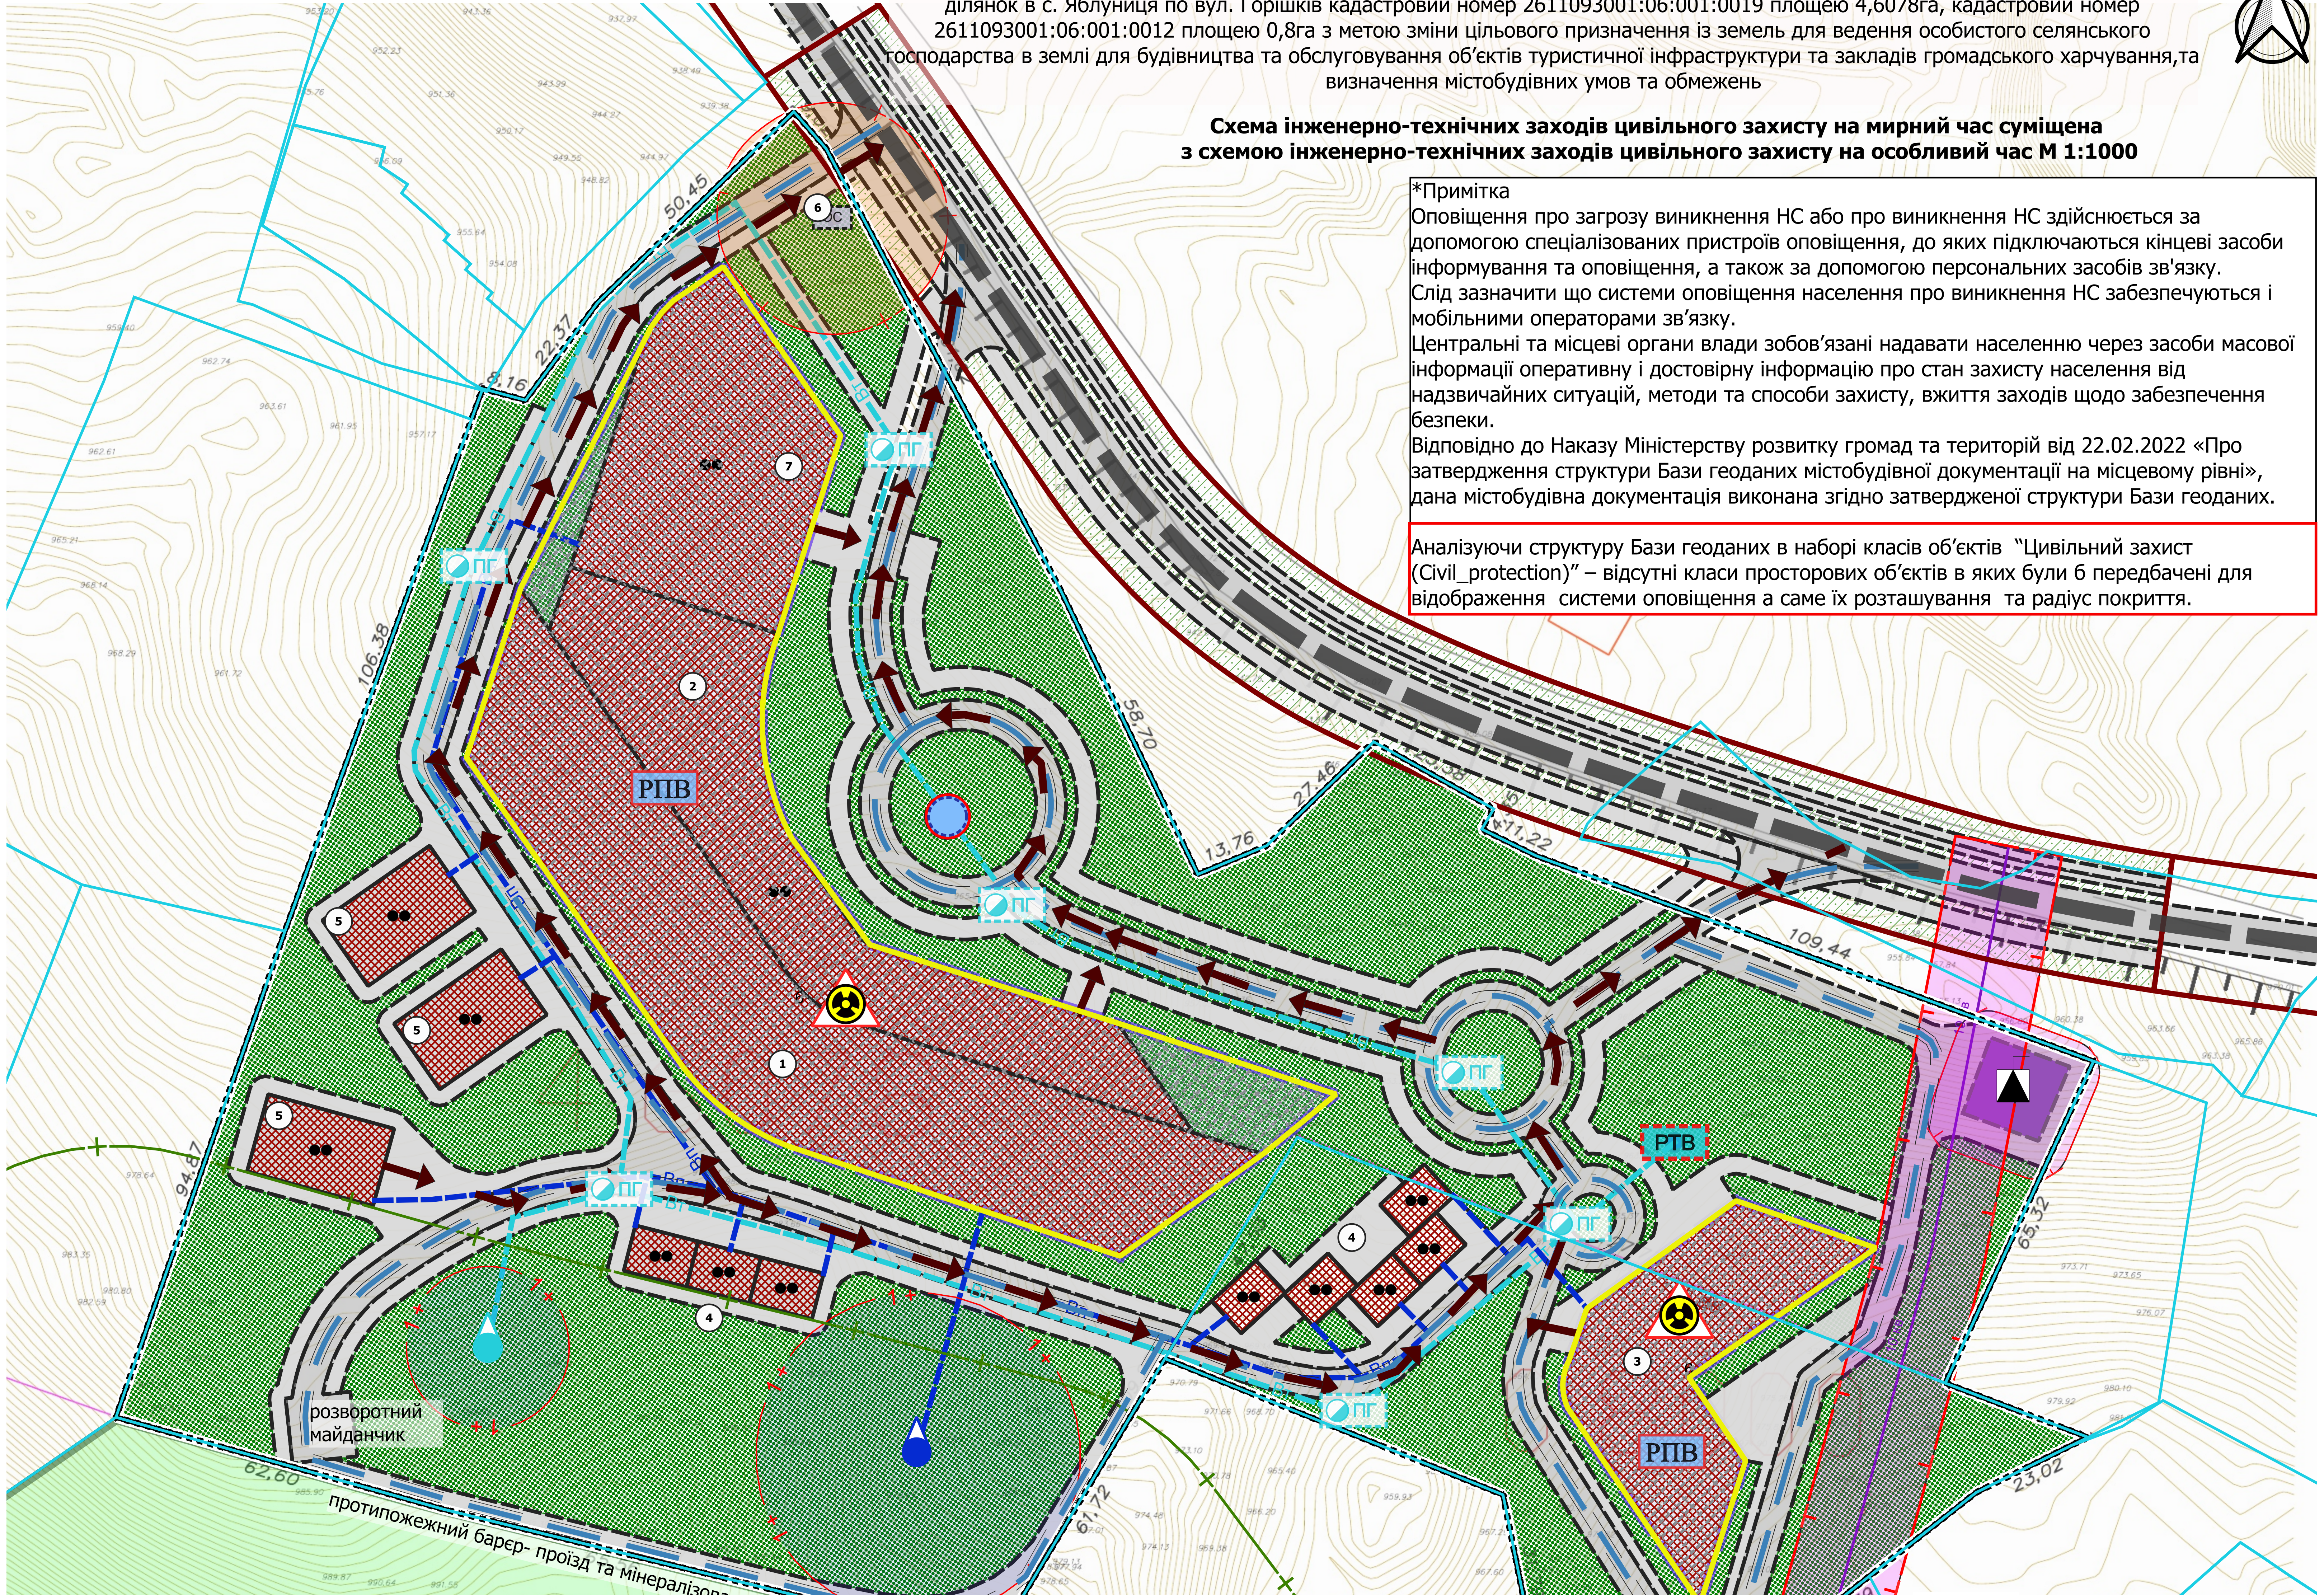
50,45
22,37
8,16
106,38
94,87
58,70
27,46
13,76
11,22
109,44
65,32
23,02
62,60
61,72
60,10
19,39
1
2
3
4
5
6
7
ОС
РПВ
РТВ
ПГ
Вт
Вп
10 кв
розворотний майданчик
протипожежний барєр- проїзд та мінералізо
межі ДПТ

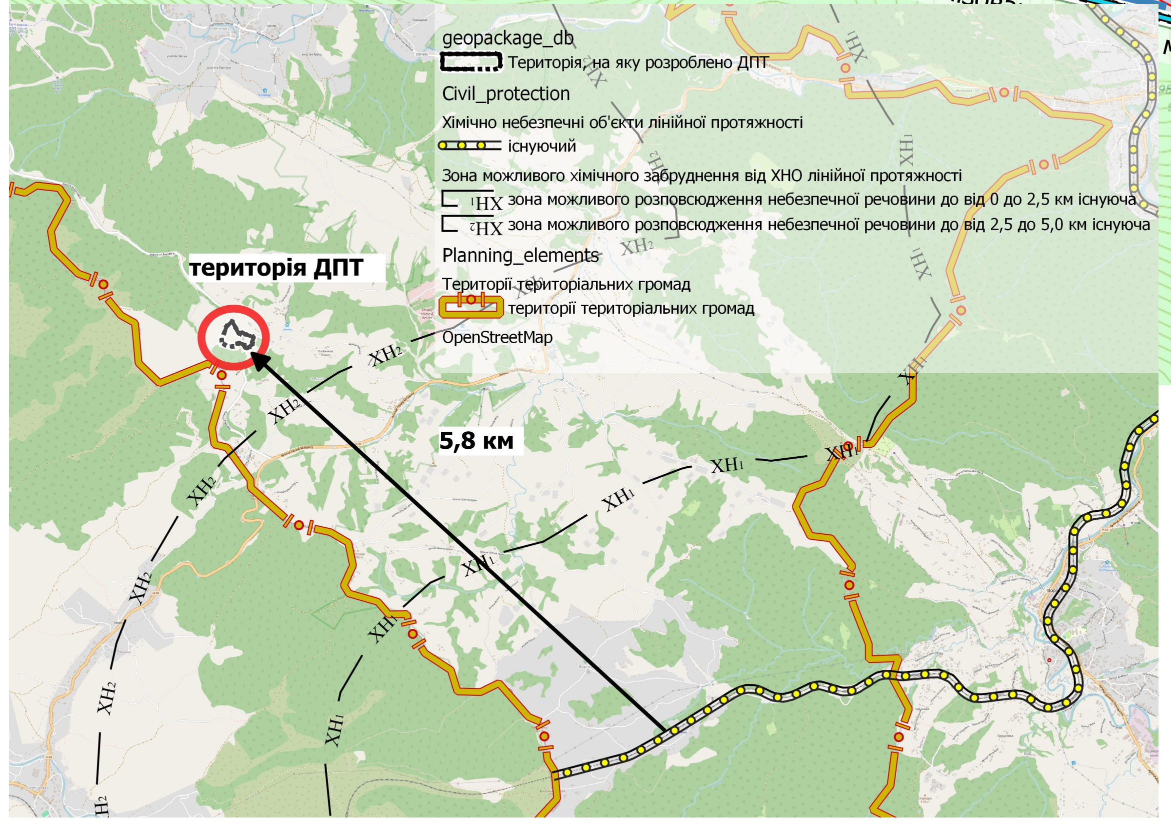
geopackage_db
Територія, на яку розроблено ДПТ
Civil_protection
Хімічно небезпечні об'єкти лінійної протяжності
існуючий
Зона можливого хімічного забруднення від ХНО лінійної протяжності
ХН₁ зона можливого розповсюдження небезпечної речовини до від 0 до 2,5 км існуюча
ХН₂ зона можливого розповсюдження небезпечної речовини до від 2,5 до 5,0 км існуюча
Planning_elements
Території територіальних громад
території територіальних громад
OpenStreetMap
територія ДПТ
5,8 км
ХН₁
ХН₂

Територія проектування знаходиться в третій зоні можливого хімічного забруднення,від лінійного хімічного об'єкта -залізниці (яка знаходиться в південно-східній стороні, на відстані 5,8 км від території проектування)

*третя зона впливу можливого хімічного забруднення від лінійних хімічних об'єктів до 20 км

Експлікація

№	назва	статус
1	Готель 6 поверхів на 370 номерів (4*)	проект
2	Центр реабілітації 2 поверхи	проект
3	Готель 6 поверхів на 150 номерів (3*)	проект
4	Рекреаційні будиночки 2 поверхи (котеджі)	проект
5	Рекреаційні будиночки 2 поверхи (вілли)	проект
6	Майданчик ТВП (наземний)*	проект
7	Майданчик збирання ТПВ (підземний)*	проект

Зміни	Кіл.	Арк.	№ док	Підпис	Дата
Директор	Шикман Г.І				2024
ГАП	Баланчук Р.Б.				2024
Архітектор	Баланчук Р.Б.				

Внесення змін до генерального плану села Яблуниця, суміщеного з детальним планом території в межах розміщення земельних ділянок в с. Яблуниця по вул. Горішків кадастровий номер 2611093001:06:001:0019 площею 4,6078га, кадастровий номер 2611093001:06:001:0012 площею 0,8га з метою зміни цільового призначення із земель для ведення особистого селянського господарства в землі для будівництва та обслуговування об’єктів туристичної інфраструктури та закладів громадського харчування,та визначення містобудівних умов та обмежень

Замовник :
Поляницька сільська рада

Стадія	Аркуш	Аркушів
ДПТ	6	

Схема інженерно-технічних заходів цивільного захисту на мирний час суміщена з схемою інженерно-технічних заходів цивільного захисту на особливий час
М 1:1000

ТОВ "Прикарпатське бюро інвентаризації земель та нерухомості"