

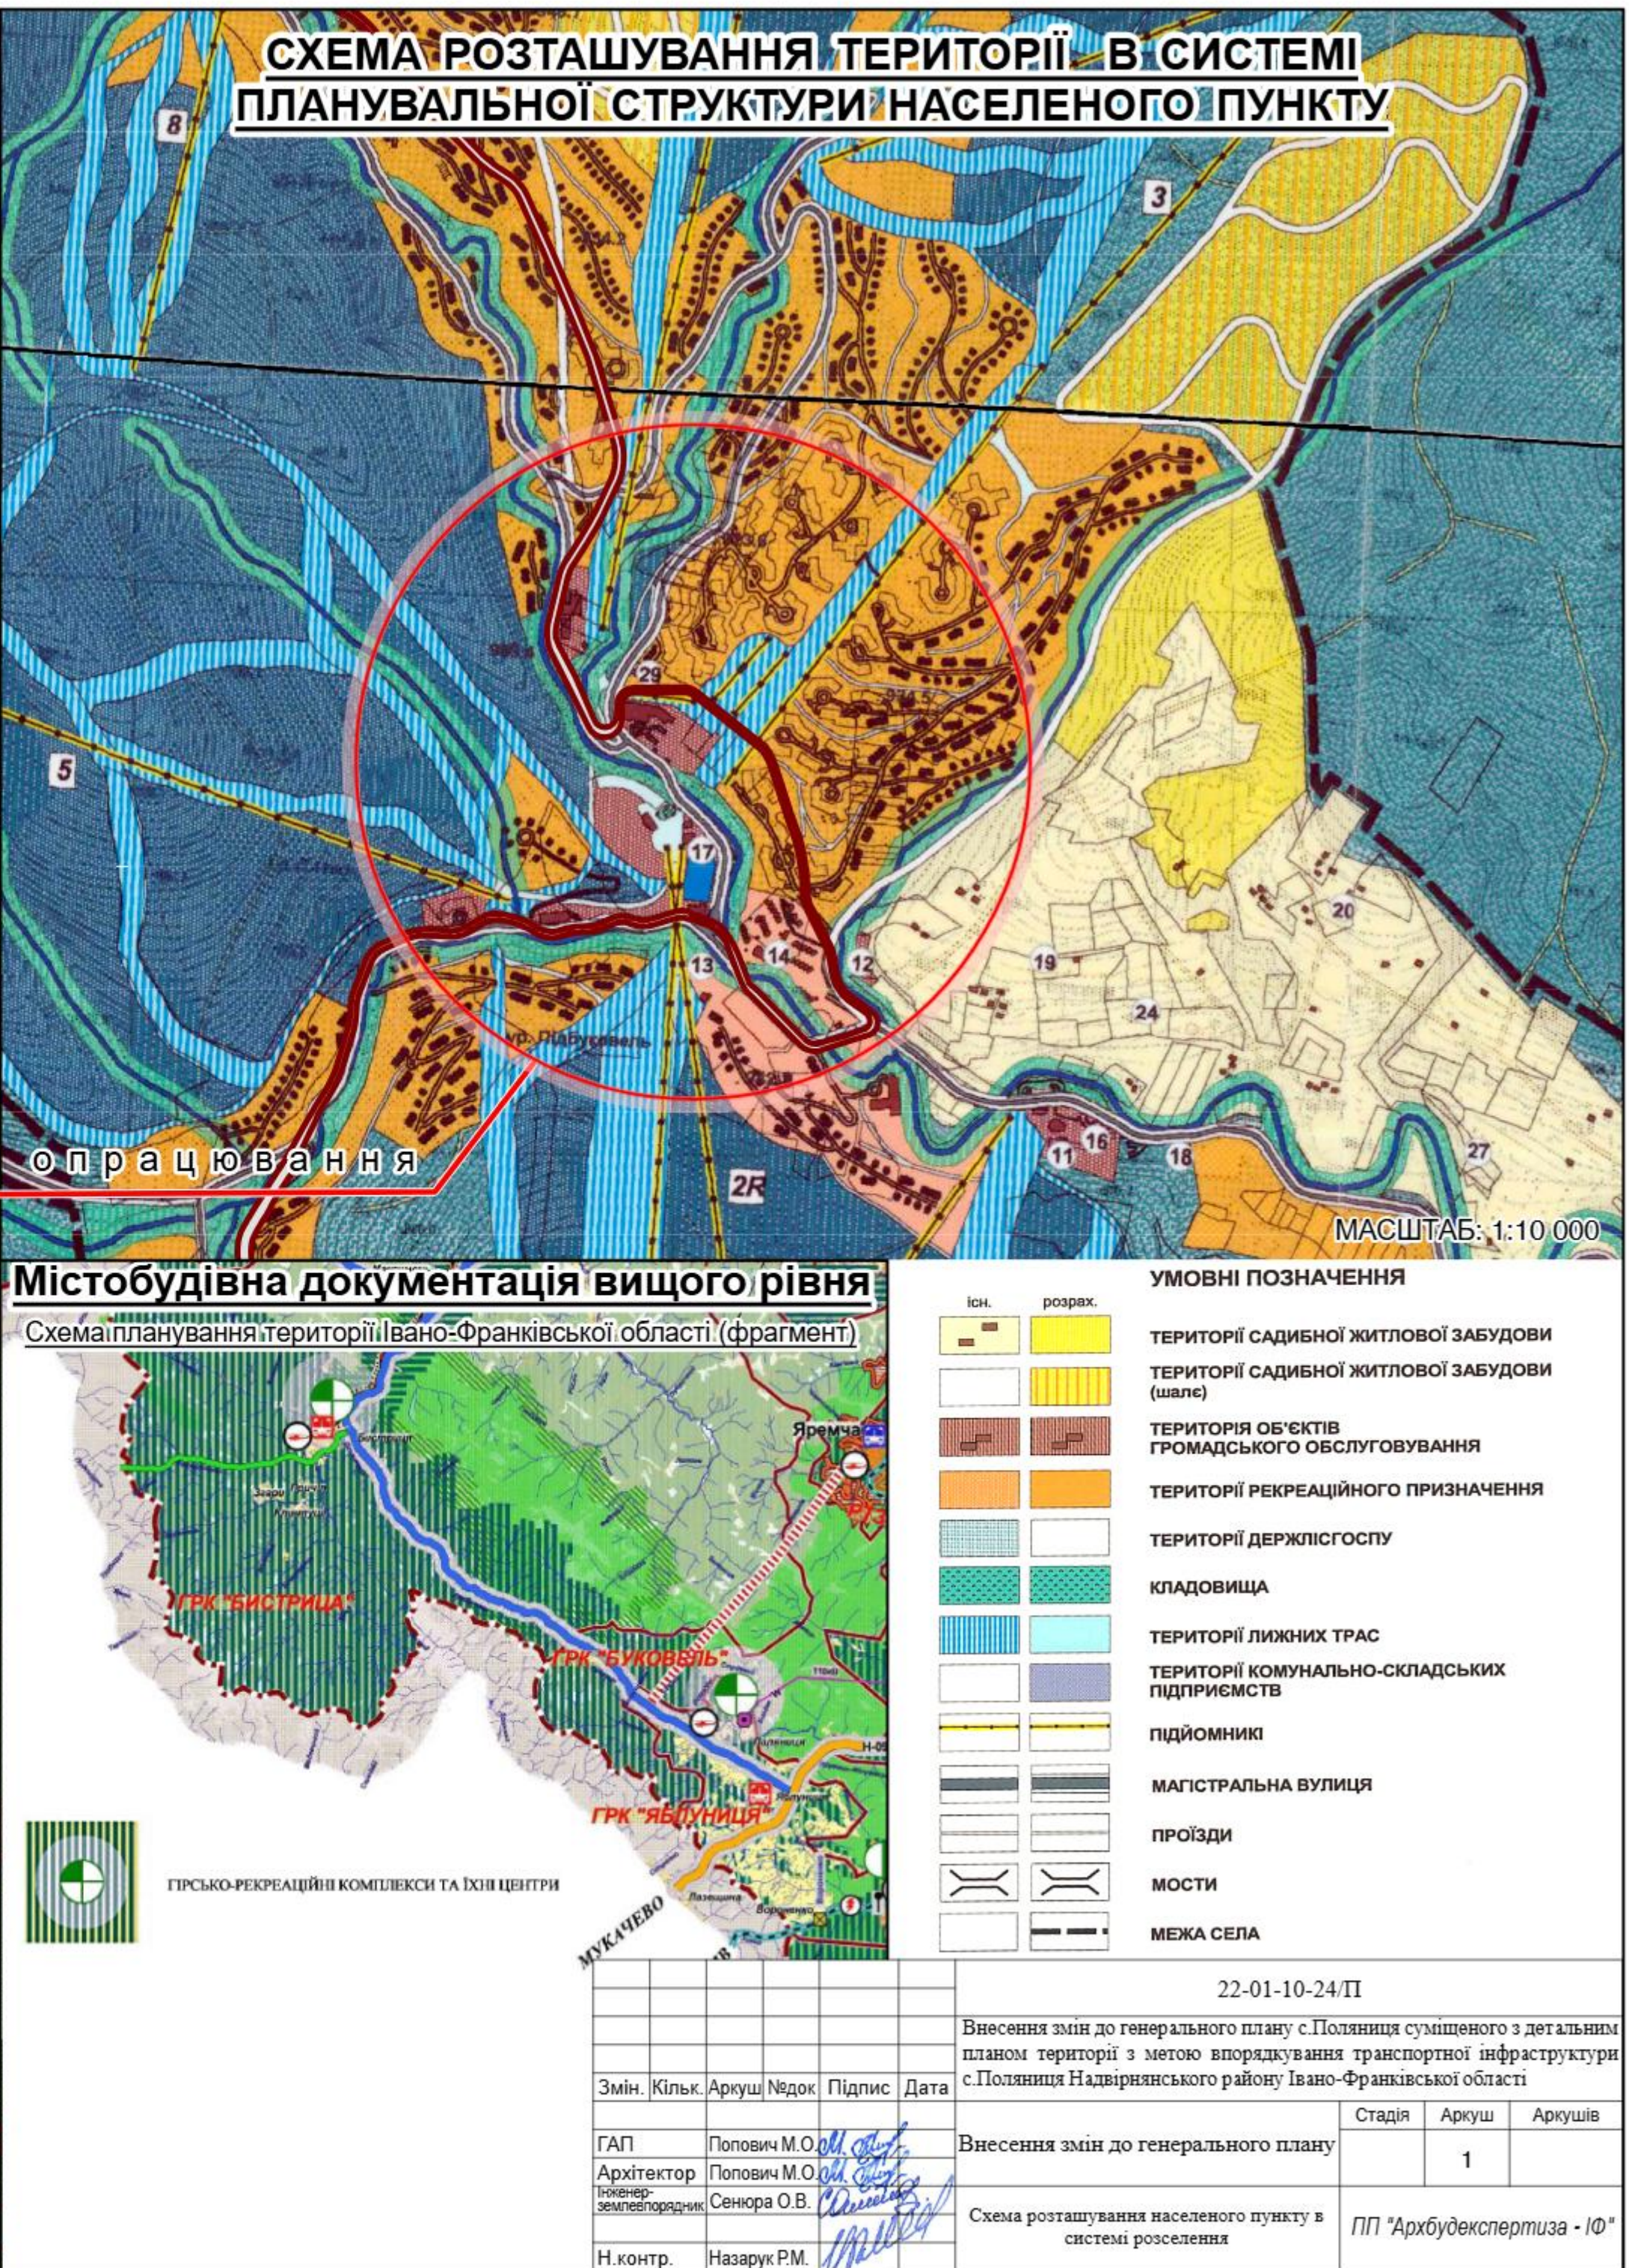


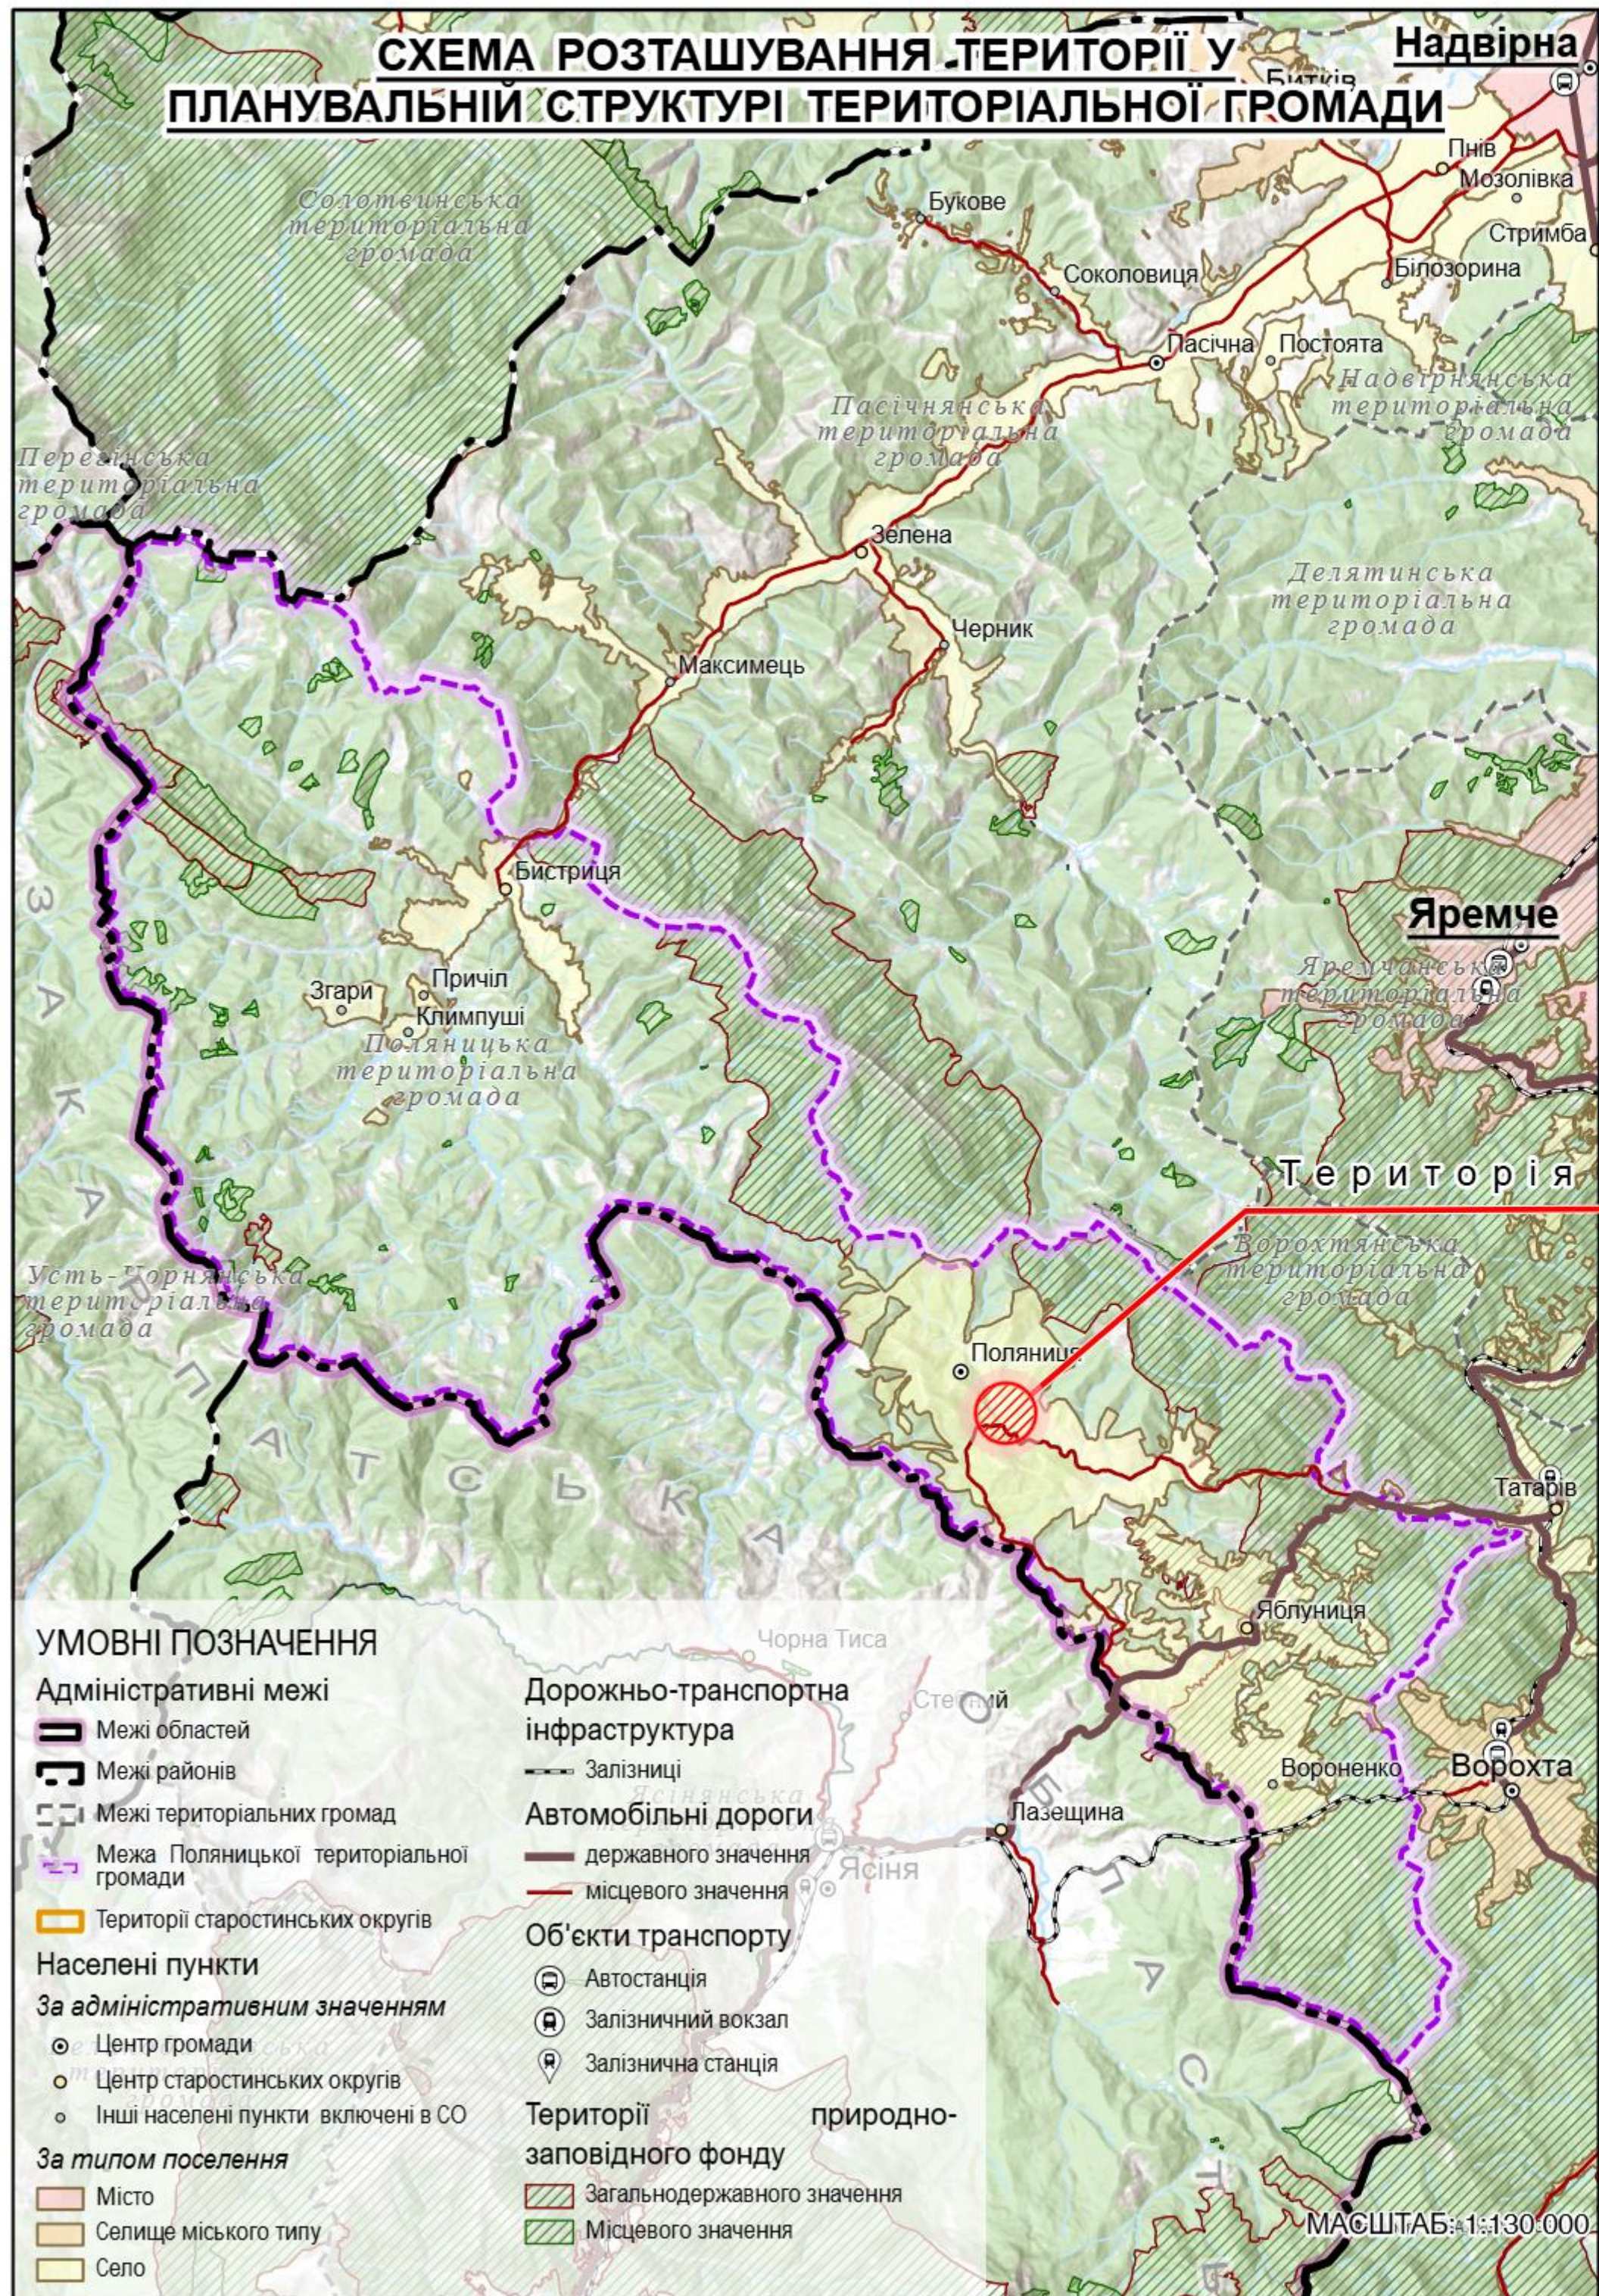


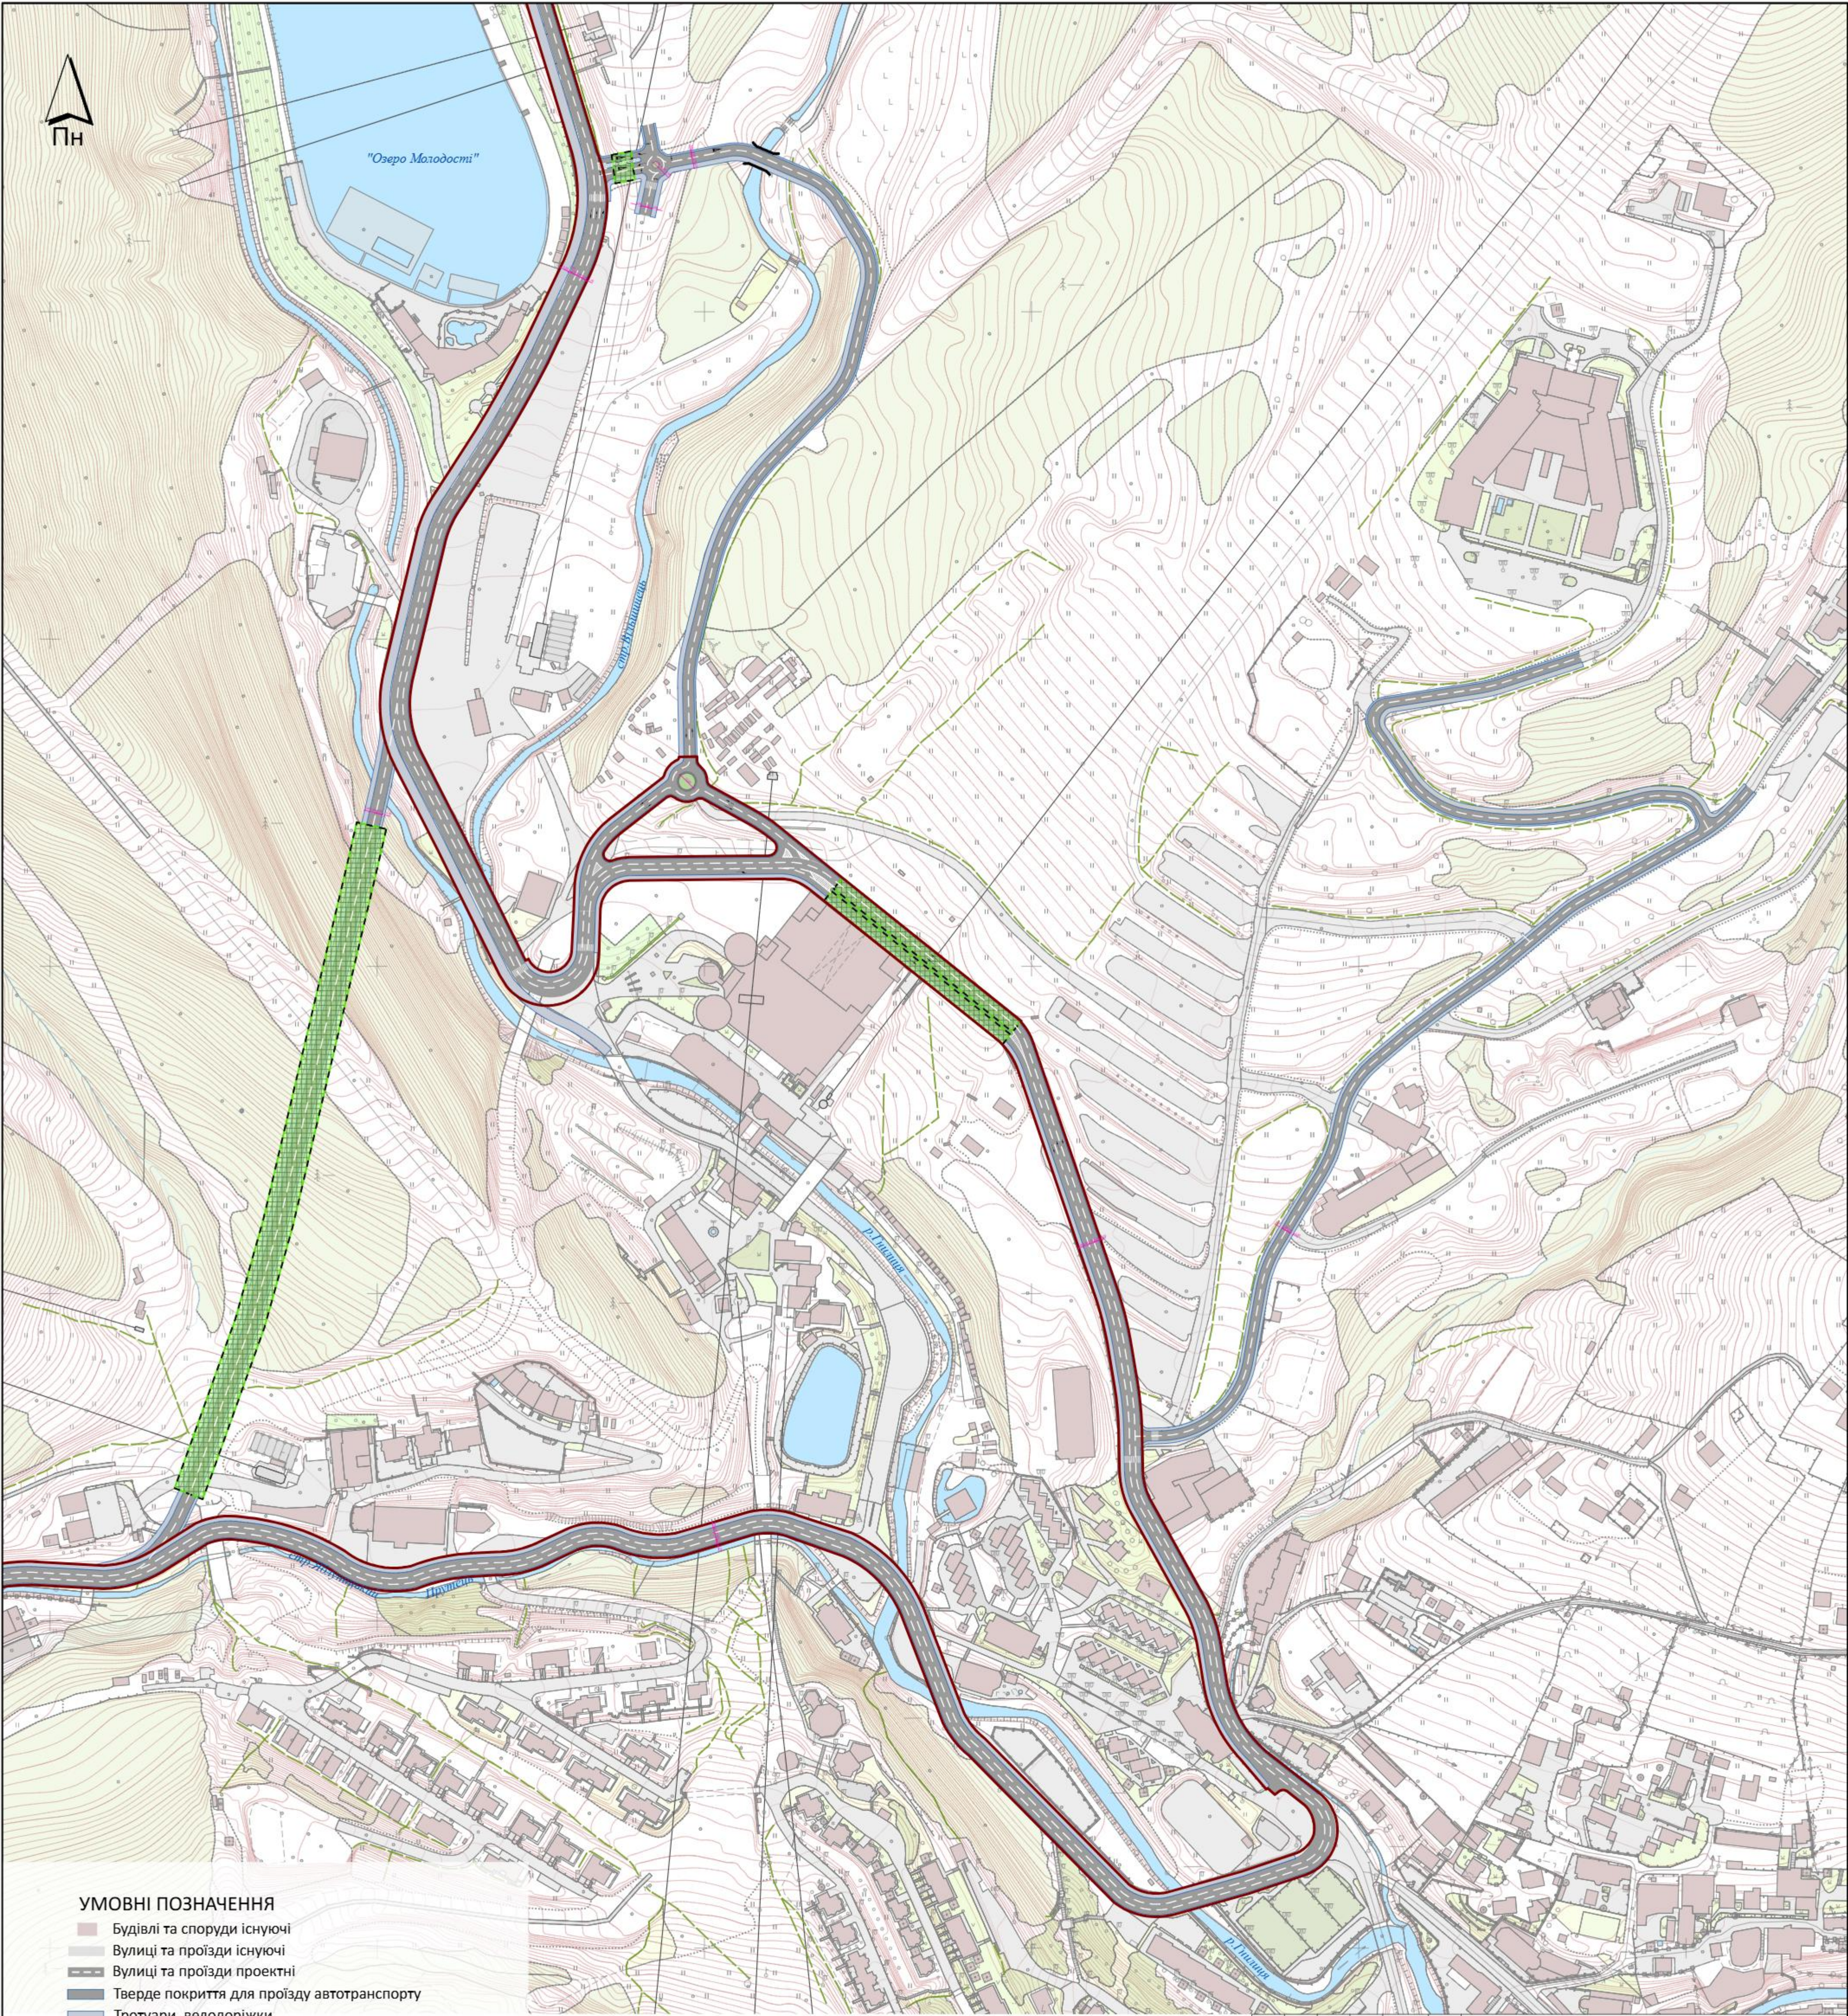

УМОВНІ ПОЗНАЧЕННЯ

- Будівлі та споруди існуючі
- Вулиці та проїзди існуючі
- Вулиці та проїзди проєктні
- Тверде покриття для проїзду автотранспорту
- Тротуари, велодоріжки
- Мости існуючі
- Мости проєктні
- Тунелі проєктні
- Території в червоних лініях
- Водні об'єкти

22-01-01-24/П				
Внесення змін до генерального плану с.Полянця суміщеного з детальним планом території з метою впорядкування транспортної інфраструктури в с.Полянця Надвірнянського району Івано-Франківської області				
Змін.	Кільк.	Аркуш	Недок.	Підпис, Дата
Директор	Назарук Р.М.			
ГАП	Попович М.О.			
Архітектор	Попович М.О.			
Інженер-землепорядник	Сенюра О.В.			
Н.контр.	Назарук Р.М.			
Внесення змін до генерального плану		Стадія	Аркуш	Аркушів
Проектний план та схема проєктних обмежень у використанні земель М 1:2000		ДПТ	5	
		ПП "Архбудекспертиза - ІФ"		

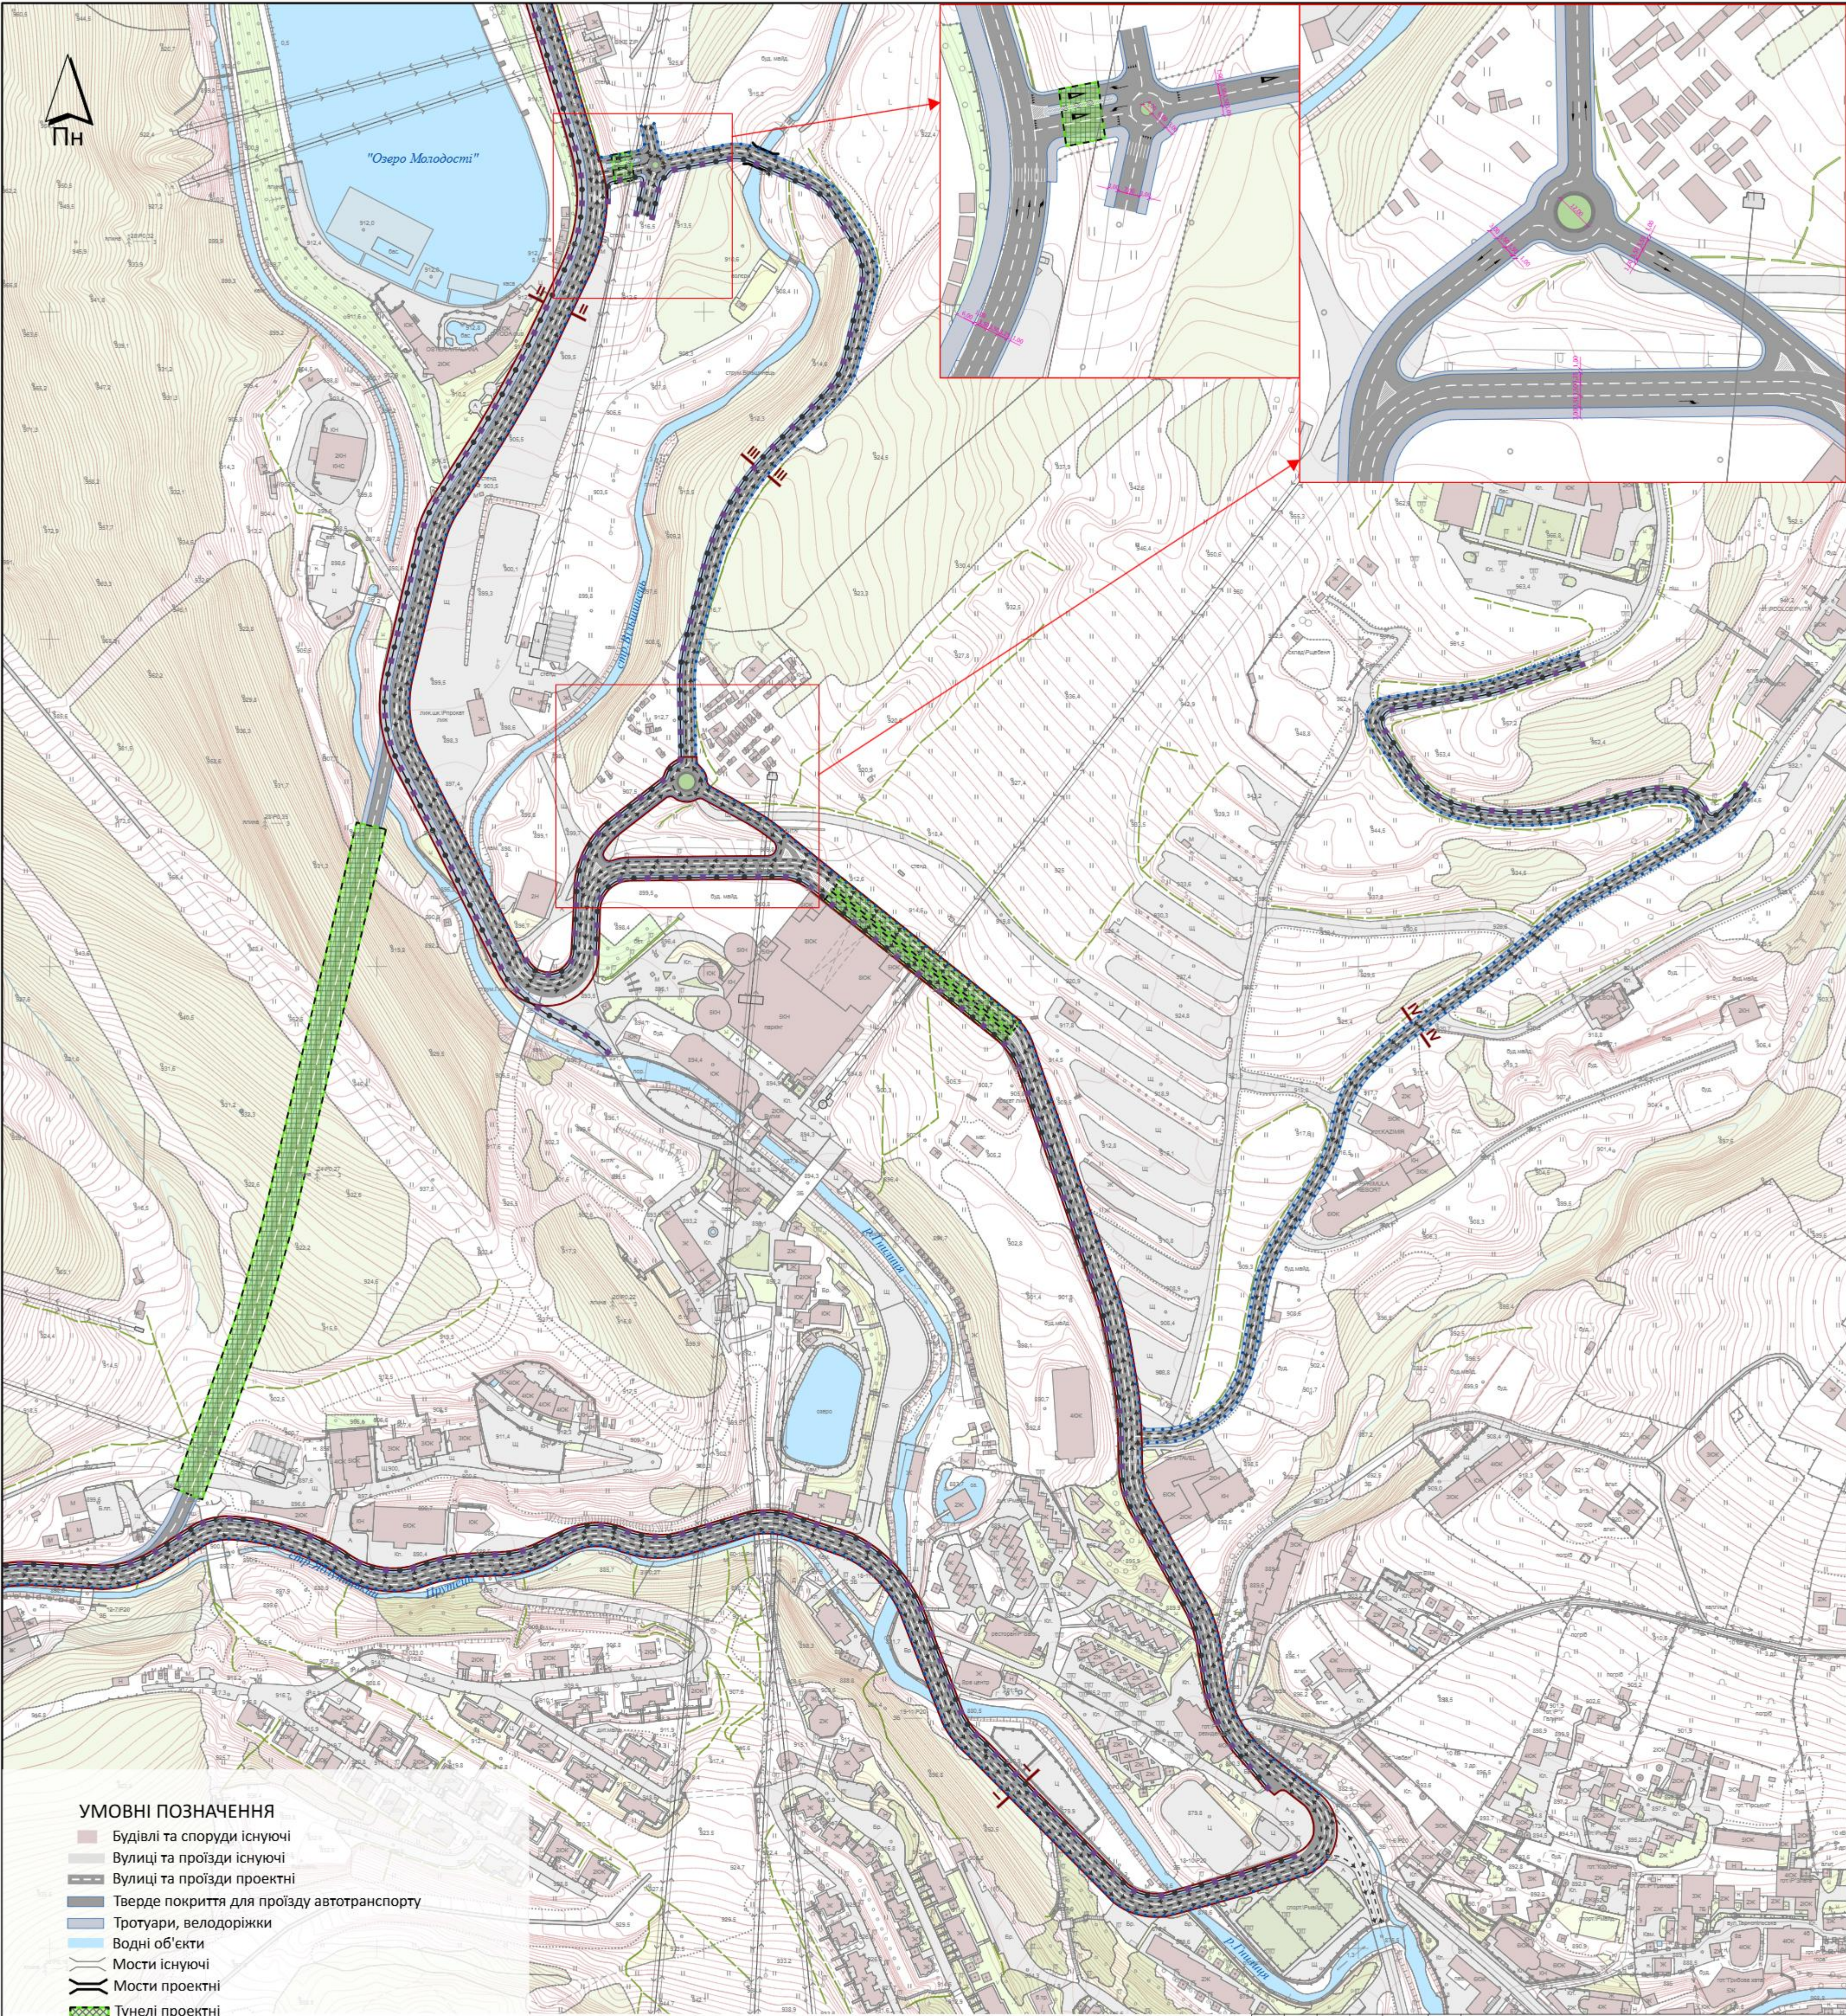


УМОВНІ ПОЗНАЧЕННЯ


- Будівлі та споруди існуючі
- Вулиці та проїзди існуючі
- Вулиці та проїзди проєкtnі
- Тверде покриття для проїзду автотранспорту
- Тротуари, велодоріжки
- Водні об'єкти
- Мости існуючі
- Мости проєкtnі
- Тунелі проєкtnі
- Території в червоних лініях
- Рух транспорту і пішоходів
 - Напрямок руху транспорту
 - Шляхи руху пішоходів
 - Доріжка для суміщеного руху пішоходів та велосипедної їзди

						22-01-01-24/П			
						Внесення змін до генерального плану с.Полянція суміщеного з детальним планом території з метою впорядкування транспортної інфраструктури в с.Полянція Надвірнянського району Івано-Франківської області			
Змін.	Кільк.	Аркуш	Недок.	Підпис	Дата				
ГАП		Попович М.О.		<i>М.О. Попович</i>		Внесення змін до генерального плану	Стадія	Аркуш	Аркушів
Архітектор		Попович М.О.		<i>М.О. Попович</i>			ДПТ	7	
Інженер-землепорядник		Сенора О.В.		<i>О.В. Сенора</i>					
						Схема транспортної мобільності та інфраструктури суміщена зі схемою інженерної підготовки та благоустрою території М 1:2000			
Н.контр.		Назарук Р.М.		<i>Р.М. Назарук</i>		ПП "Архбудекспертиза - ІФ"			


Розріз I-I

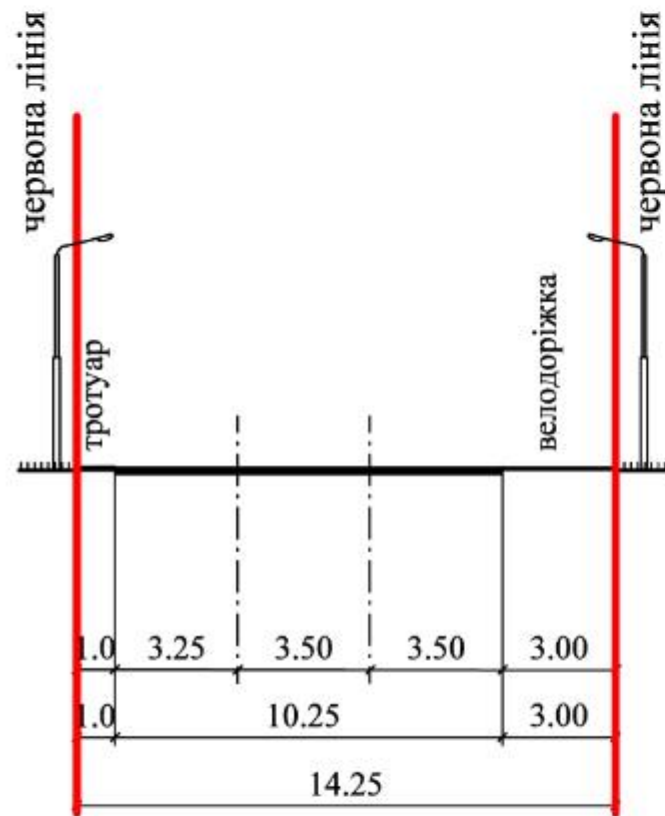


Розріз II-II

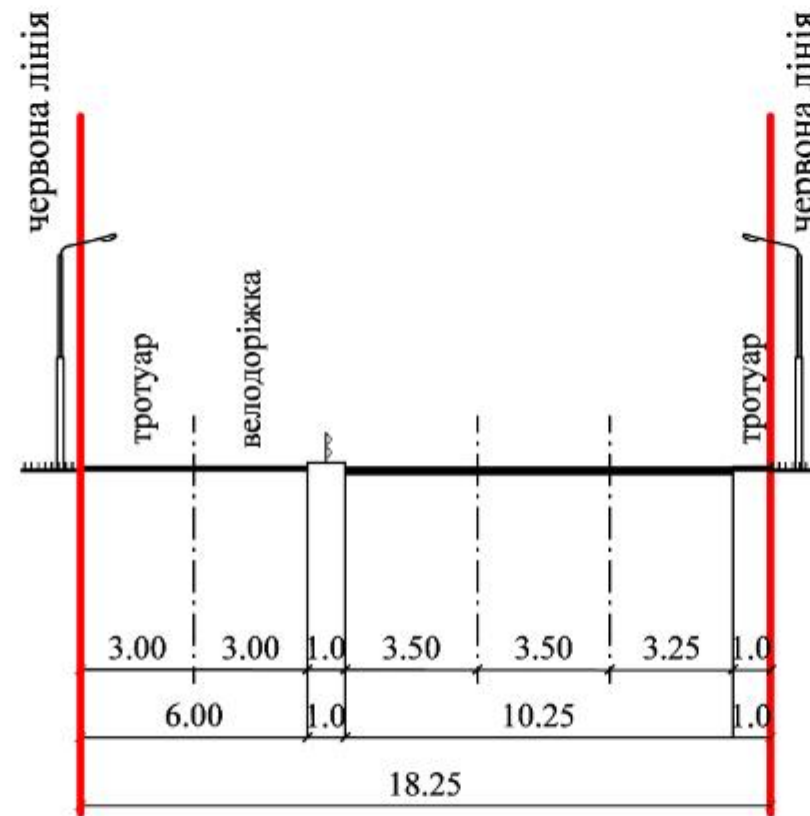


Розріз III-III

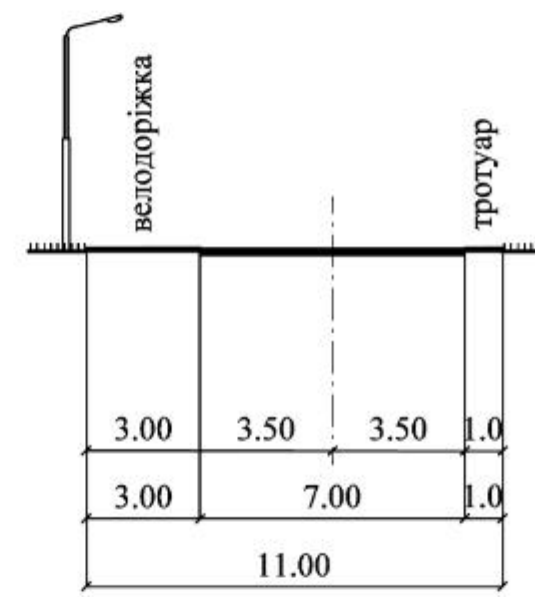

Розріз IV-IV

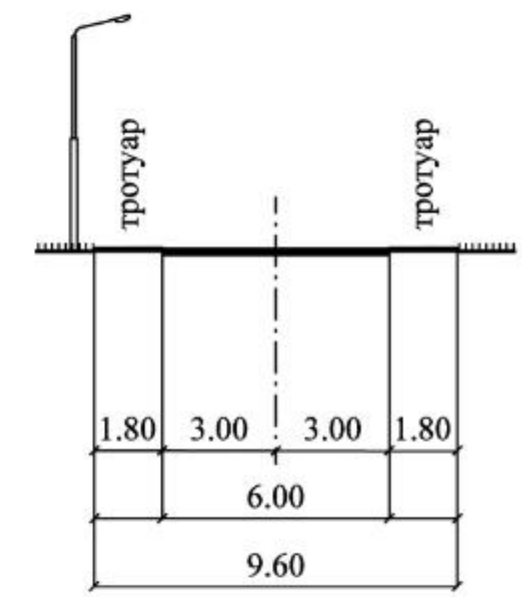

						22-01-01-24/П
						Внесення змін до генерального плану с.Поляниця суміщеного з детальним планом території з метою впорядкування транспортної інфраструктури в с.Поляниця Надвірнянського району Івано-Франківської області
Змін.	Кільк.	Аркуш	№ док	Підпис	Дата	Внесення змін до генерального плану
ГАП		Полович М.О.		<i>М.О. Полович</i>		Стадія
Архітектор		Полович М.О.		<i>М.О. Полович</i>		Аркуш
Інженер-землепорядник		Сенюра О.В.		<i>О.В. Сенюра</i>		Аркушів
Н.контр.		Назарук Р.М.		<i>Р.М. Назарук</i>		8
						Креслення поперечних профілів вулиць
						ПП "Архбудекспертиза - ІФ"

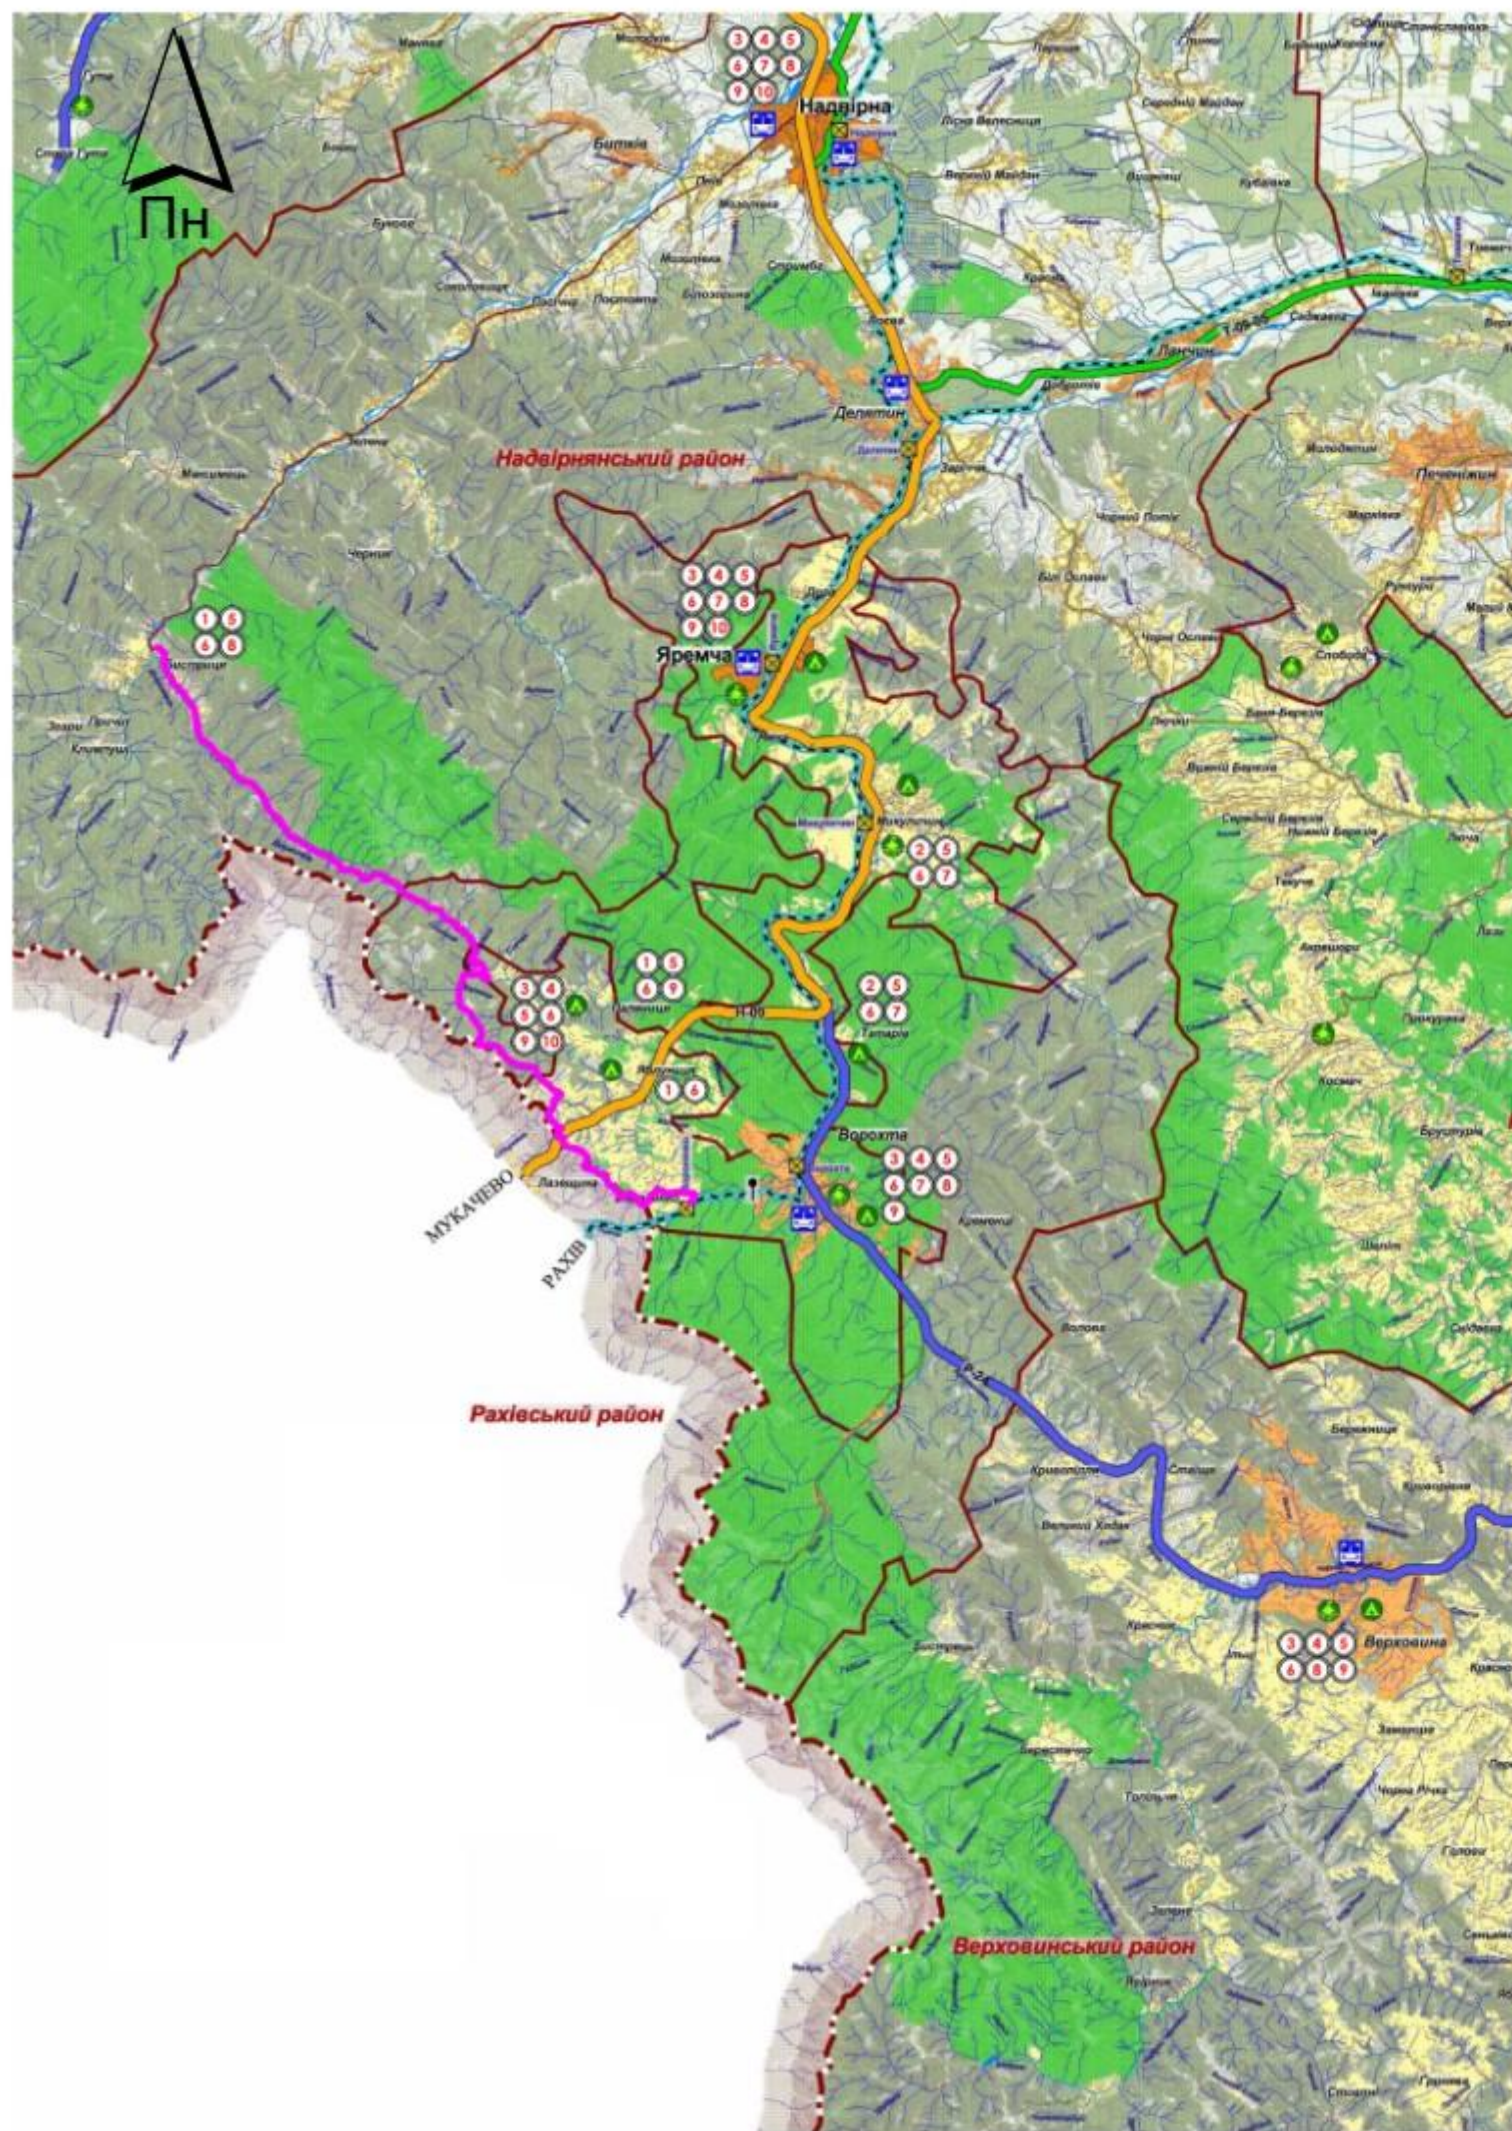

УМОВНІ ПОЗНАЧЕННЯ:

МЕЖІ	
	ДЕРЖАВНОГО КОРДОНУ
	ОБЛАСТІ
	АДМІНРАЙОНІВ
ТЕРИТОРІЇ	
	МІСТ
	СЕЛИЩ МІСЬКОГО ТИПУ
	СІЛ
	СЕЛИЩ ДАЧНОГО ТИПУ
	ЛІСІВ
	ЛУГОВОЇ РОСЛИННОСТІ
	ПРИРОДО-ЗАПОВІДНОГО ФОНДУ
	ВОДНИХ ОБ'ЄКТІВ
ОБ'ЄКТИ	
	ОЗДОРОВЧІ ЗАКЛАДИ
	РЕКРЕАЦІЙНІ ЗАКЛАДИ
АВТОМОБІЛЬНІ ДОРОГИ ДЕРЖАВНОГО ЗНАЧЕННЯ	
	МІЖНАРОДНІ
	НАЦІОНАЛЬНІ
	РЕГІОНАЛЬНІ
	ТЕРИТОРІАЛЬНІ
ЗАЛІЗНИЧНІ ЛІНІЇ	
	ОДНОКОЛІЙНІ
	ЗАЛІЗНИЧНІ СТАНЦІЇ
	АВТОСТАНЦІЇ
	ШЛЯХОПРОВІДИ
	АЕРОПОРТ
	АВІАЦІЙНИЙ ПУНКТ ПРОПУСКА
	ПРОЕКТНА ДОРОГА


Умовні позначення об'єктів ІТЗ ЦЗ:

- Збірні евакуаційні пункти.
- Проміжні пункти евакуації.
- Приймальні евакуаційні пункти.
- Підрозділи ДСНС.
- Медичні заклади.
- Містобудівні об'єкти (будинки відпочинку, санаторії, дитячі оздоровчі табори, дитячі заклади цілорічного використання, пансіонати, школи-інтернати, лікарні, дачні та садові будівлі, об'єкти комунальної власності, соціально-культурного призначення, готельного комплексу та інші, які можуть бути використані з метою розміщення евакуйованих).
- Залізнична станція.
- Гелікоптерний майданчик.
- Розміщення резервів матеріальних засобів для ліквідації НС.
- Об'єкти подвійного призначення

Примітка:

- Евакуаційні заходи з населених пунктів: с.Бистриця, с.Поляниця, с.Вороненко, с.Яблунця Полянської сільської ради здійснюються при виникненні надзвичайних ситуацій на особливий період.
- Евакуаційні заходи з вищеназваних населених пунктів здійснюється в два етапи: спочатку на приймальні евакуаційні пункти, а потім в безпечні пункти розміщення.
- Оптимально для приймального евакуаційного пункту підходить с.Татарів в якому сходяться АД національного значення Н-09, регіонального значення Р-24, залізнична станція.
- В особливий період евакуація здійснюється з населених пунктів: с.Бистриця, с.Поляниця, с.Вороненко, с.Яблунця в безпечні пункти розміщення в яких є в наявності об'єкти подвійного призначення, а саме = м.Надвірна, с.Яремча, с.Верховина, курорт Буковель. Крім цього є автомобільний та залізничний зв'язок з Закарпатською областю.

						22-01-01-24/П		
						Внесення змін до генерального плану с.Поляниця суміщеного з детальним планом території з метою впорядкування транспортної інфраструктури в с.Поляниця Надвірнянського району Івано-Франківської області		
Змін.	Кільк.	Аркуш	Недок	Підпис	Дата	Внесення змін до генерального плану	Стадія	Аркуш
ГАП	Попович М.О.							9
Архітектор	Попович М.О.					Схема розміщення місць захисту	ПП "Архбудекспертиза - ІФ"	
Н.контр.	Назарук Р.М.							

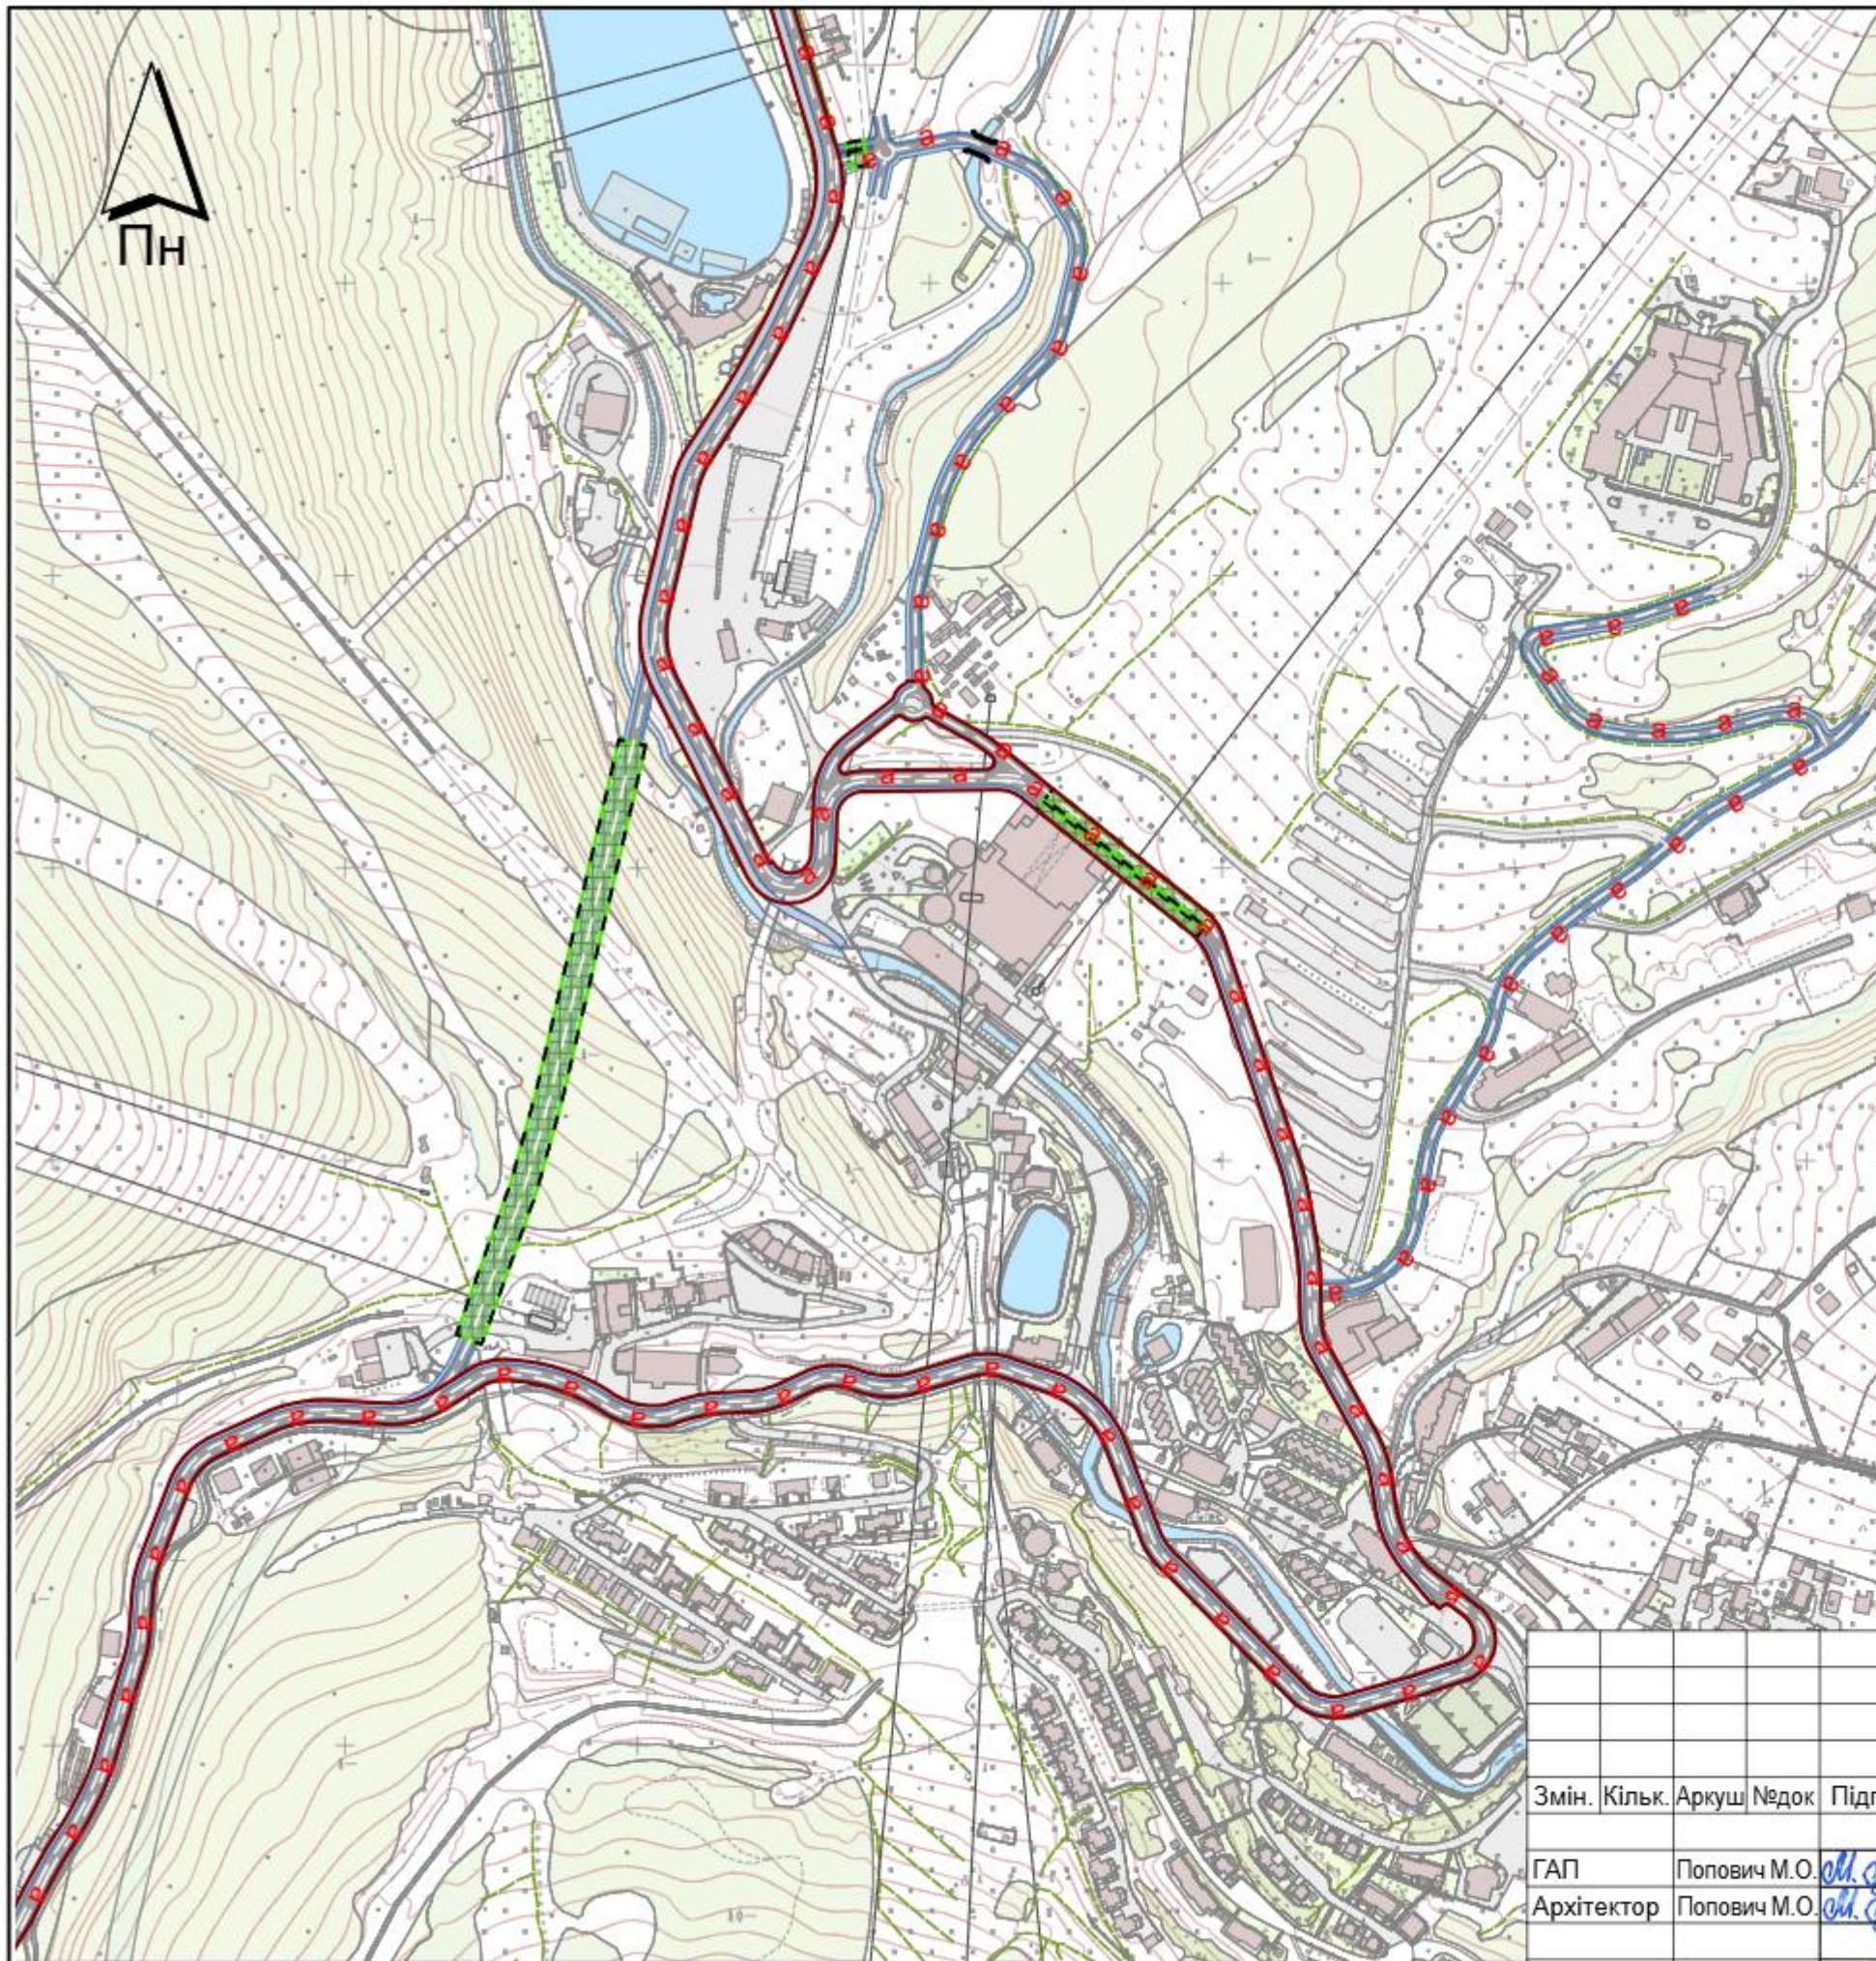

УМОВНІ ПОЗНАЧЕННЯ

- Будівлі та споруди існуючі
- Вулиці та проїзди існуючі
- Вулиці та проїзди проектні
- Тверде покриття для проїзду автотранспорту
- Тротуари, велодоріжки
- Водні об'єкти
- Мости існуючі
- Мости проектні
- Тунелі проектні
- Території в червоних лініях
- Шляхи евакуації населення


*Примітка

Оповіщення про загрозу виникнення НС або про виникнення НС здійснюється за допомогою спеціалізованих пристроїв оповіщення, до яких підключаються кінцеві засоби інформування та оповіщення, а також за допомогою персональних засобів зв'язку.

Слід зазначити що системи оповіщення населення про виникнення НС забезпечуються і мобільними операторами зв'язку.

Центральні та місцеві органи влади зобов'язані надавати населенню через засоби масової інформації оперативну і достовірну інформацію про стан захисту населення від надзвичайних ситуацій, методи та способи захисту, вжиття заходів щодо забезпечення безпеки.

						22-01-01-24/П		
						Внесення змін до генерального плану с.Полянція суміщеного з детальним планом території з метою впорядкування транспортної інфраструктури в с.Полянція Надвірнянського району Івано-Франківської області		
Змін.	Кільк.	Аркуш	№ док.	Підпис	Дата	Внесення змін до генерального плану	Стадія	Аркуш
ГАП		Попович М.О.		<i>М. Попович</i>				10
Архітектор		Попович М.О.		<i>М. Попович</i>		Схема інженерно-технічних заходів цивільного захисту М 1:5000	ПП "Архбудекспертиза - ІФ"	
Н.контр.		Назарук Р.М.		<i>Р. Назарук</i>				

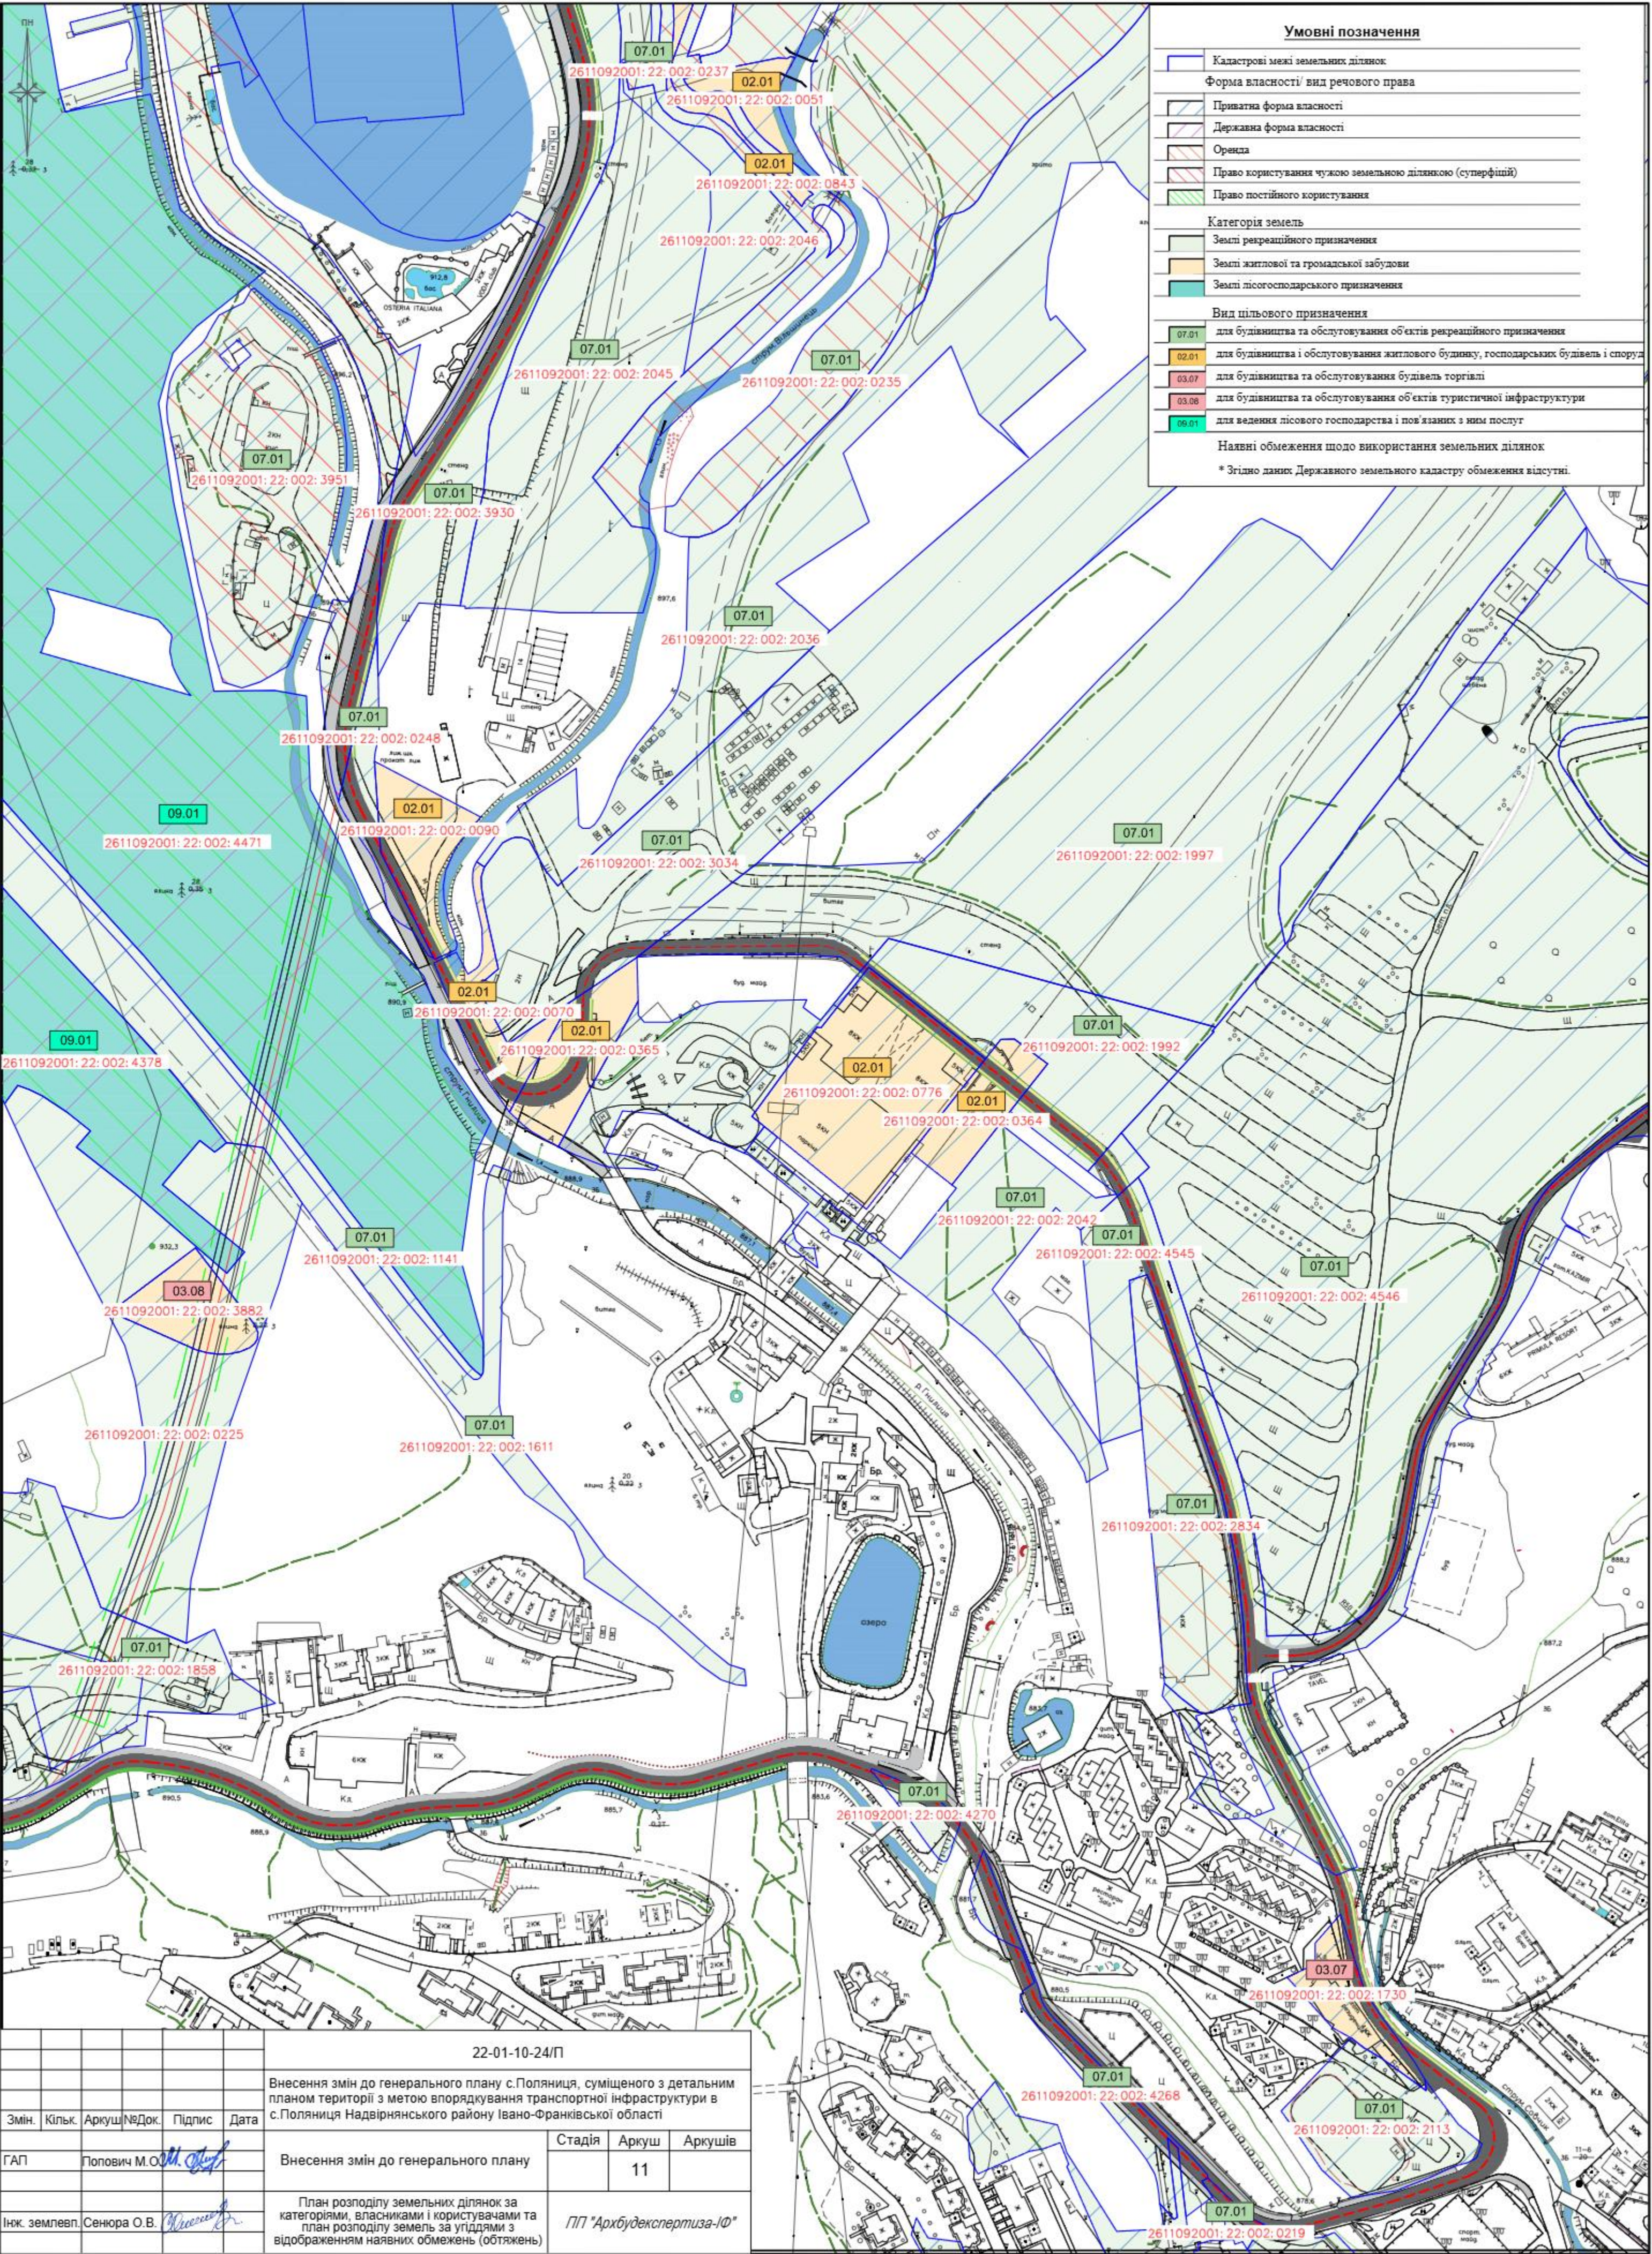

Умовні позначення

- Кадастрові межі земельних ділянок
- Форма власності/ вид речового права
 - Приватна форма власності
 - Державна форма власності
 - Оренда
 - Право користування чужою земельною ділянкою (суперфіцій)
 - Право постійного користування
- Категорія земель
 - Землі рекреаційного призначення
 - Землі житлової та громадської забудови
 - Землі лісгосподарського призначення

Вид цільового призначення

- 07.01 для будівництва та обслуговування об'єктів рекреаційного призначення
- 02.01 для будівництва і обслуговування житлового будинку, господарських будівель і споруд
- 03.07 для будівництва та обслуговування будівель торгівлі
- 03.08 для будівництва та обслуговування об'єктів туристичної інфраструктури
- 09.01 для ведення лісового господарства і пов'язаних з ним послуг

Наявні обмеження щодо використання земельних ділянок

* Згідно даних Державного земельного кадастру обмеження відсутні.

22-01-10-24/П				
Внесення змін до генерального плану с.Полянця, суміщеного з детальним планом території з метою впорядкування транспортної інфраструктури в с.Полянця Надвірнянського району Івано-Франківської області				
Змін.	Кільк.	Аркуш	№Док.	Підпис
ГАП	Попович М.О.	М.О.		
Внесення змін до генерального плану				
План розподілу земельних ділянок за категоріями, власниками і користувачами та план розподілу земель за угіддями з відображенням наявних обмежень (обтяжень)				
Інк. землевп. Сенгора О.В.				

Стадія	Аркуш	Аркушів
	11	
ПП "Архбудекспертиза-ІФ"		

