Внесення змін до генерального плану села Поляниця,суміщених з детальним планом території в межах розміщення земельної ділянки кадастровий номер 2611092001:22:002:0686 площею 0,33 га, з метою зміни цільового призначення із земель для ведення особистого селянського господарства в землі для будівництва та обслуговування об'єктів туристичної інфраструктури та закладів громадського харчування для визначення містобудівних умов та обмежень за адресою : участок Вишні с.Поляниця Надвірнянського району Івано-Франківської області

Схема інженерної підготовки, благоустрою території та вертикального планування

М 1:500

Умовні позначення

geopackage_db

Ухили вертикального планування
- проектні

Об'єкти озеленення
- газон проектний
- квітник проектний
- газон з деревною та чагарниковою рослинністю проектний
- дахове озеленення проектне

Engineering_preparation

- Інші проектні заходи з інженерної підготовки та захисту території
- Інші проектні заходи з інженерної підготовки та захисту території
- Опорні точки
- Територія, на яку розроблено ДПТ

Restrictions

Охоронні зони
- охоронна зона навколо (вздовж) об'єкта енергетичної системи існуюча

Engineering_networks

Лінії місцевих електромереж
- повітряна існуюча

Трубопроводи дощової каналізації
- самопливний проектний

Лінії місцевих телекомунікаційних мереж
- інші

Environment

Озеленення
- обмеженого призначення проектні

Structures

Функціональні майданчики
- дитячий ігровий проектний
- відпочинку проектний
- спортивний проектний

Громадські будівлі та споруди
- будівлі громадські проектні

Будівлі та споруди транспорту
- гаражів наземних та підземних, автостоянки проектна
- тверде покриття для проїзду автотранспорту прроектна
- пішохідні майдани, тротуари, пішохідні зони проектні

Будівлі та споруди інженерного забезпечення
- споруда технічного водопостачання існуюча
- споруда електрозабезпечення існуюча
- споруда технічного водопостачання проектна

Planning_elements

Функціональне використання територій існуюче
- території житлової садибної забудови
- території закладів торгівлі, громадського харчування та побутового обслуговування
- не меліоровані території

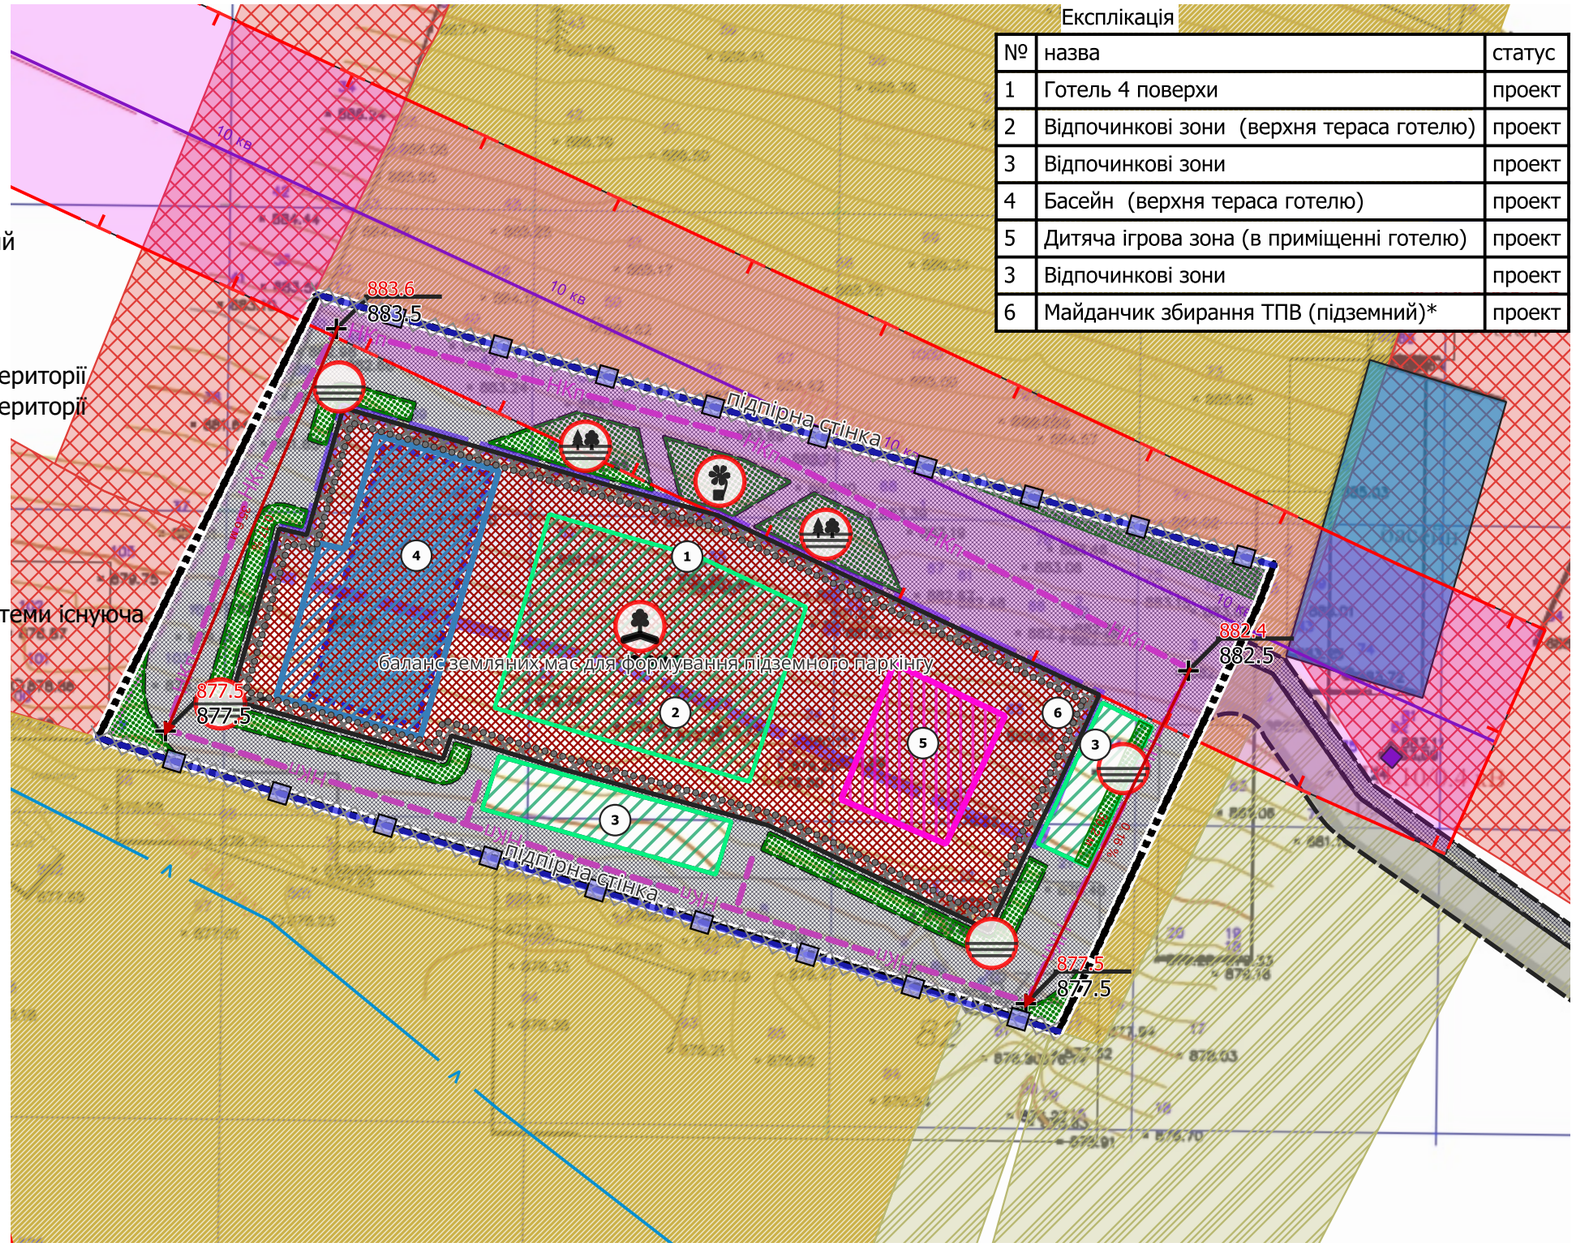

Експлікація

№	назва	статус
1	Готель 4 поверхи	проект
2	Відпочинкові зони (верхня тераса готелю)	проект
3	Відпочинкові зони	проект
4	Басейн (верхня тераса готелю)	проект
5	Дитяча ігрова зона (в приміщенні готелю)	проект
3	Відпочинкові зони	проект
6	Майданчик збирання ТПВ (підземний)*	проект

Примітка : Розміщення споруд для відведення поверхневих вод, дощової каналізації та місць їх скидів, розробка конкретних заходів щодо організації рельєфу ділянки проектування, будівництва інженерних мереж виконується на наступній стадії проектування.
Конкретизація проектних рішень , розрахунок навантаження здійснюється за окремими робочими проектами, на наступних стадіях проєктування

Зміни	Кіл.	Арк.	№ док	Підпис	Дата
Директор		Шикман Г.І			2024
ГАП		Баланчук Р.Б.			2024
Архітектор		Баланчук Р.Б.			

Внесення змін до генерального плану села Поляниця,суміщених з детальним планом території в межах розміщення земельної ділянки кадастровий номер 2611092001:22:002:0686 площею 0,33 га, з метою зміни цільового призначення із земель для ведення особистого селянського господарства в землі для будівництва та обслуговування об'єктів туристичної інфраструктури та закладів громадського харчування для визначення містобудівних умов та обмежень за адресою : участок Вишні с.Поляниця Надвірнянського району Івано-Франківської області

Замовник : Поляницька сільська рада

Стадія	Аркуш	Аркушів
ДПТ	5	

Схема інженерної підготовки, благоустрою території та вертикального планування М 1:500

ТОВ "Прикарпатське бюро інвентаризації земель та нерухомості"