Внесення змін до генерального плану села Поляниця,суміщених з детальним планом території в межах розміщення земельної ділянки кадастровий номер 2611092001:22:002:0686 площею 0,33 га, з метою зміни цільового призначення із земель для ведення особистого селянського господарства в землі для будівництва та обслуговування об'єктів туристичної інфраструктури та закладів громадського харчування для визначення містобудівних умов та обмежень за адресою : участок Вишні с.Поляниця Надвірнянського району Івано-Франківської області

Схема інженерно-технічних заходів цивільного захисту на мирний час суміщена інженерно-технічних заходів цивільного захисту на особливий час М 1:500

Умовні позначення

geopackage_db

Територія, на яку розроблено ДПТ

Inf_engineering_objects

Об'єкти систем електрозабезпечення

трансформаторна електропідстанція існуюча

Об'єкти місцевих водопровідних мереж питного водопостачання

РПВ — резервуар для зберігання питної води проектна

Об'єкти місцевих водопровідних мереж технічного водопостачання

РТВ — резервуар для зберігання технічної води проектний

ПГ — пожежний гідрант проектний

Civil_protection

Розташування захисних споруд цивільного захисту

протирадіаційне укриття проектне

Маршрути евакуації населення

Зони формування підземного простору

проектні

Restrictions

Охоронні зони

охоронна зона навколо (вздовж) об'єкта енергетичної системи існуюча

Engineering_networks

Лінії місцевих електромереж

10 кв — повітряна існуюча

Місцеві водопроводи питного водопостачання

проектний

Лінії місцевих телекомунікаційних мереж

інші

Environment

Озеленення

обмеженого призначення проектні

Structures

Функціональні майданчики

відпочинку проектний

Громадські будівлі та споруди

будівлі громадські проектні

Будівлі та споруди транспорту

гаражів наземних та підземних, автостоянки проектна

тверде покриття для проїзду автотранспорту прроектна

пішохідні майдани, тротуари, пішохідні зони проектні

Будівлі та споруди інженерного забезпечення

споруда технічного водопостачання існуюча

споруда електрозабезпечення існуюча

споруда технічного водопостачання проектна

Planning_elements

Функціональне використання територій існуюче

території житлової садибної забудови

території закладів торгівлі, громадського харчування та побутового обслуговування

не меліоровані території

Територія проектування знаходиться в третій зоні можливого хімічного забруднення,від лінійного хімічного об'єкта -залізниці (яка знаходиться в східно-південній стороні, на відстані 10 км від території проектування)

*третя зона впливу можливого хімічного забруднення від лінійних хімічних об'єктів до 20 км

Експлікація

№	назва	статус
1	Готель 4 поверхи	проект
2	Відпочинкові зони (верхня тераса готелю)	проект
3	Відпочинкові зони	проект
4	Басейн (верхня тераса готелю)	проект
5	Дитяча ігрова зона (в приміщенні готелю)	проект
6	Майданчик збирання ТПВ (підземний)*	проект

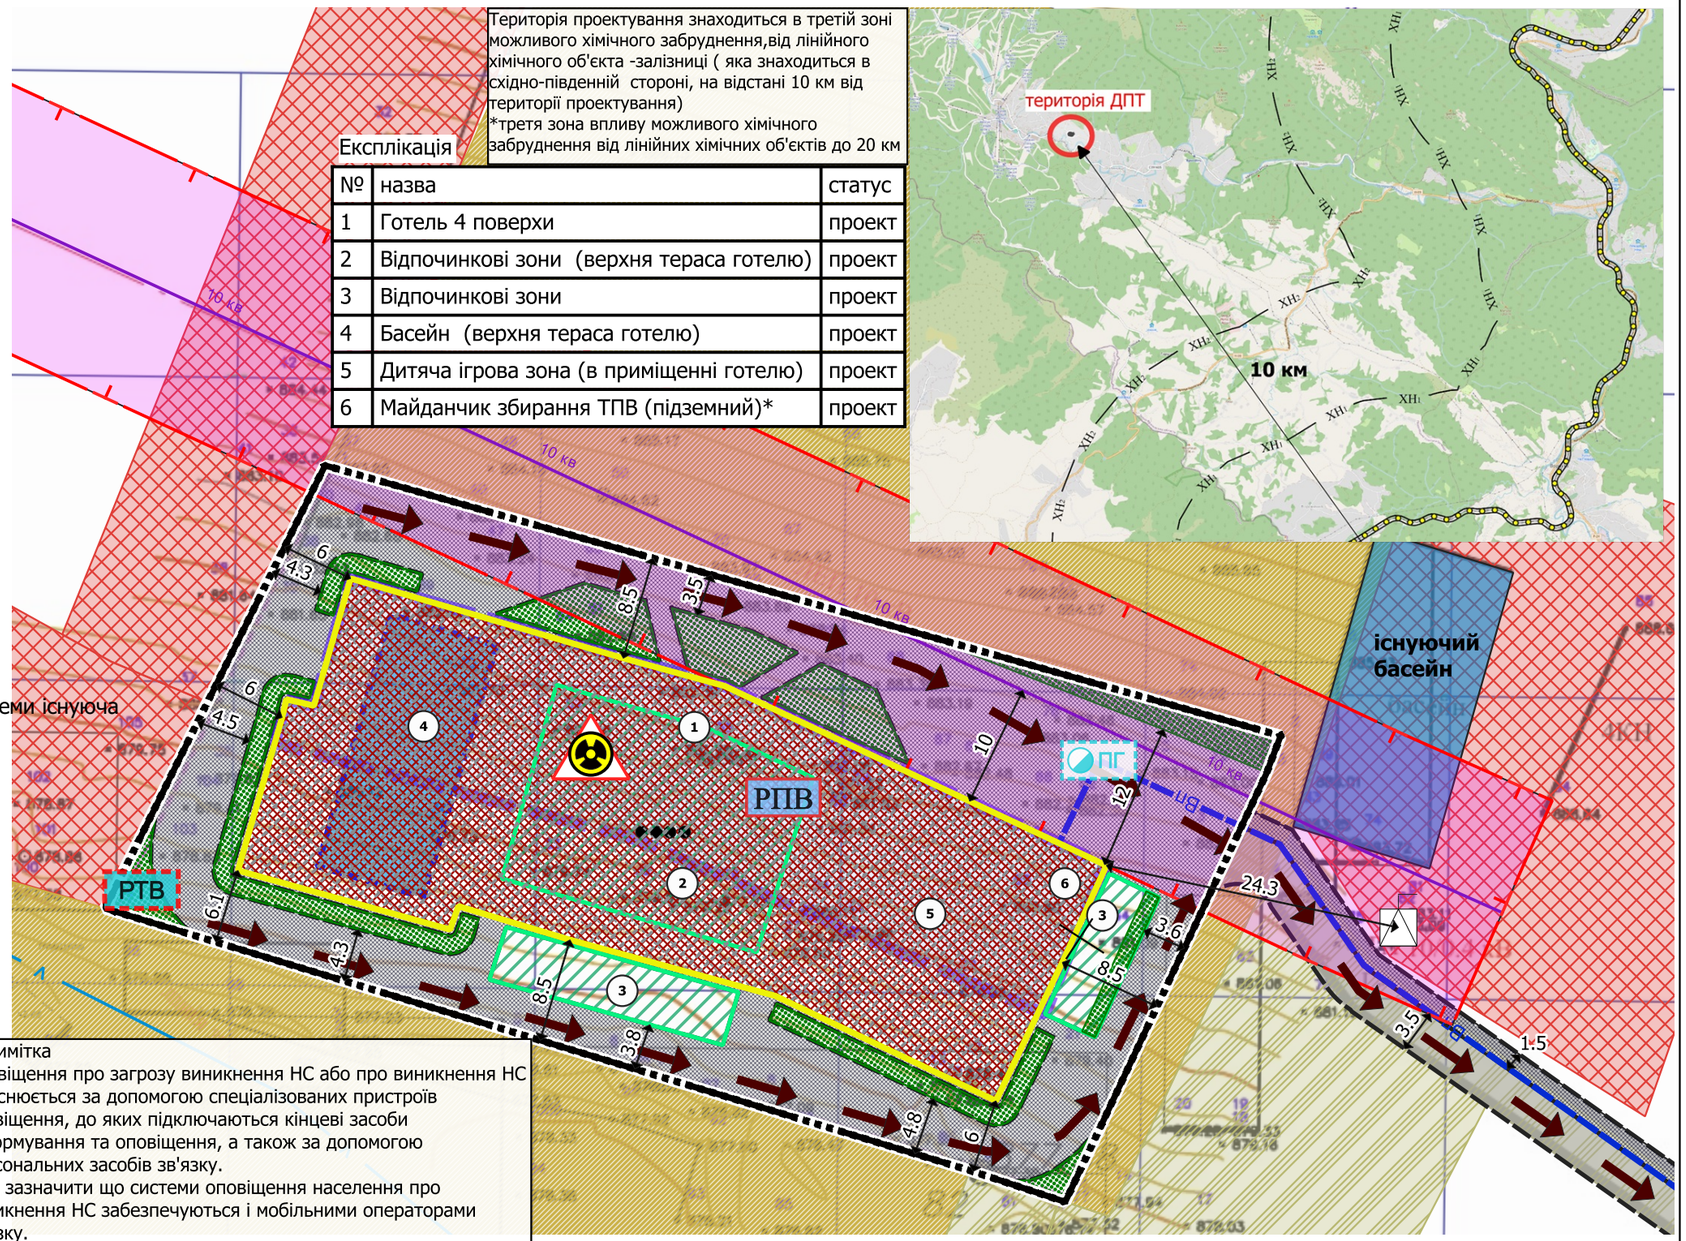

*Примітка

Оповіщення про загрозу виникнення НС або про виникнення НС здійснюється за допомогою спеціалізованих пристроїв оповіщення, до яких підключаються кінцеві засоби інформування та оповіщення, а також за допомогою персональних засобів зв'язку.

Слід зазначити що системи оповіщення населення про виникнення НС забезпечуються і мобільними операторами зв'язку.

Центральні та місцеві органи влади зобов'язані надавати населенню через засоби масової інформації оперативну і достовірну інформацію про стан захисту населення від надзвичайних ситуацій, методи та способи захисту, вжиття заходів щодо забезпечення безпеки.

Відповідно до Наказу Міністерству розвитку громад та територій від 22.02.2022 «Про затвердження структури Бази геоданих містобудівної документації на місцевому рівні», дана містобудівна документація виконана згідно затвердженої структури Бази геоданих.

Аналізуючи структуру Бази геоданих в наборі класів об'єктів "Цивільний захист (Civil_protection)" – відсутні класи просторових об'єктів в яких були б передбачені для відображення системи оповіщення а саме їх розташування та радіус покриття.

Зміни	Кіл.	Арк.	№ док	Підпис	Дата
Директор		Шикман Г.І			2024
ГАП		Баланчук Р.Б.			2024
Архітектор		Баланчук Р.Б.			

Внесення змін до генерального плану села Поляниця,суміщених з детальним планом території в межах розміщення земельної ділянки кадастровий номер 2611092001:22:002:0686 площею 0,33 га, з метою зміни цільового призначення із земель для ведення особистого селянського господарства в землі для будівництва та обслуговування об'єктів туристичної інфраструктури та закладів громадського харчування для визначення містобудівних умов та обмежень за адресою : участок Вишні с.Поляниця Надвірнянського району Івано-Франківської області

Замовник : Поляницька сільська рада

Стадія	Аркуш	Аркушів
ДПТ	6	

Схема інженерно-технічних заходів цивільного захисту на мирний час суміщена інженерно-технічних заходів цивільного захисту на особливий час М 1:500

ТОВ "Прикарпатське бюро інвентаризації земель та нерухомості"