

Громадські будівлі та споруди

 будівлі громадські проектні

Inf_social_objects

Будівлі та споруди транспорту

Заклади громадського харчування

 пішохідні майдани, тротуари, пішохідні зони проектні



проектні

Environment

Transport_networks

Озеленення

Спеціалізовані дороги та проїзди

 обмеженого призначення проектні

→ ihwi

Inf tourism objects

Мережа доріжок

Комплекси зимових видів спорту

●●●● пішохідна доріжка проектна

 існуючі

Земельна ділянка

земельна ділянка

Structures

Функціональні майданчики

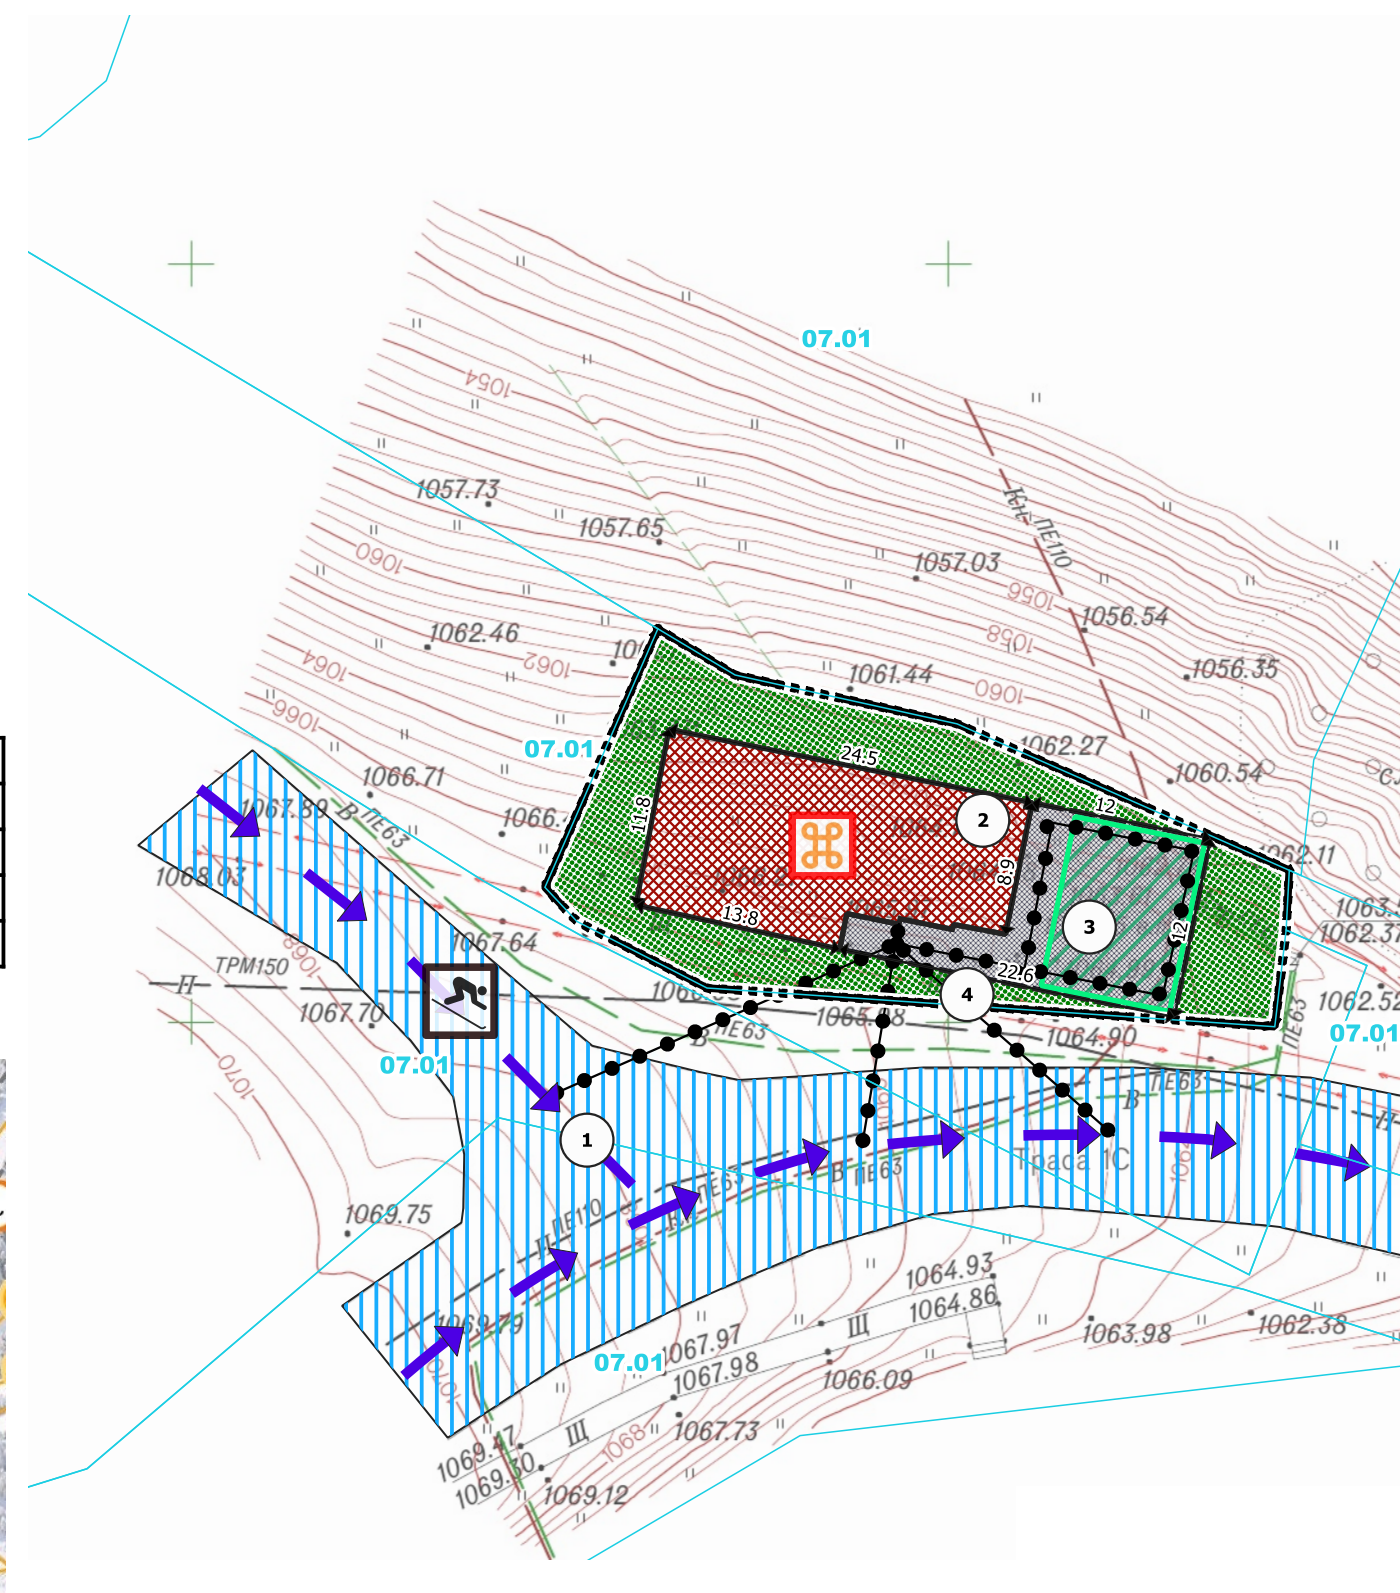
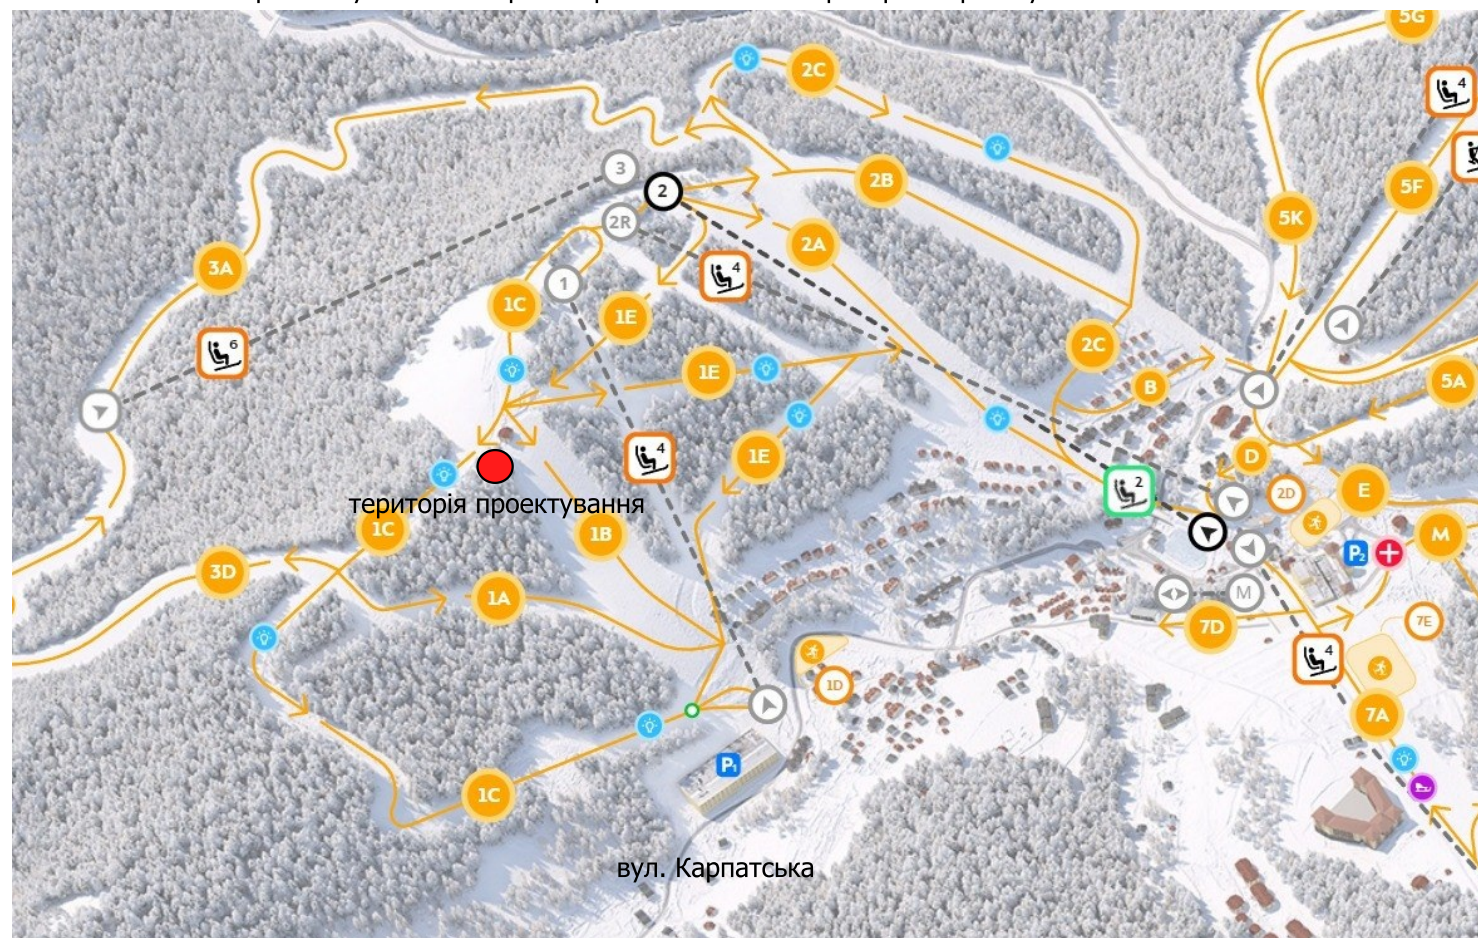
 спортивний існуючий

 відпочинку проектний

Експлікація

№	назва	статус
1	гірськолижна траса 1С	існуючий
2	заклад харчування нове будівництво	проект
3	тераса для харчування та відпочинку	проект
4	стійки для тимчасового зберігання лижного спорядження	проект

Схема розвитку основних транспортних зв'язків із територією проєктування.

[illegible]